
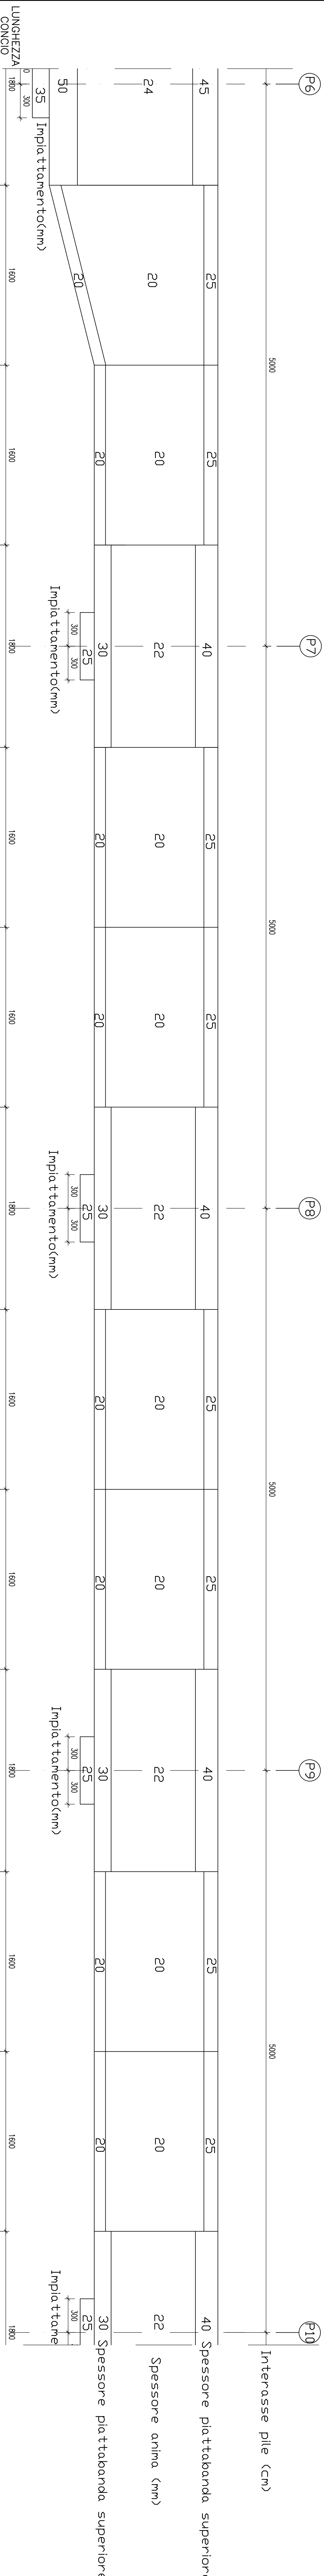
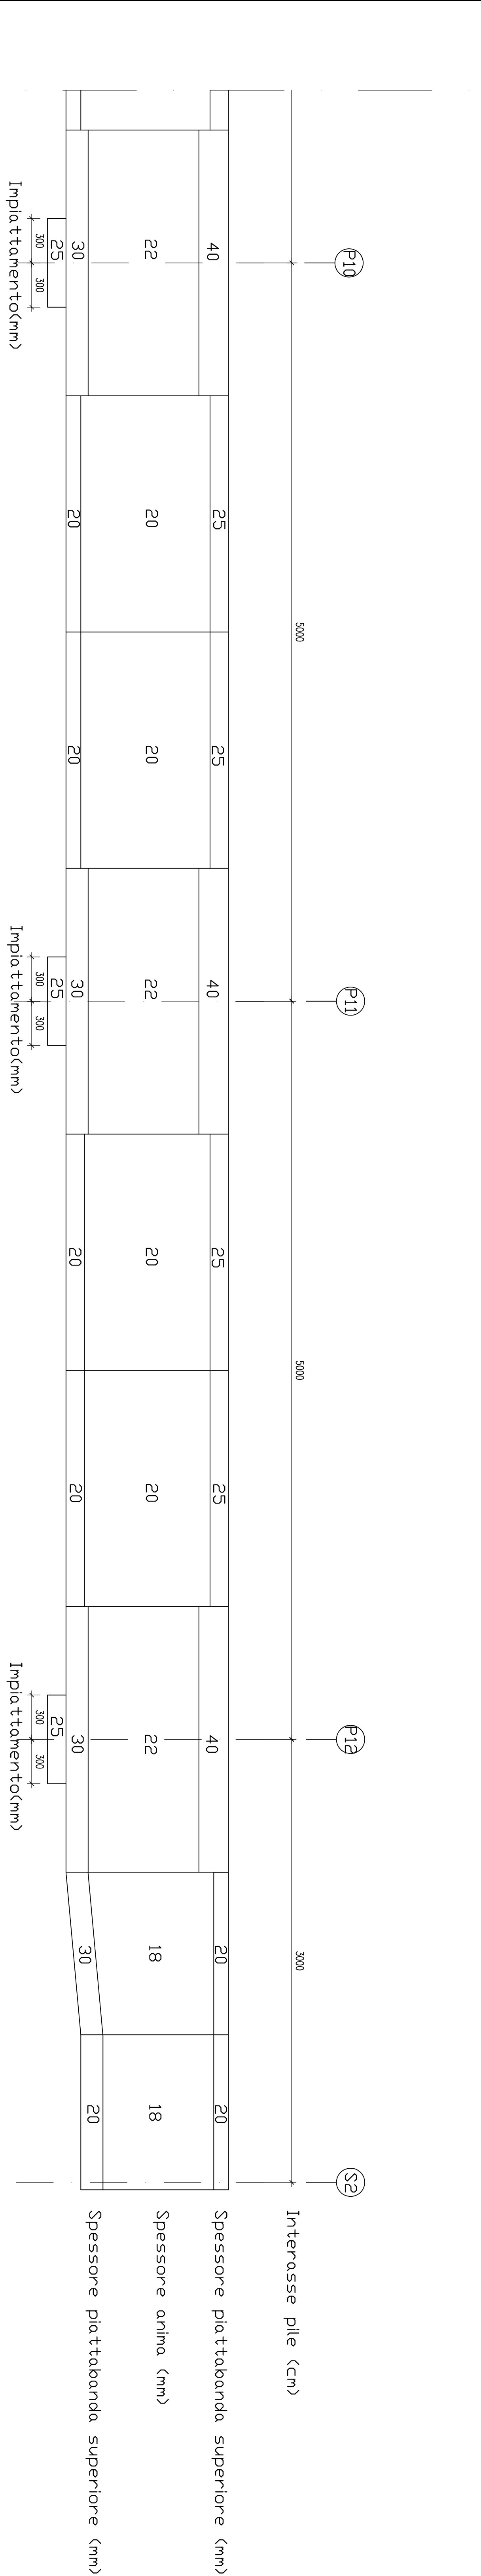
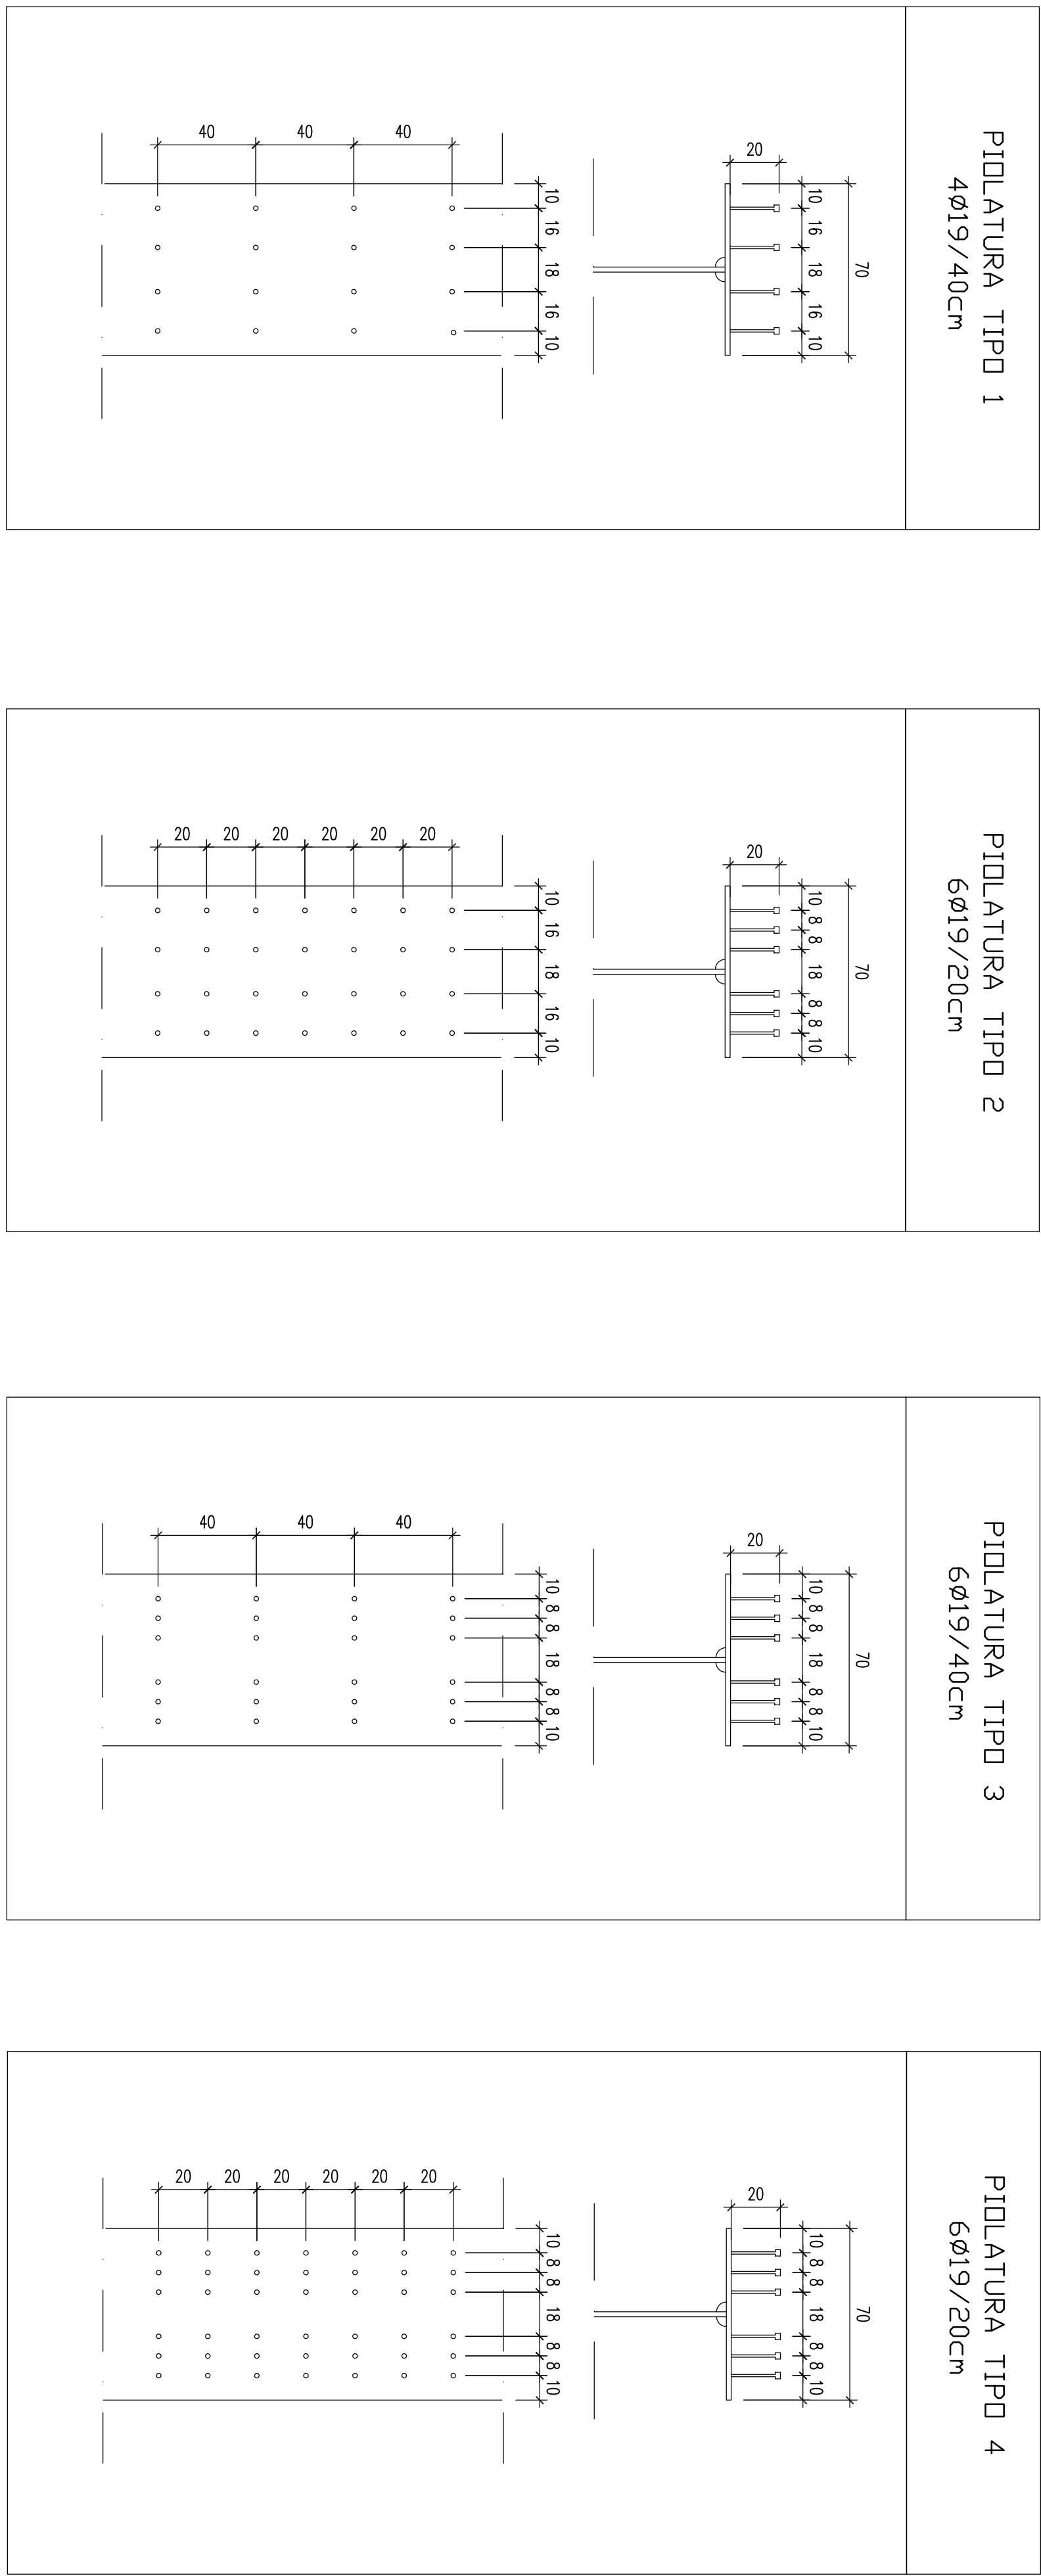


PROSPETTO TRAVI PRINCIPALI CON DIMENSIONI PIATTI (SPESSORI AMPLIFICATI DI 5 VOLTE),
Scala 1:200

[illegible]

LUNGHEZZA CONSO		1800		1600		1800		1600		1800		1100		1000	
SEZIONE TIPO	6	7	7	6	7	7	7	6	12	1					
PIOLATURA TIPO	2	1	2	1	2	1	2	1							
LUNGHEZZA CAMPI POLI	1800	3200	1800	3200	1800	3200	1800	2100							

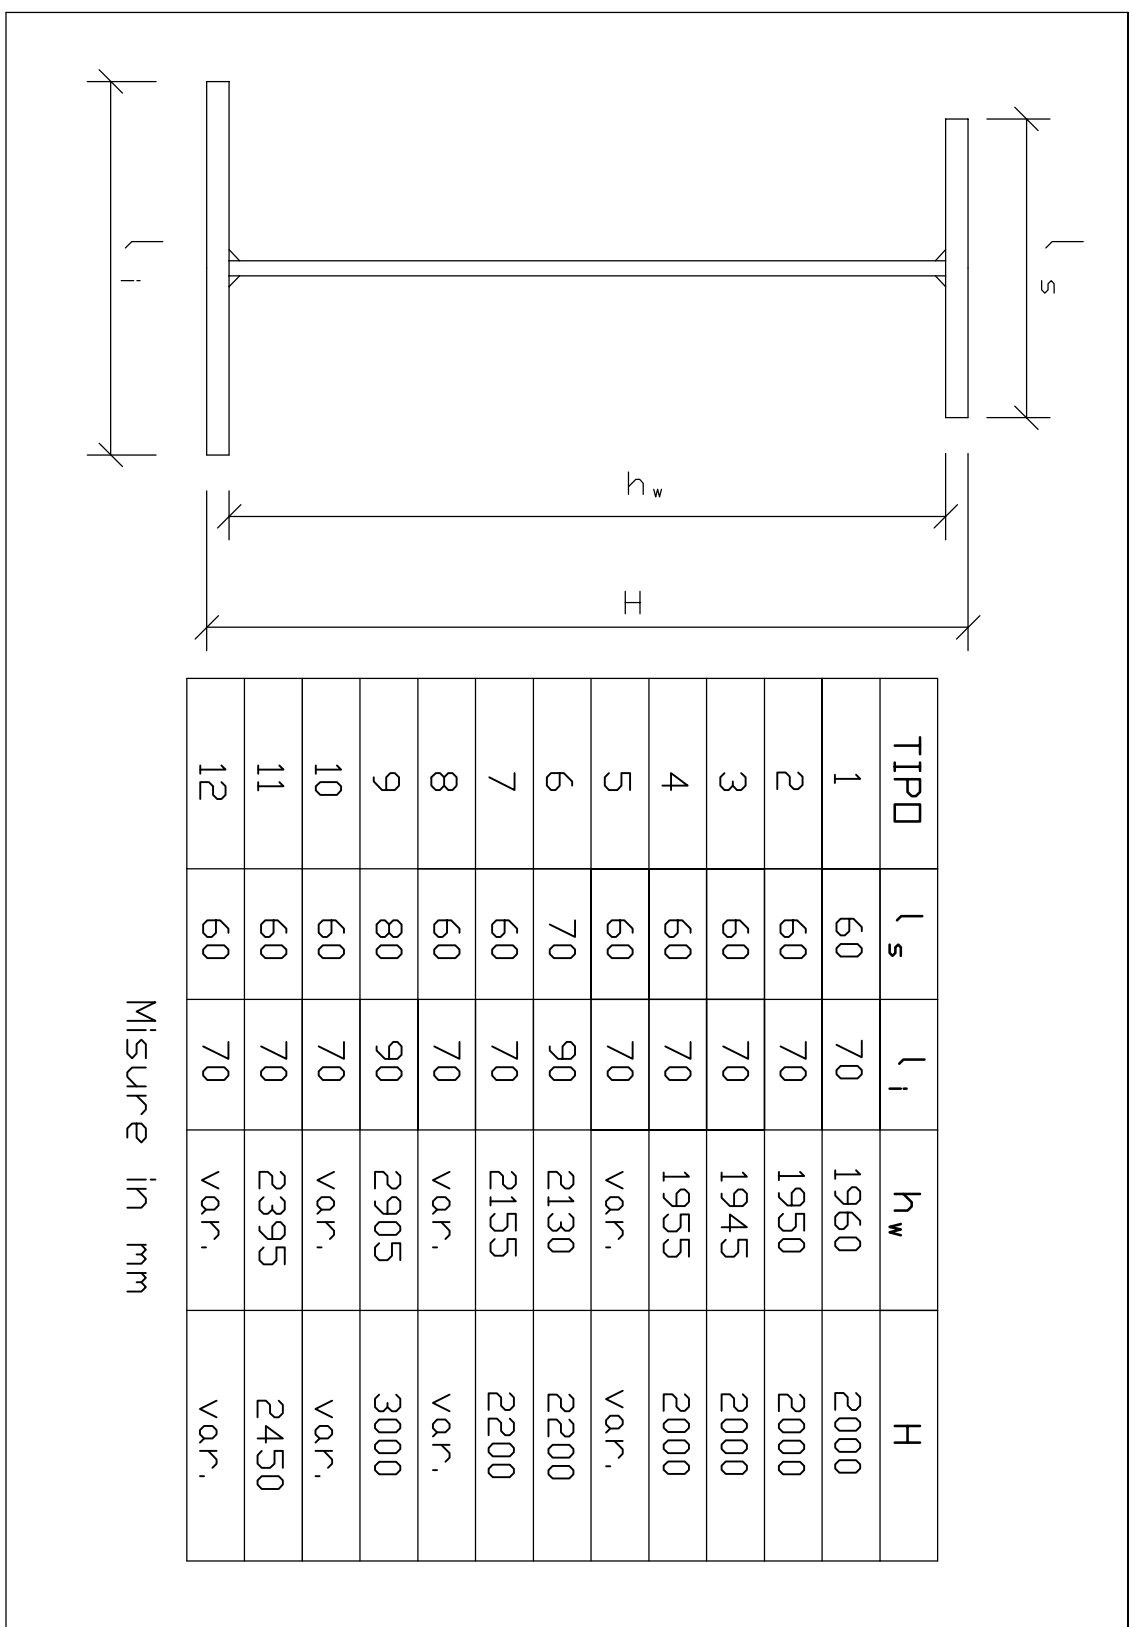

Materiali:

CAMPENITENA METALLICA

—Elementi sodati in acciaio S355K2, S355K3 (ex 5100)
—Elementi non sodati, angolari e piastre scorte, S355G (ex 5102)
—Ritoli: — INI EN ISO 15919
— Polt. tipo Nelson EN-18 (H=200)
— Acciaio ex ST-3K (S355K2+K450)
— f_y > 295 MPa
— f_t > 460 MPa
— Allungamento > 15%
— Strizione > 50%

— Giunzioni ad attrito, per travi principali:
— All. acciaio 10.9 (S355K2), bull. acciaio 11 (UNI S713)
— Bull. acciaio 10.9 (S355K2), bull. acciaio 11 (UNI S713)
— Bull. in acciaio S355 (EN10025, tipo S355G3) (UNI S714)

[illegible]

C. 2100 2° grado (mancato)
Viadotti
Prodotto lato
IMPIANTO IN ACC-CLS - Prospetti e sezioni trav. - Tav. 2/2
 SCALE: 1:50/20
 CODICE IDENTIFICATIVO: