




VISTA FRONTALE
Scala 1:50

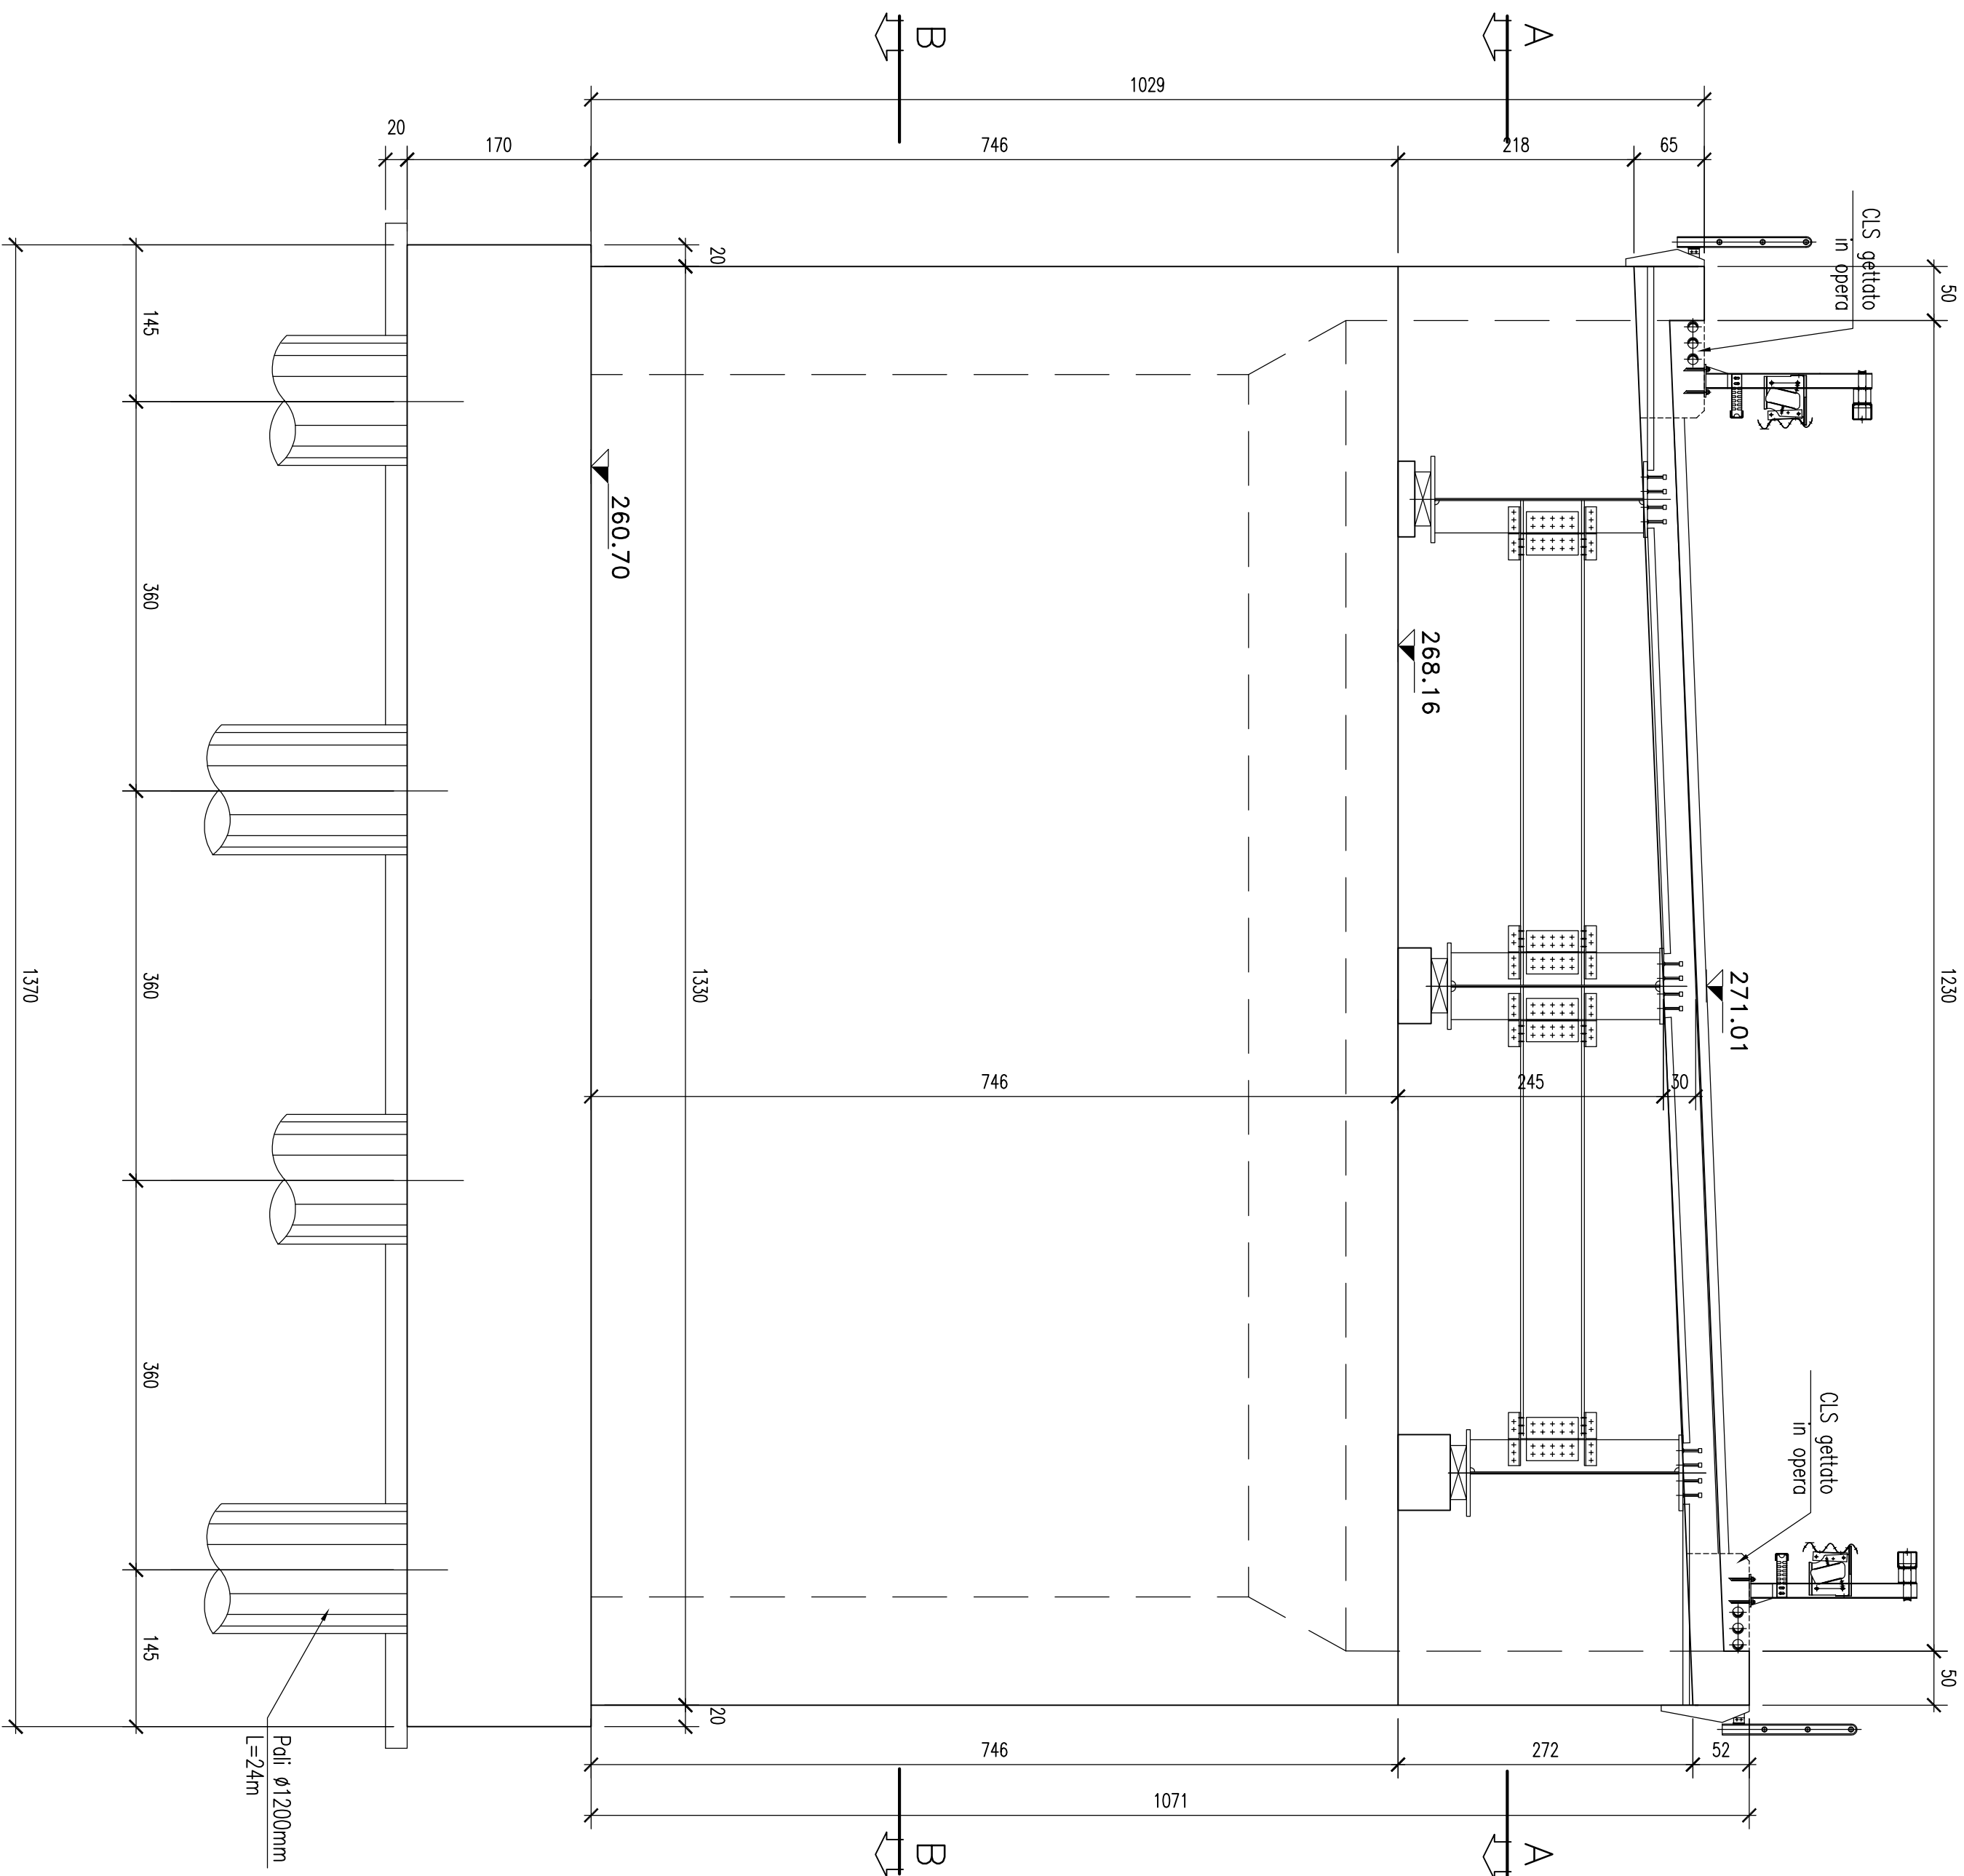


SEZIONE LONGITUDINALE
Scala 1:50

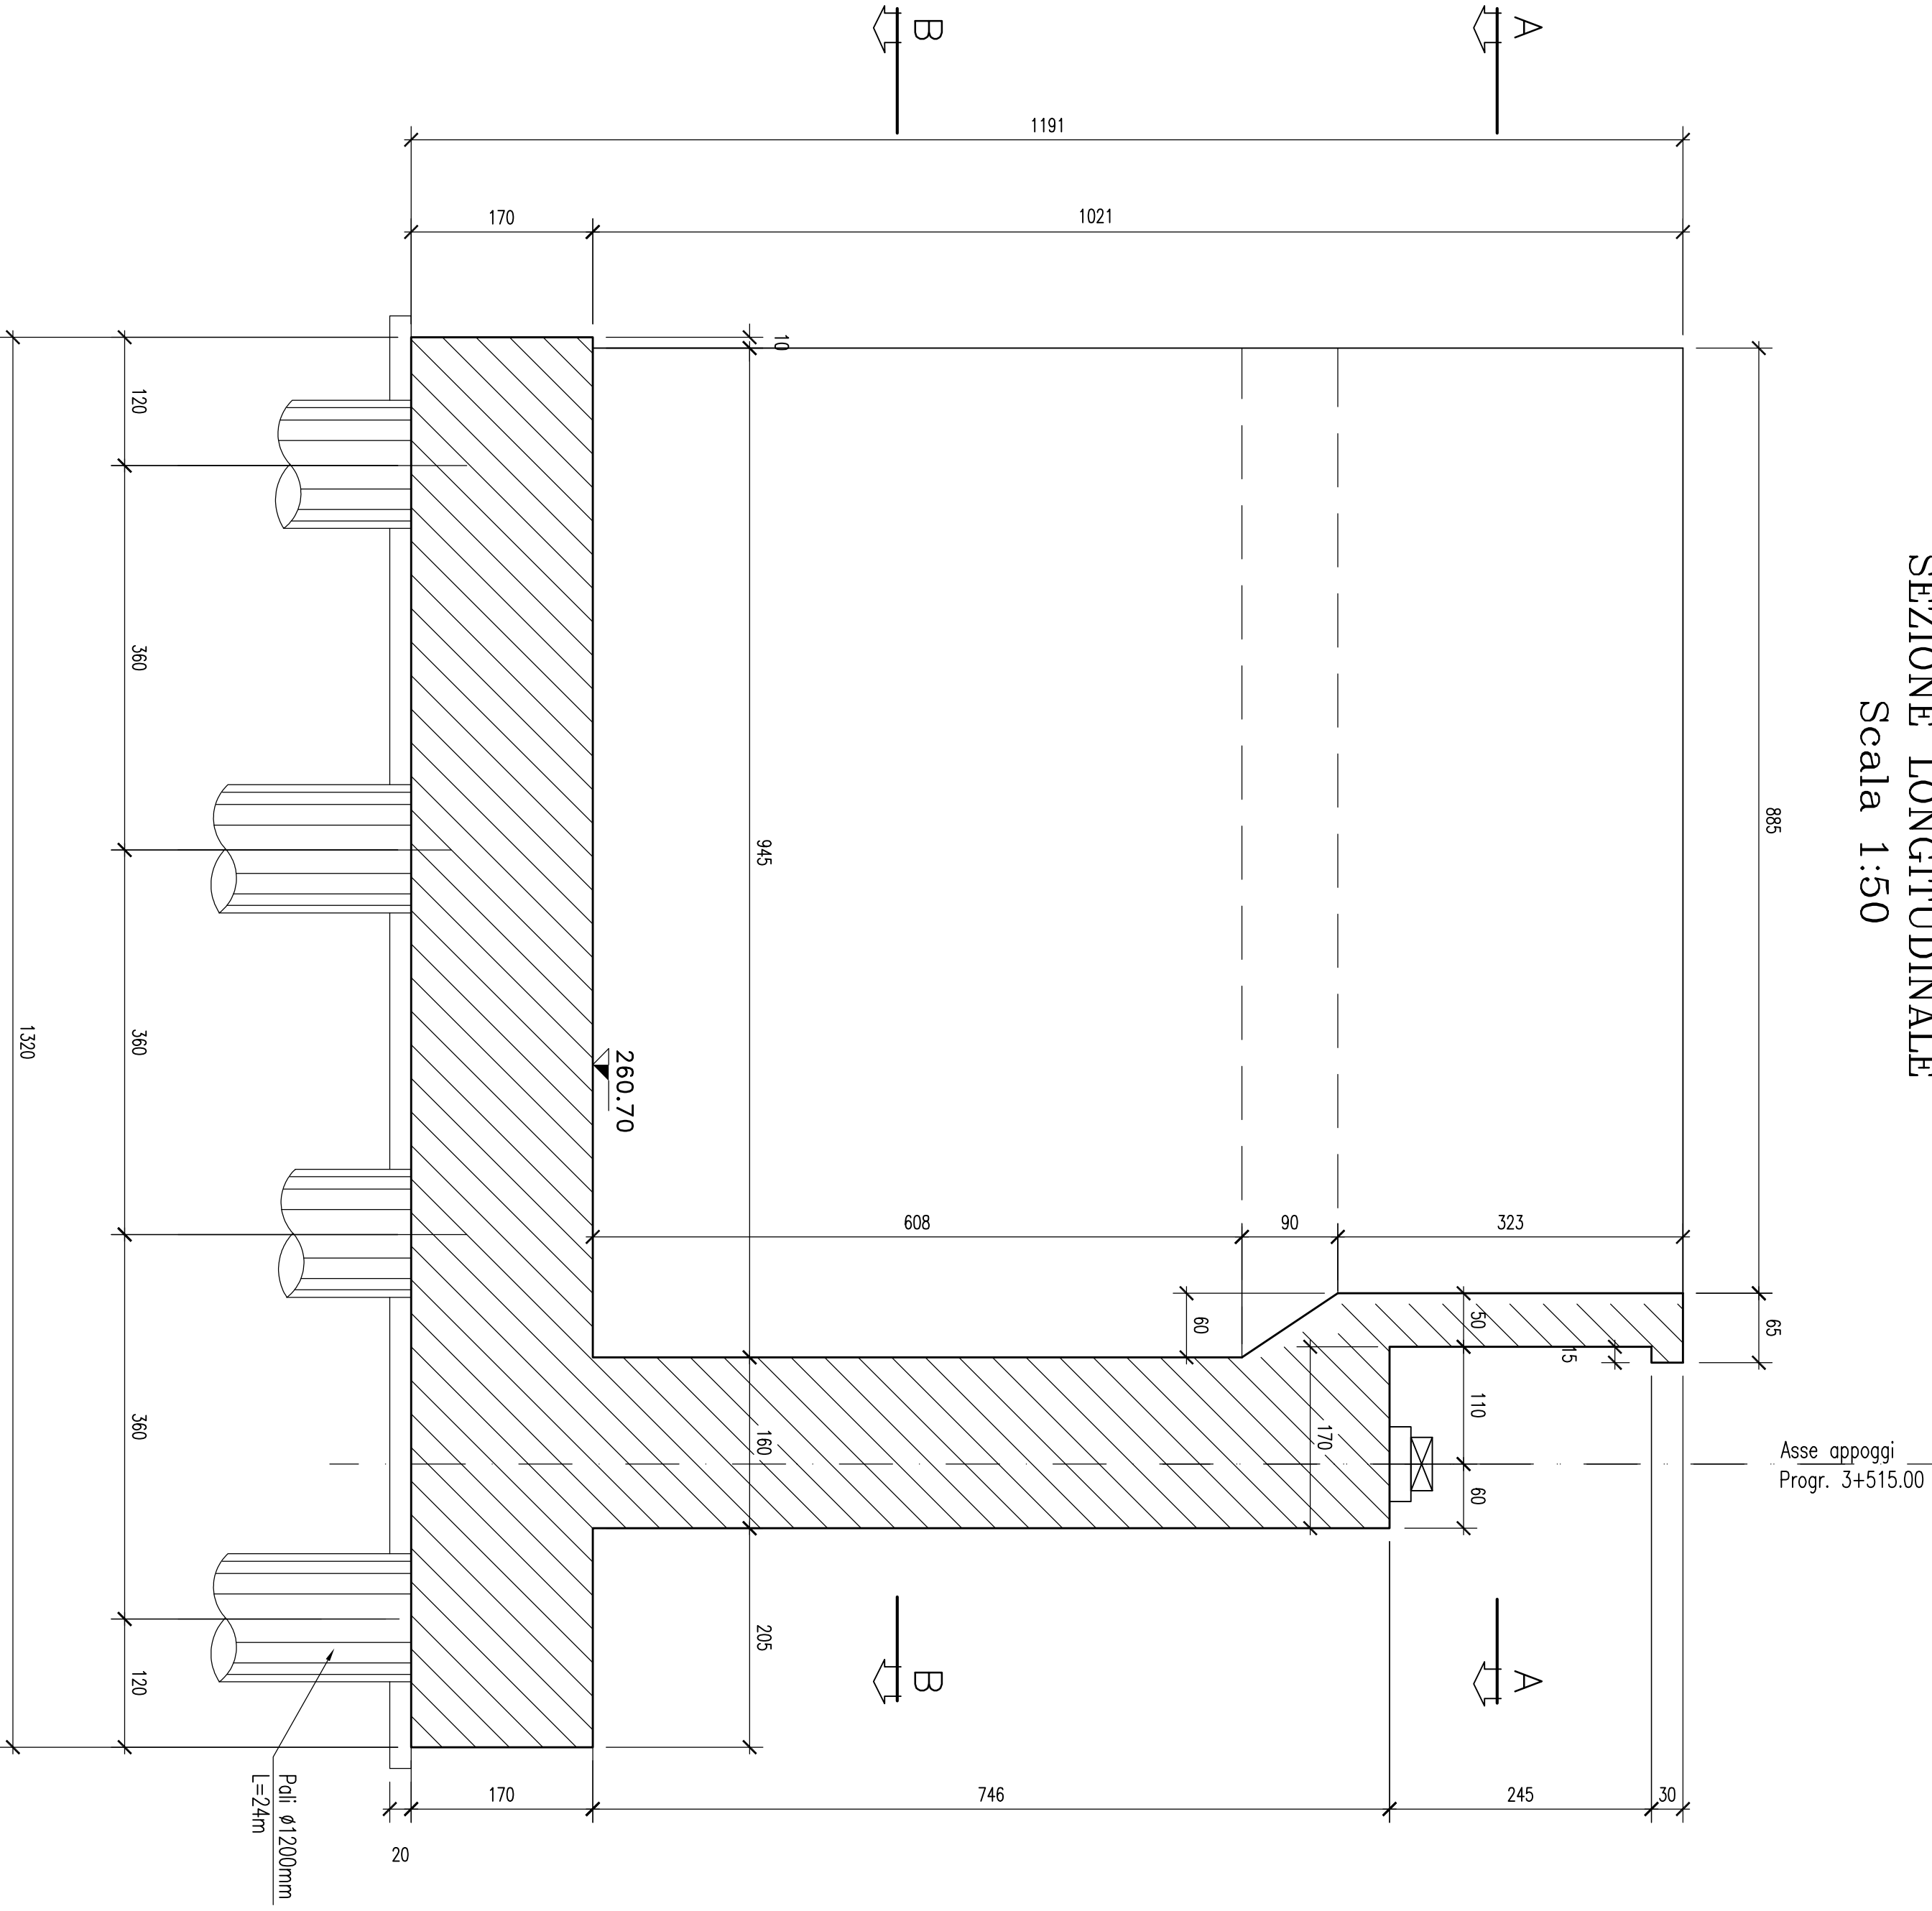


VISTA LATERALE
Scala 1:50

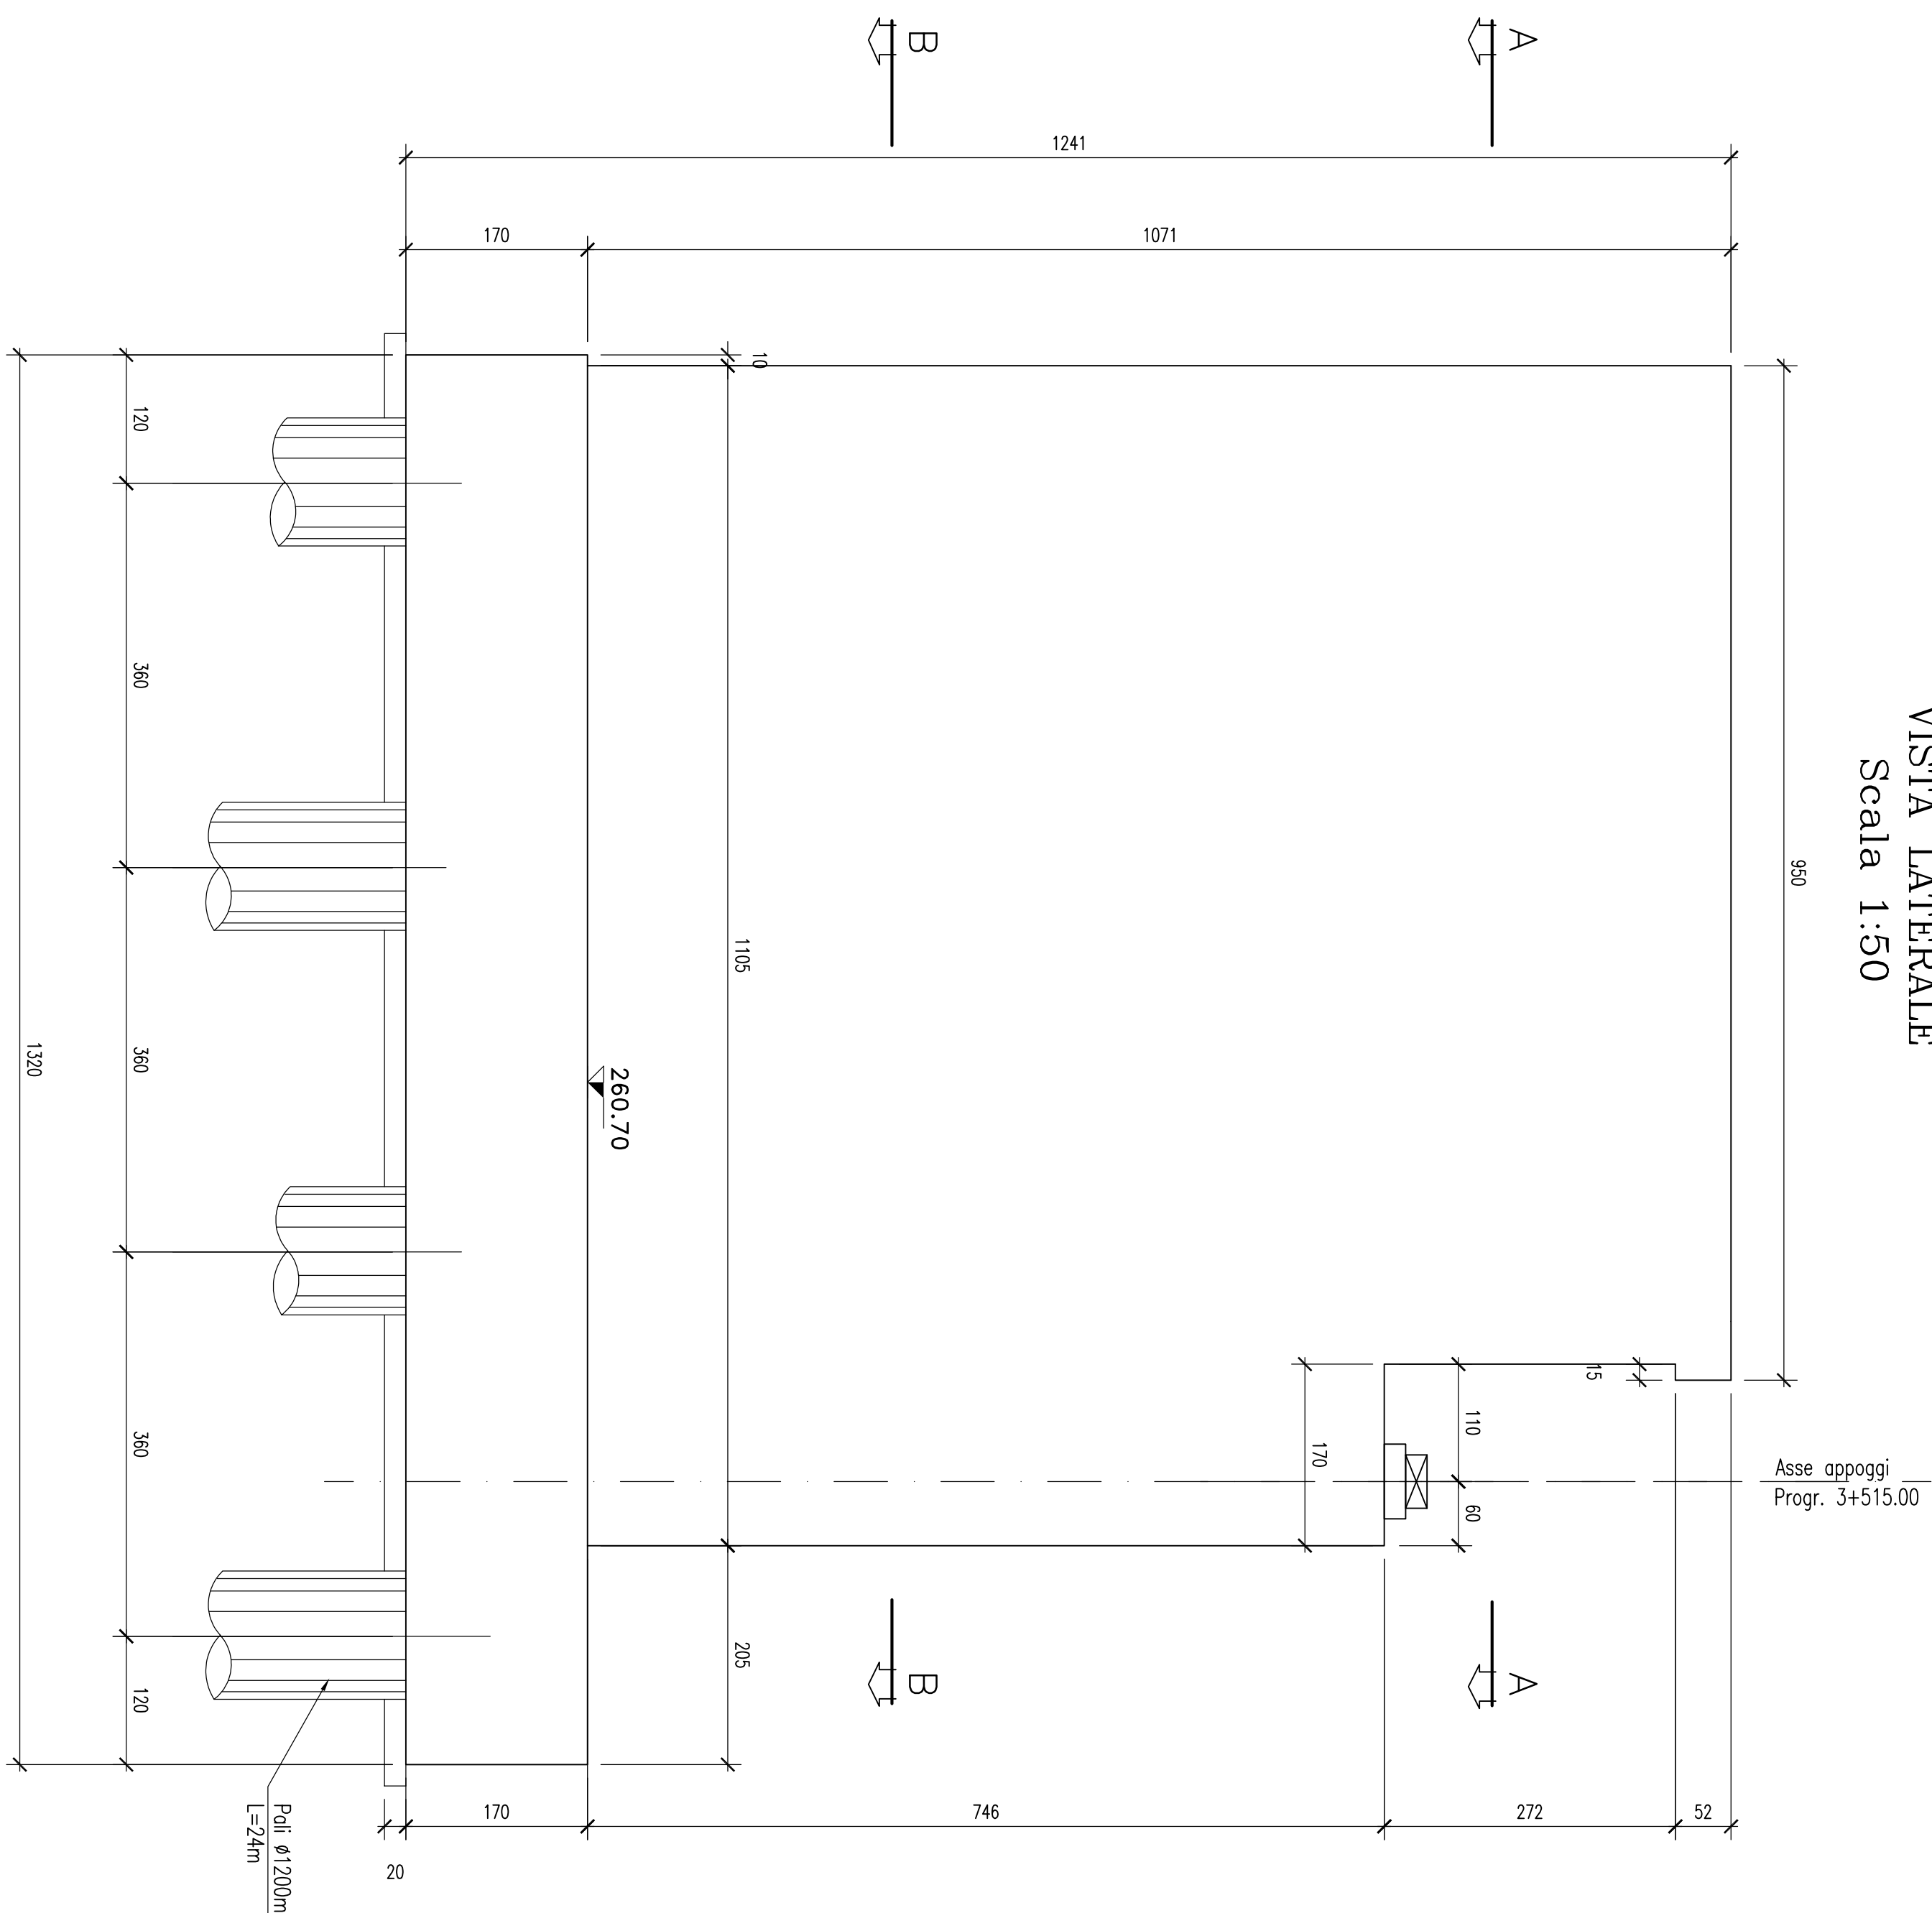


SEZIONE B-B
Scala 1:50

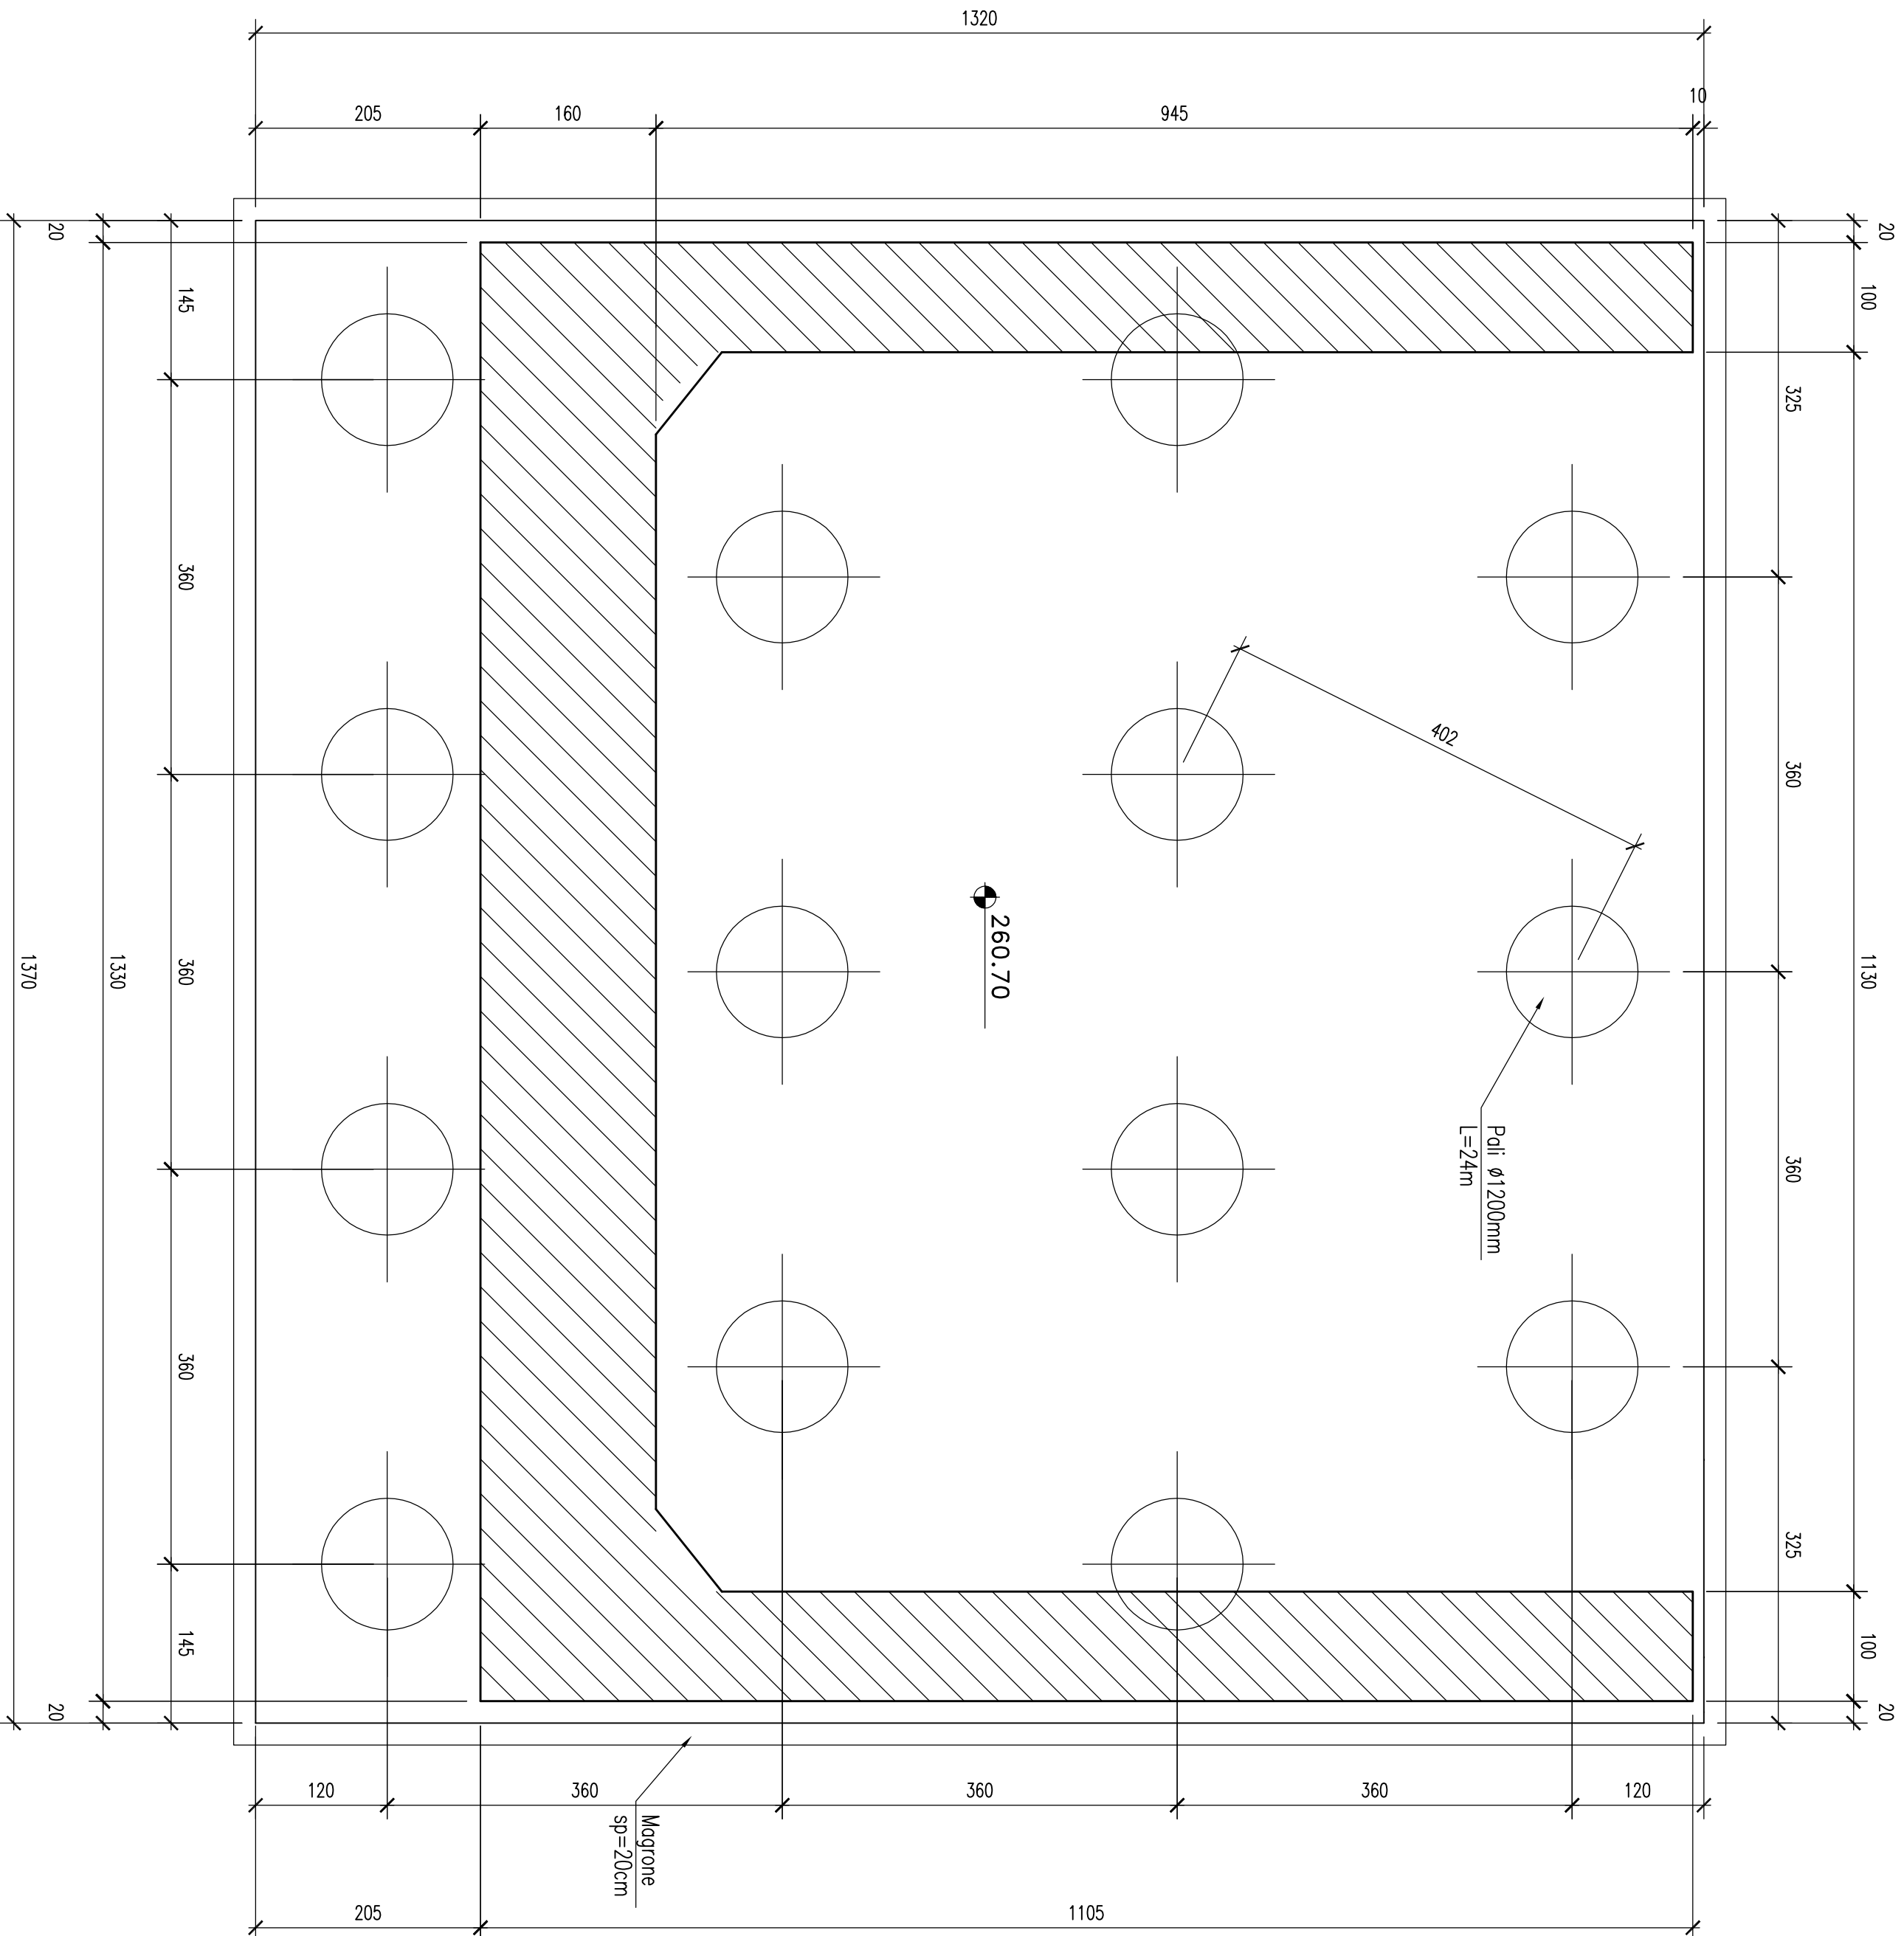

SEZIONE A-A
Scala 1:50

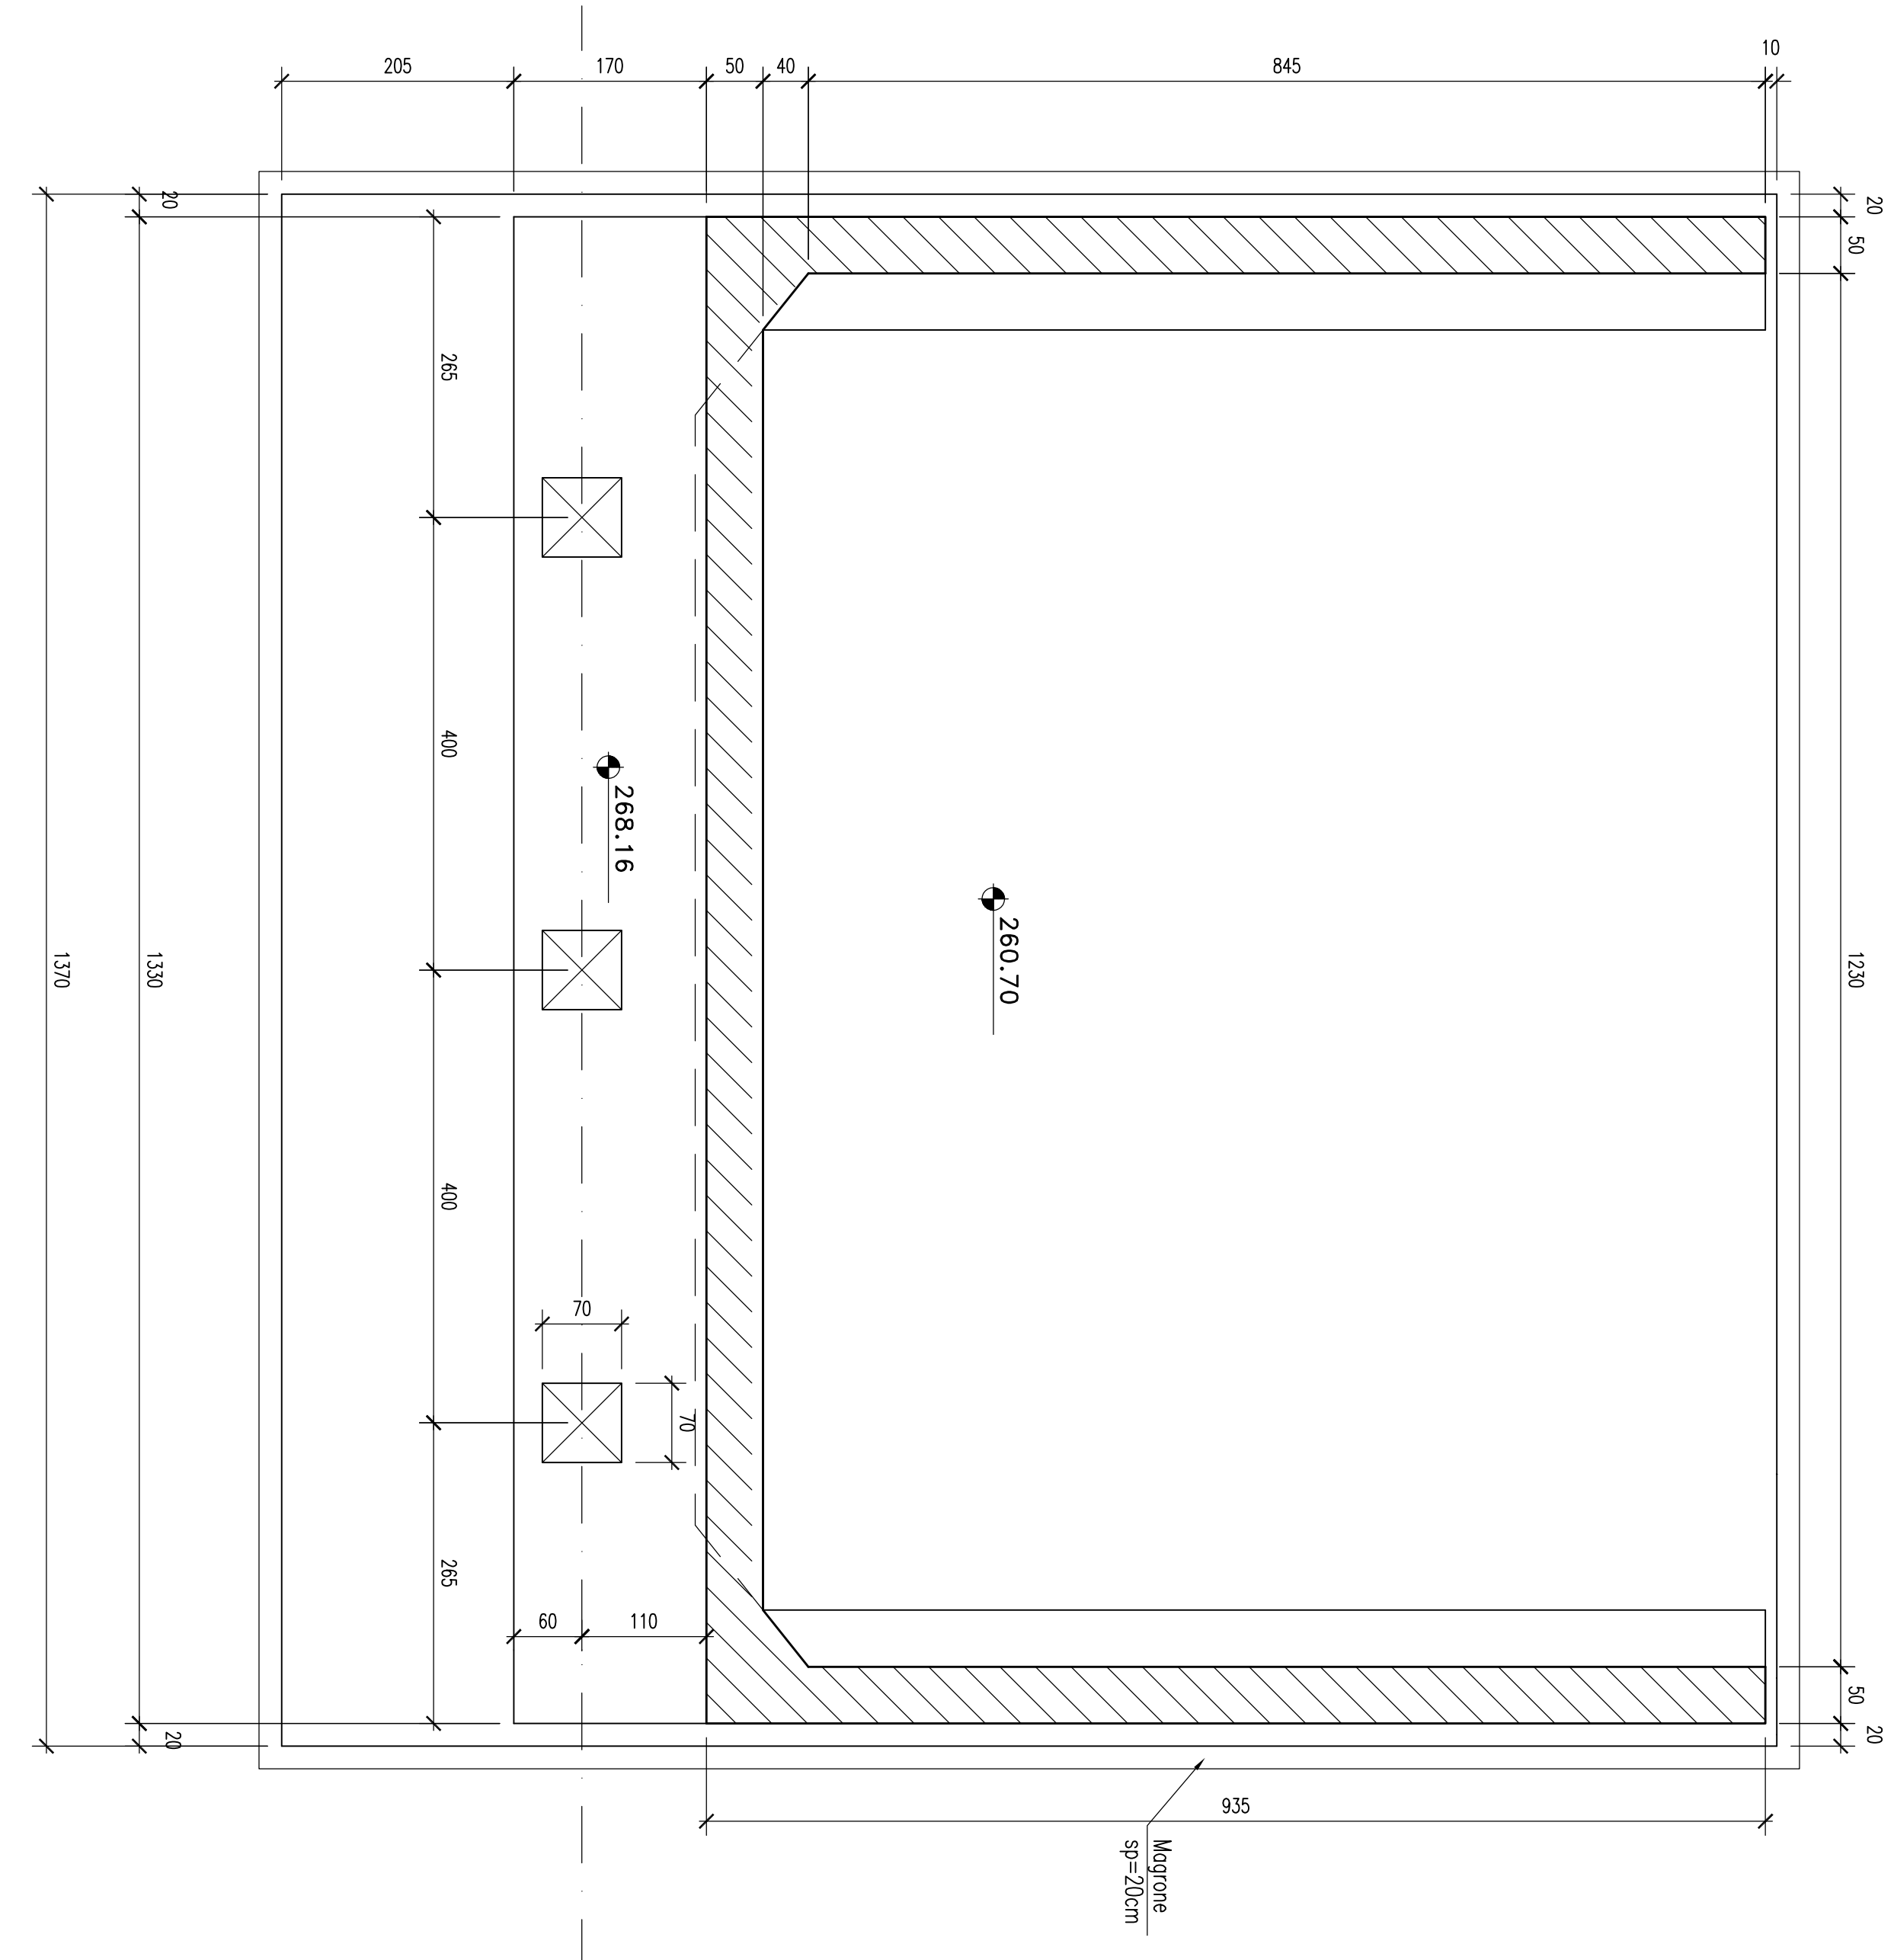

Materiali:	
Calcestruzzi	Rck >=35 MPa classe minimo di consistenza S4 rapporto A/C <=0,5
SPALLE	Rck >=35 MPa classe minimo di consistenza S3 rapporto A/C <=0,5
Calcestruzzo fondazioni	Rck >=25 MPa classe minimo di consistenza S5 rapporto A/C <=0,5
Calcestruzzo PAU	Rck >=25 MPa classe minimo di consistenza S5 rapporto A/C <=0,5
Calcestruzzo MARONE	Rck >=15 MPa
ACCIAI	F8B 44k c.s.
Barre per armatura	

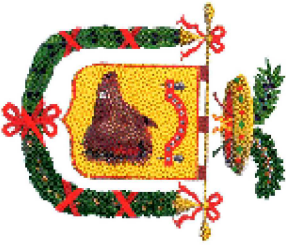

PROVINCIA DI CHIETI

PROGETTO DEFINITIVO

ADEGUAMENTO DELLE S.S. 81-84
TRATTO GUARDIAGRELE-EST
INNESTO S.S. 652 "VAL DI SANORO"
LOTTO I

RESPONSABILE PROIEZIONE:		PROIEZIONE:		modellato	
Dott. Ing. Fabrizio Bionazzi		A.T.T.		SILEC S.p.A.	

OPERE D'ARTE MAGGIORI
Vialeto Lato
Vialeto Lato

Scala A - Pianta e sezioni di carpenteria

Scala : 1:50
CODICE IDENTIFICATIVO :

PROG. LOTTO	BOC.	OPERA/DESCRIZIONE	PROG.	REV.
D1	BZ	V105	005	A