
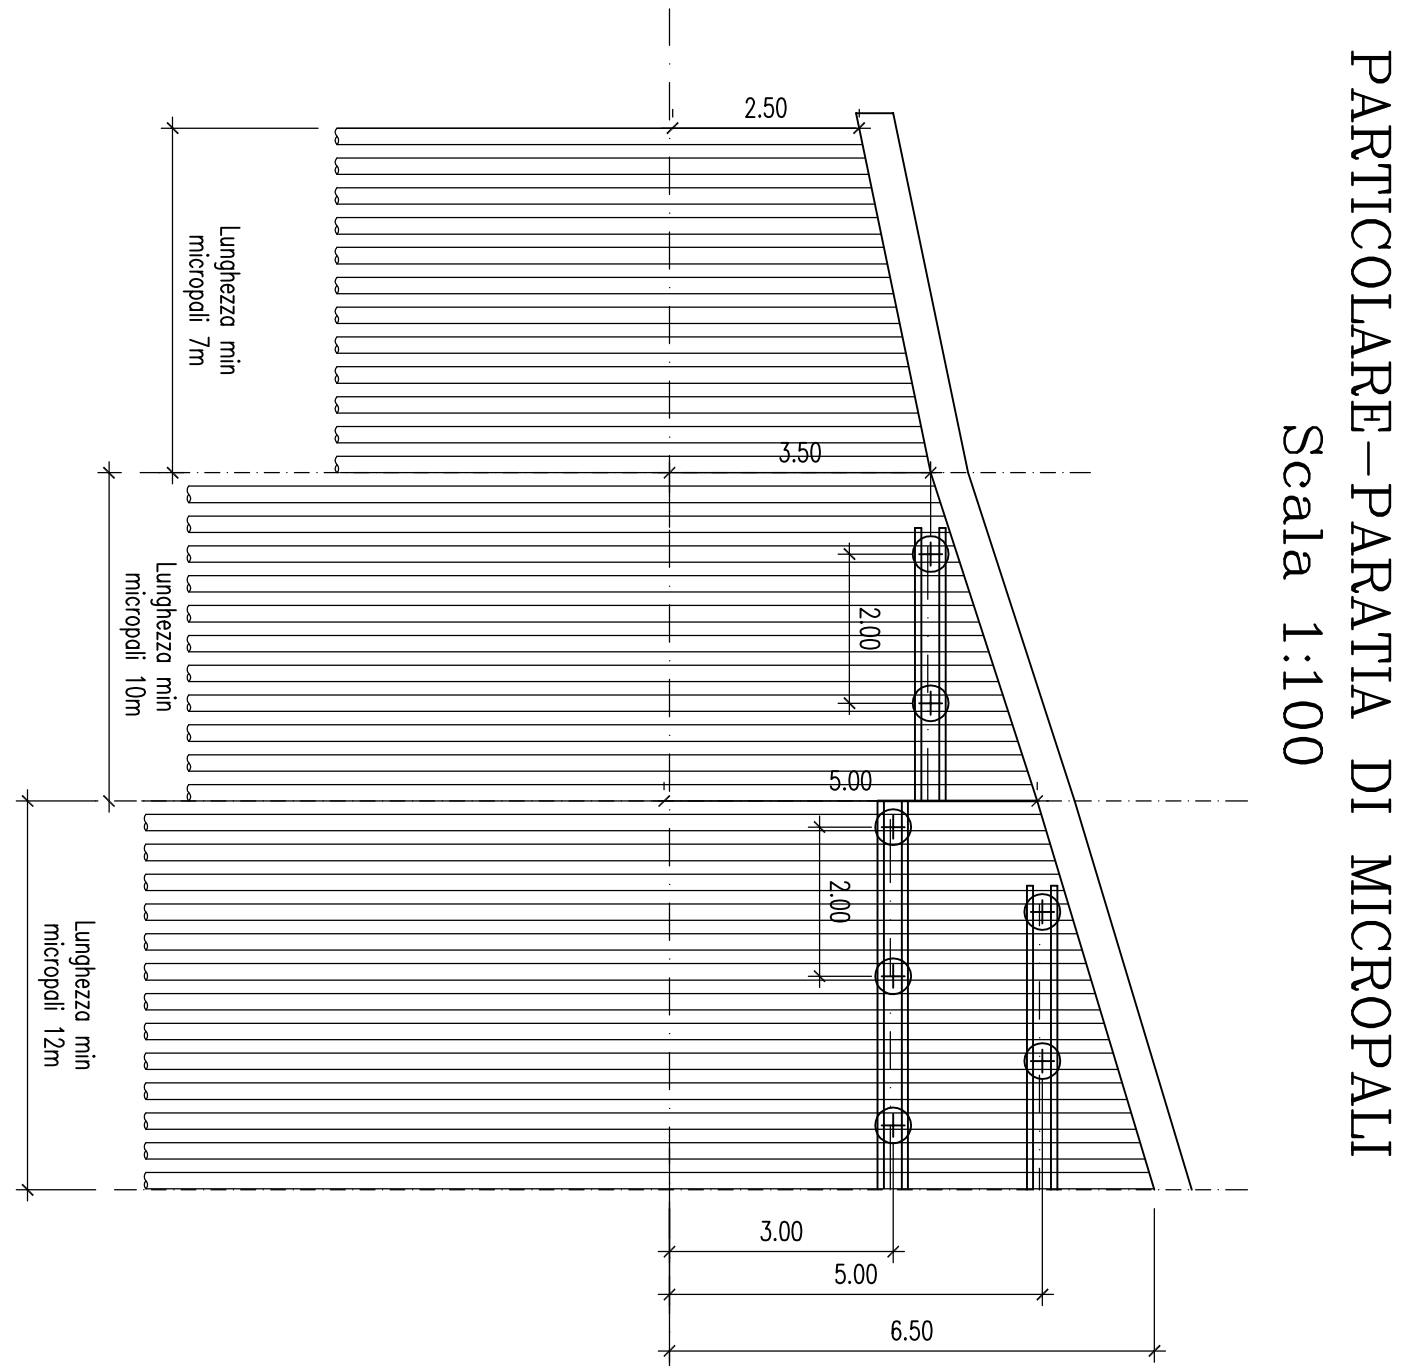
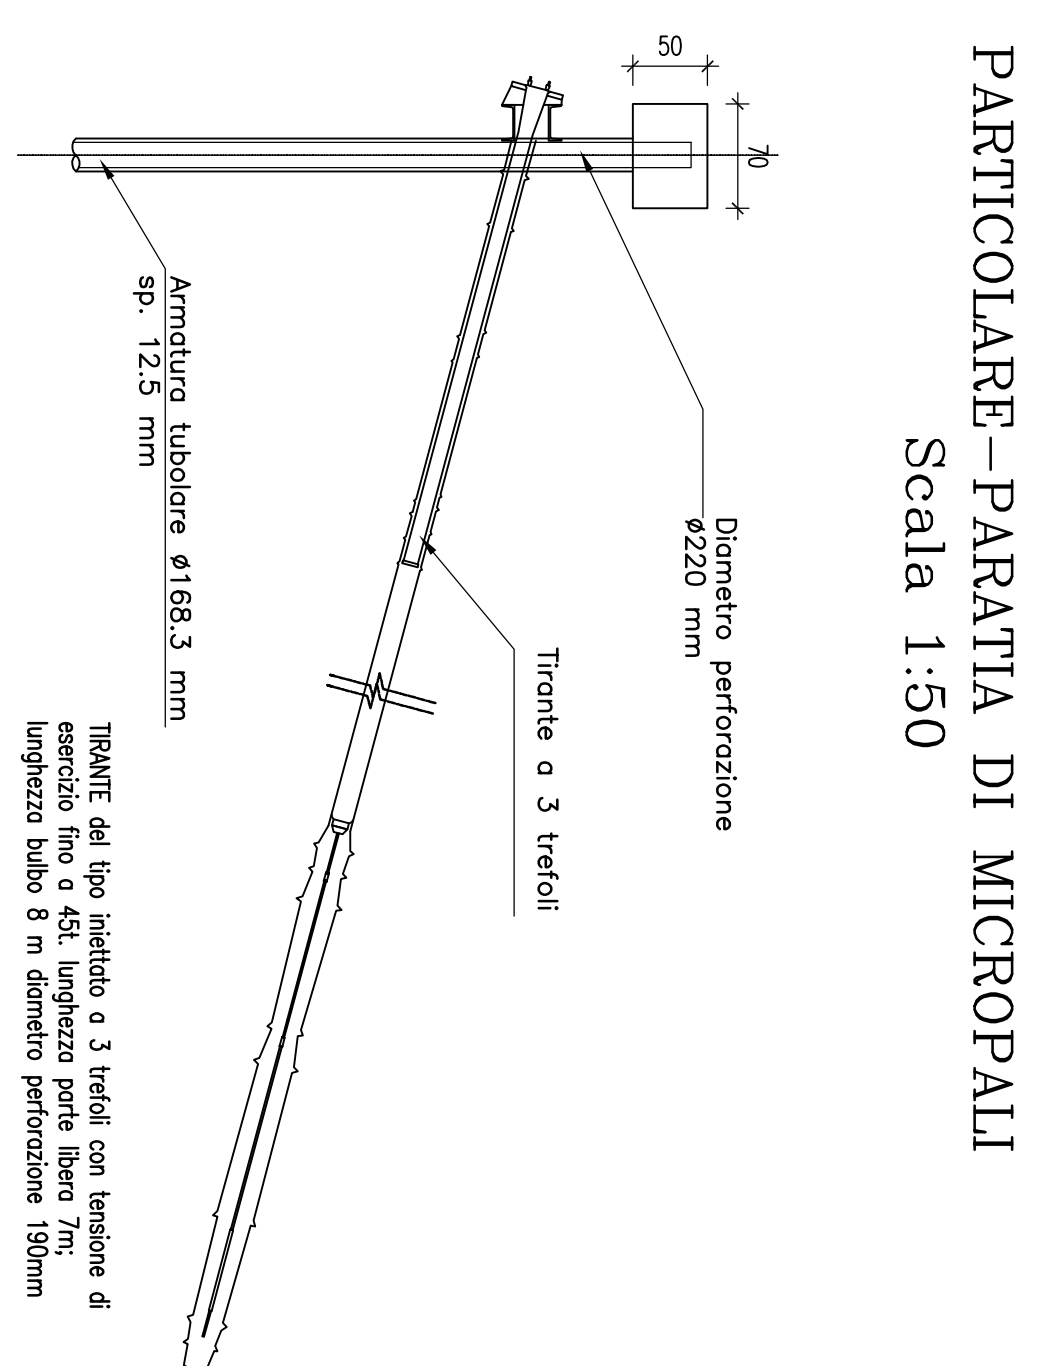
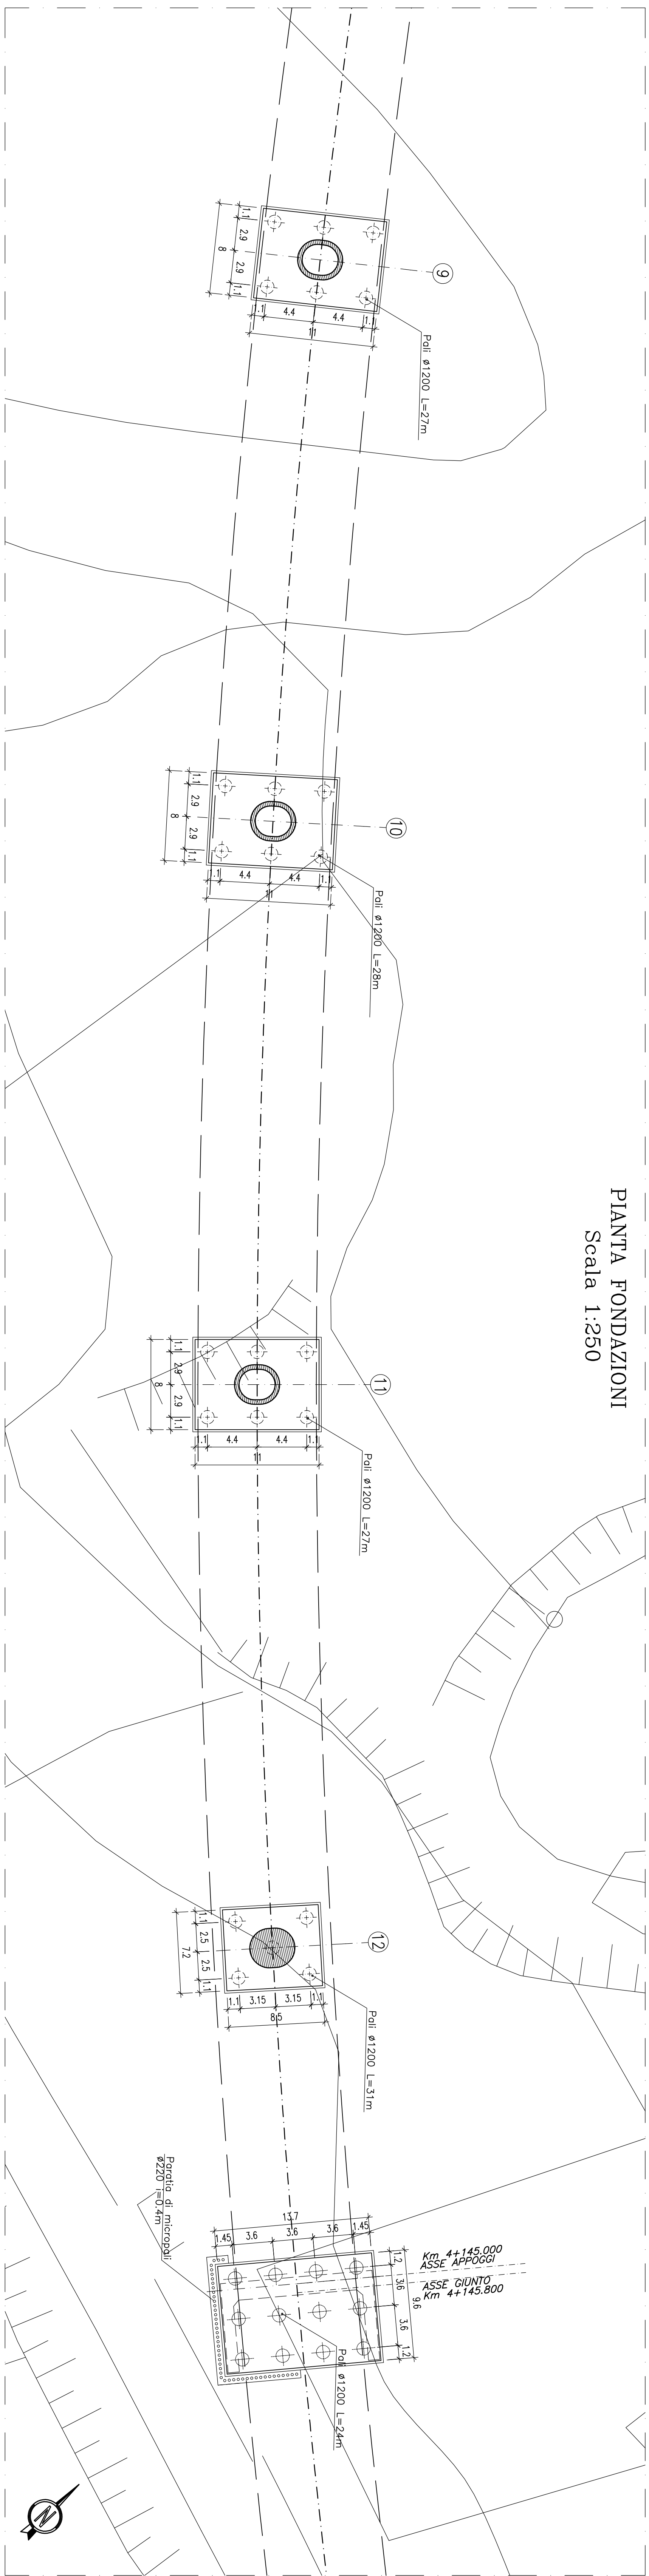
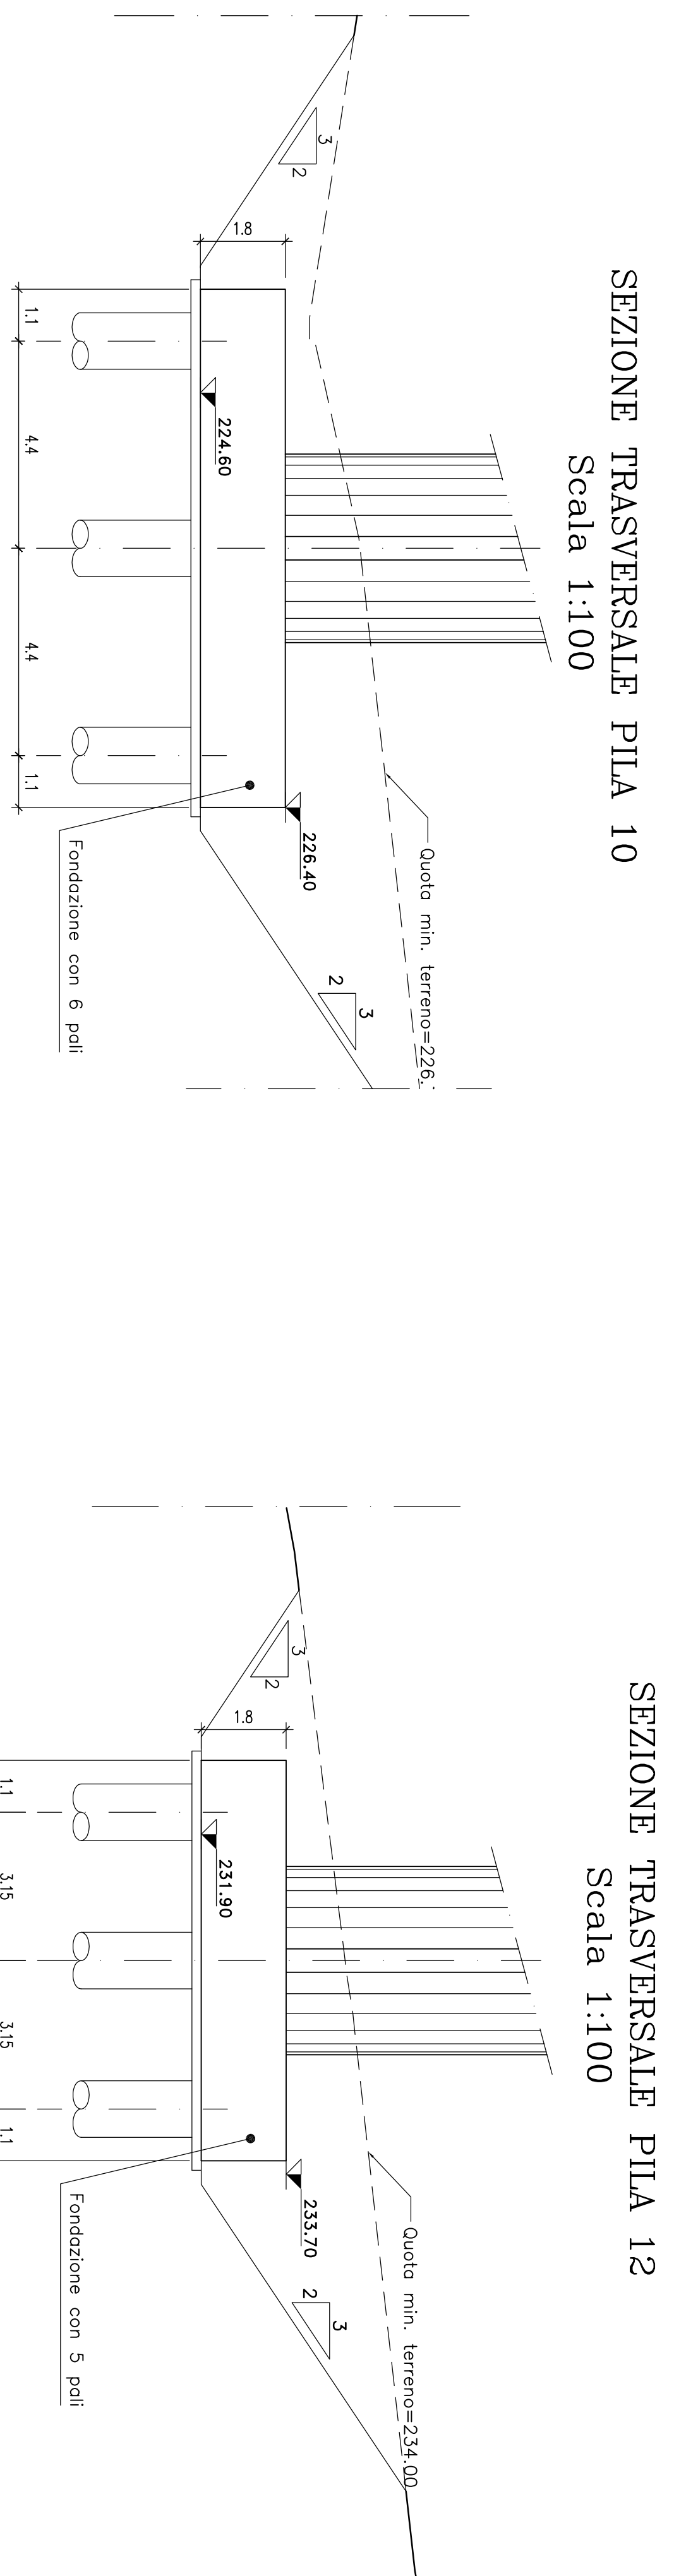
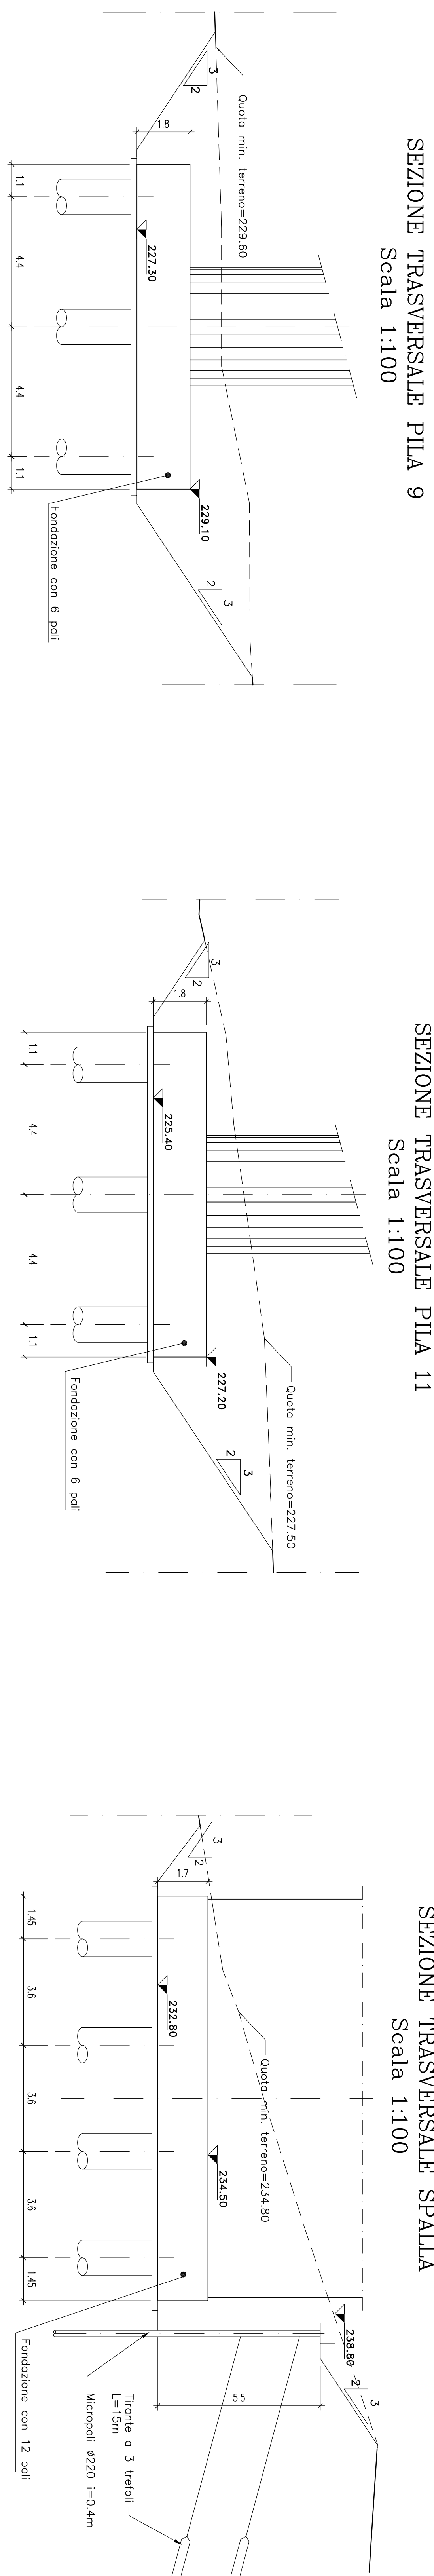


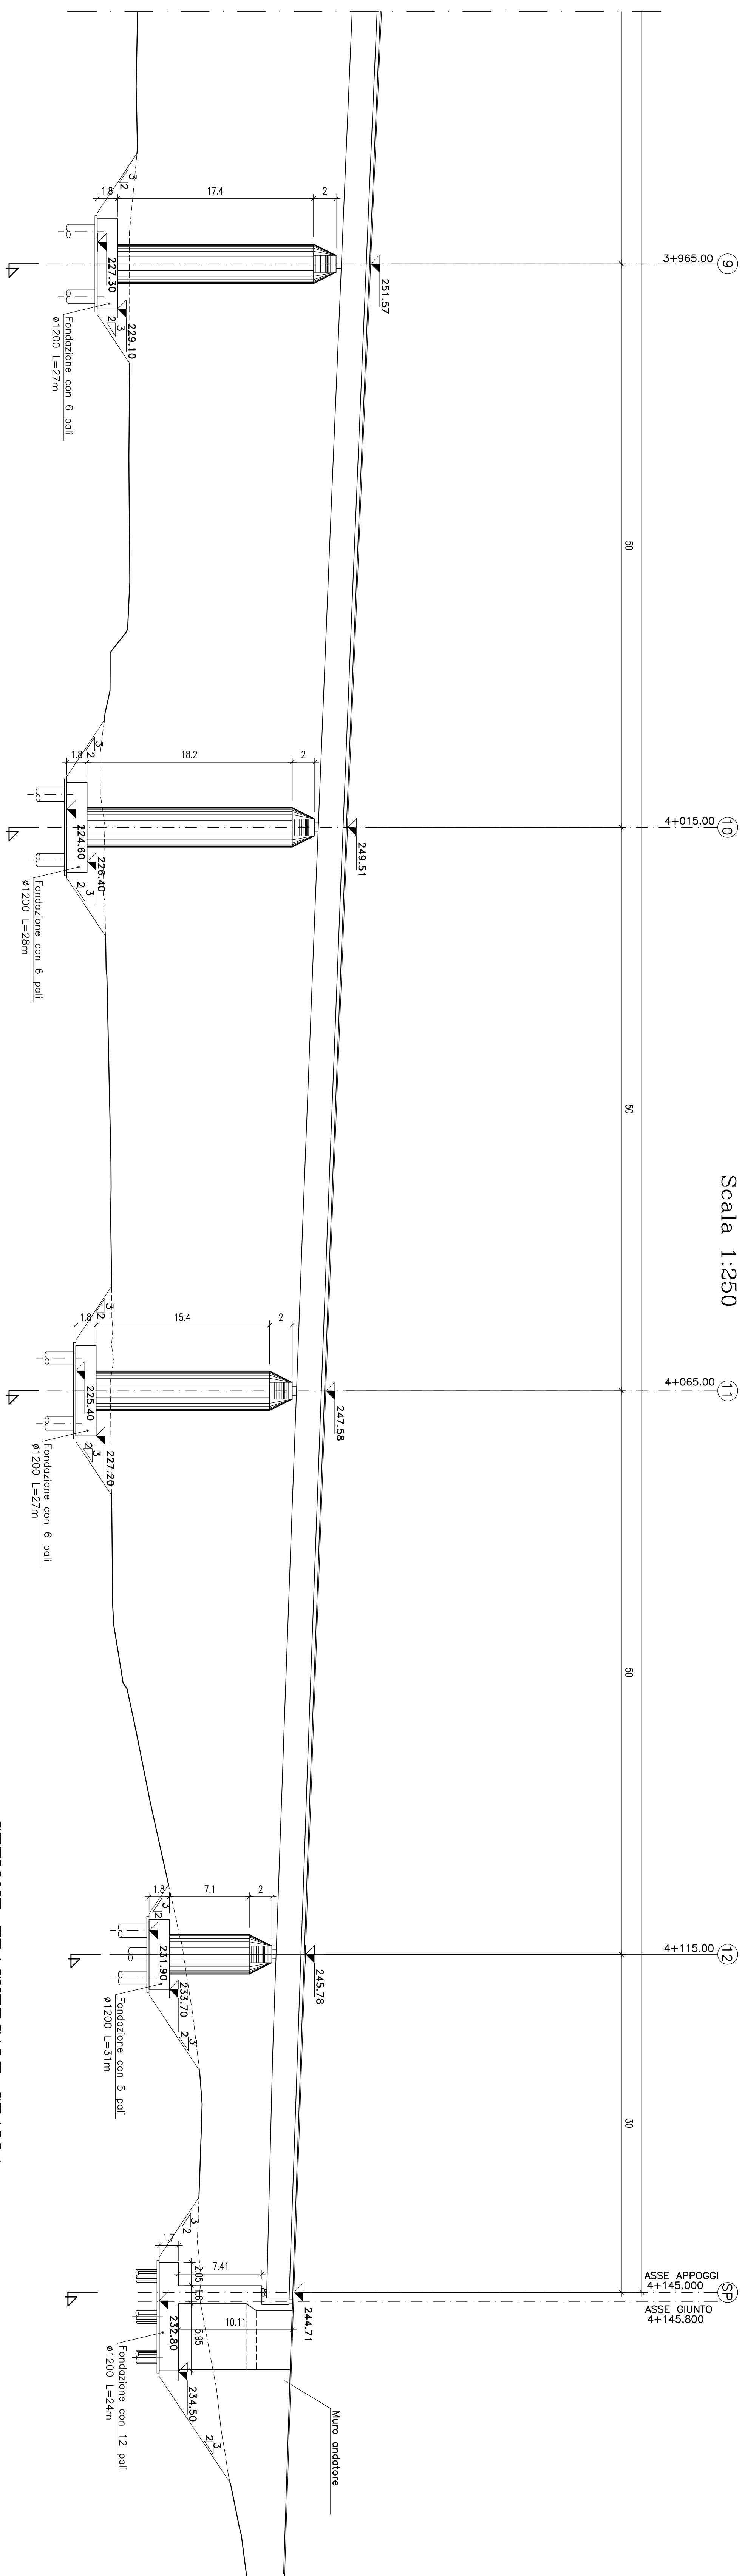

LUNGHEZZE PALI	
PILA 1	25.00
PILA 2	25.00
PILA 3	26.00
PILA 4	26.00
PILA 5	31.00
PILA 6	30.00
PILA 7	26.00
PILA 8	24.00
PILA 9	27.00
PILA 10	26.00
PILA 11	27.00
PILA 12	31.00

[illegible]

	PROVINCIA DI CHIETI	
	PROGETTO DEFINITIVO	
ADEGUAMENTO DELLO S.S. 81 - 84 TRATTO GUARDIAGLELE - EST INNOSTO S.S. 652 "VAL DI SANGRO" LOTTO 1		
RESPONSABILE PROIEZIONE: Dott. Ing. Fabrizio Bazzoli Via S. Maria, 10 - 66021 Chieti (CH) Tel. 0872/431111 - Fax 0872/431118	PROGETTISTA: A.T.I. SILEC S.p.A.	MODIFICATO: SILEC S.p.A.
I PROGETTISTI: Dott. Ing. Fabrizio Bazzoli Prof. Dott. Ing. Marco Pavesini Dott. Ing. Giovanni Zolotto Dott. Arch. Massimo Strizzi Dott. Arch. Massimo Strizzi	MODIFICATO: SILEC S.p.A.	MODIFICATO: SILEC S.p.A.
CODICE IDENTIFICATIVO:	FASE/ALTO D1 PZ VIO S O O A	DDC OPERA/DESCRIZIONE PROSS. RIV.
SCALE: 1/500 VARIE	SCALE/RELAZIONE A DTT 73	DATA 15/05/2011
DESCRIZIONE OPERA	DESCRIZIONE OPERA	RELAZIONE CONTR. APPROV. DICHIARAZIONE M. PETERLINELLI
OPERE D'ARTE MAGGIORI Viadotti Viadotto Lato	DESCRIZIONE OPERA	RELAZIONE CONTR. APPROV. DICHIARAZIONE M. PETERLINELLI