



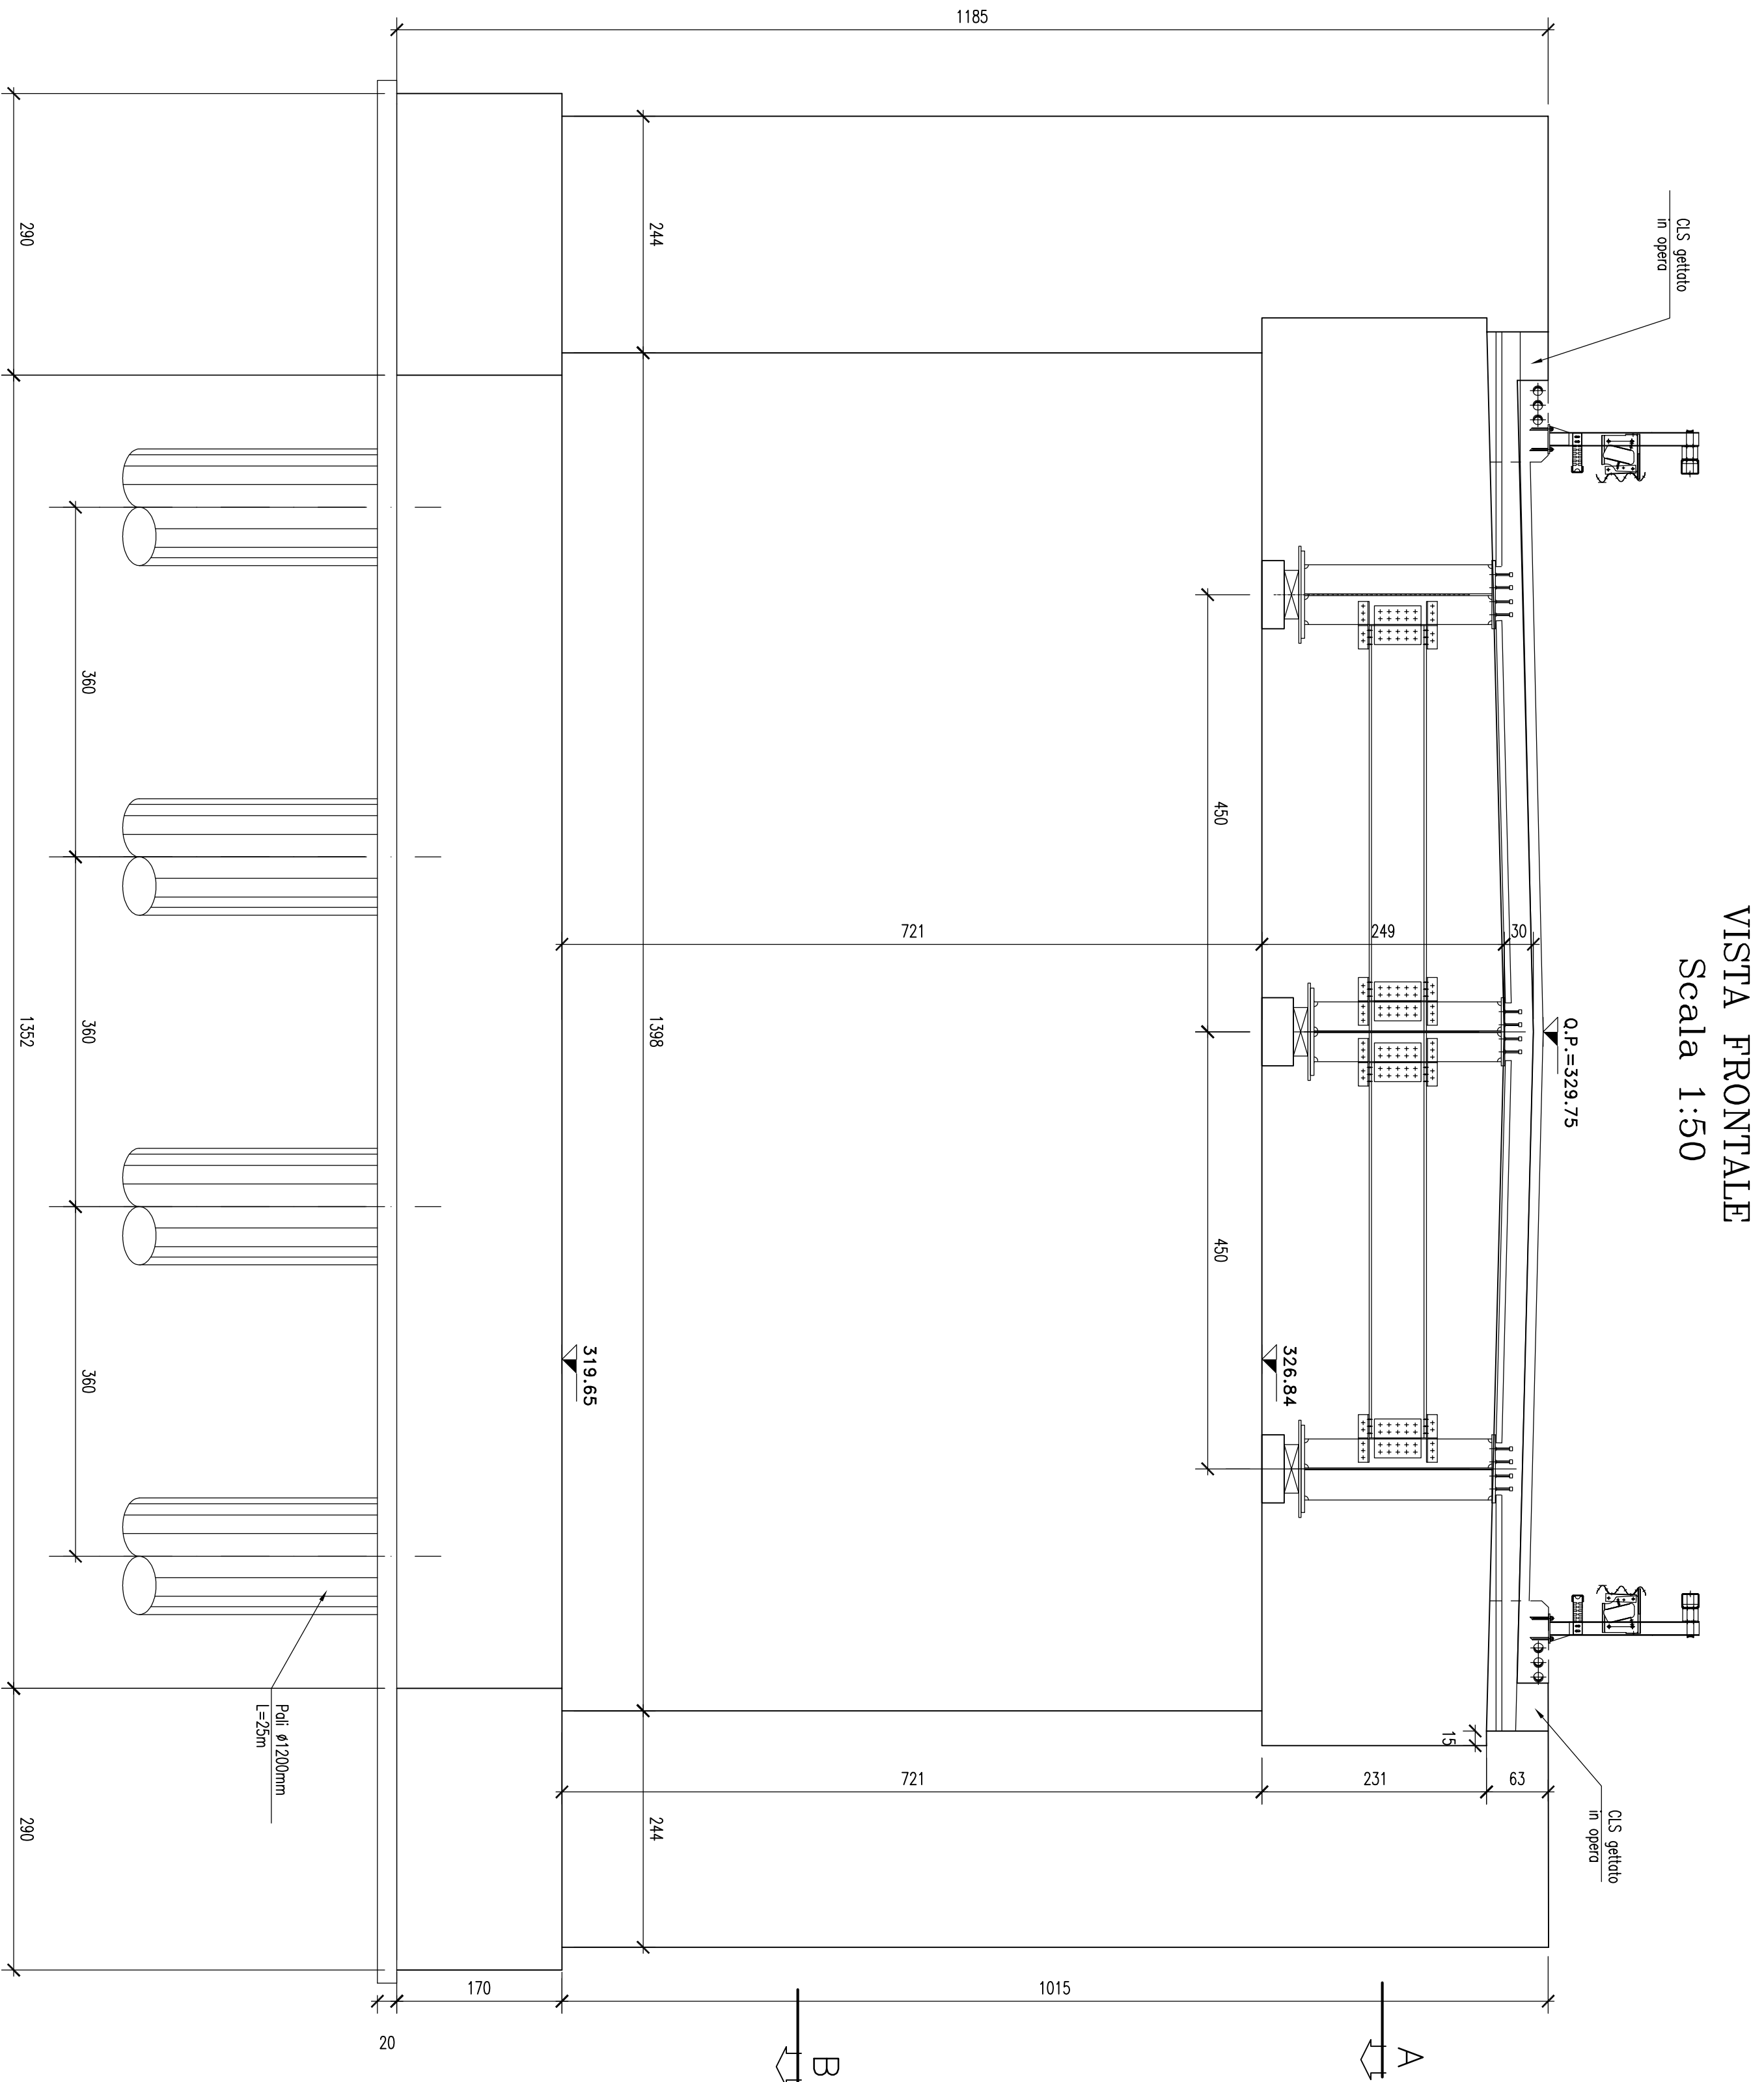

SEZIONE B-E
Scala 1:50

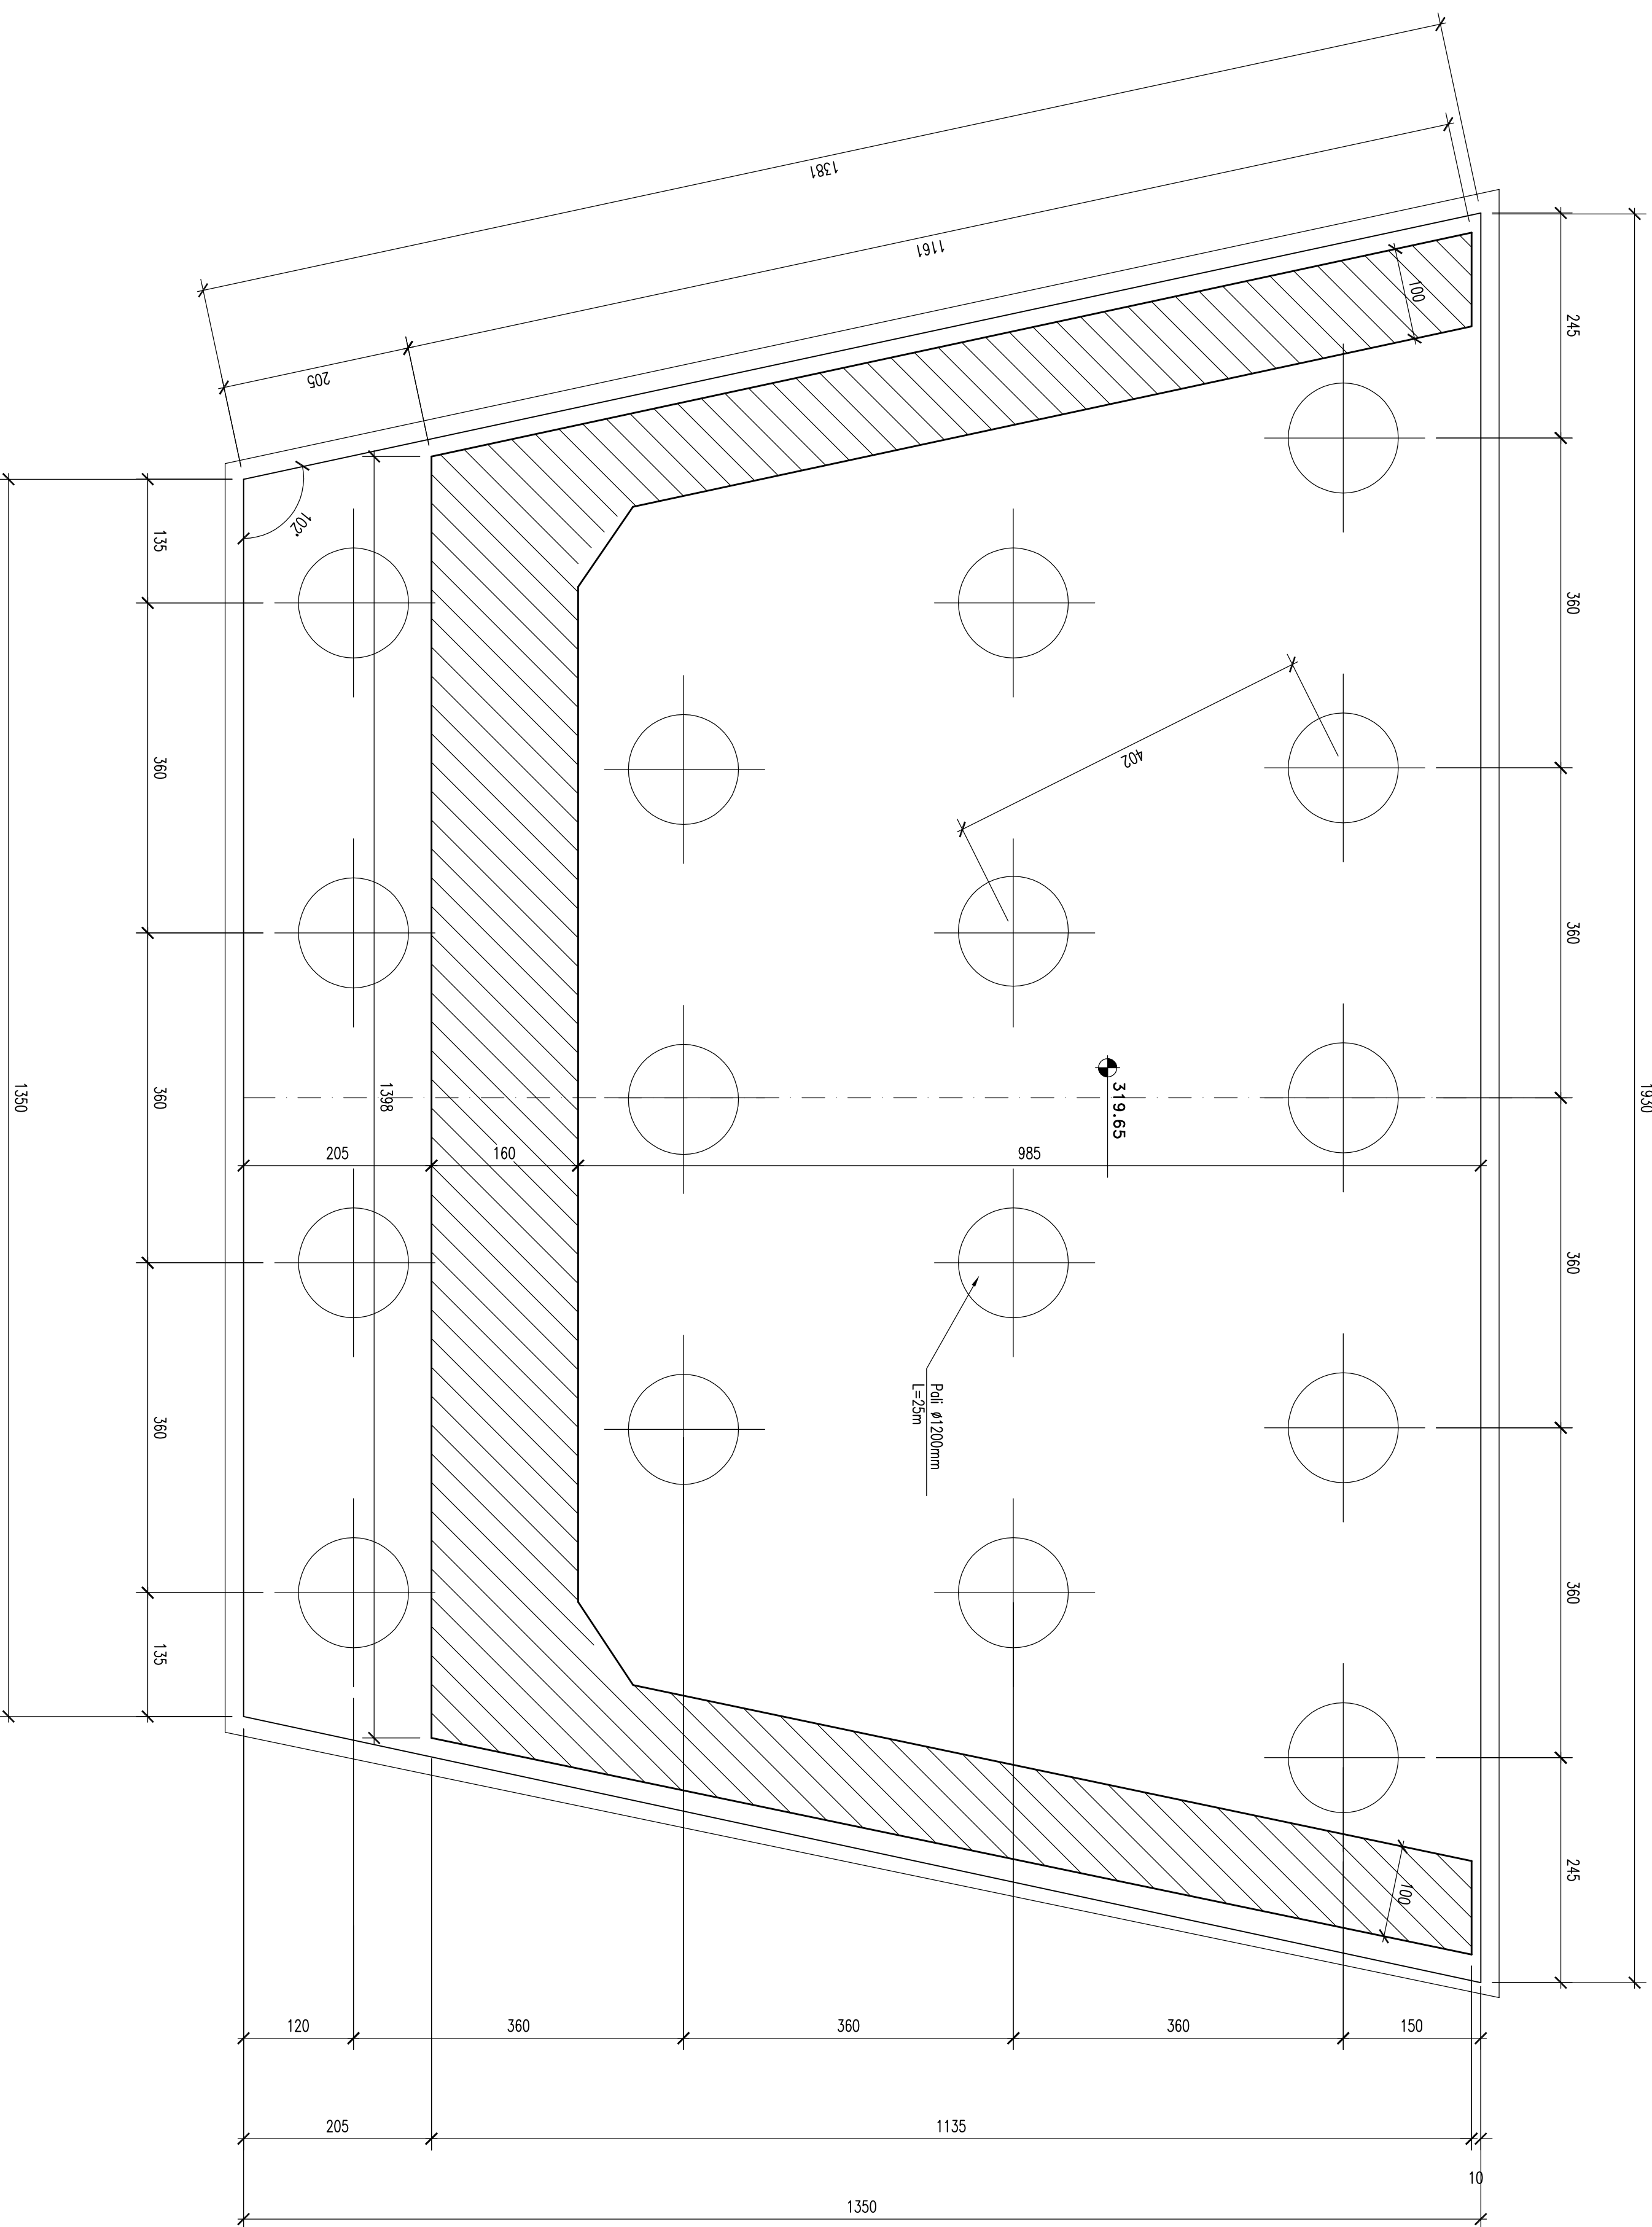

ADEGUAMENTO DELLE S.S. 81-84
TRATTO GUARDAGRELE-EST
INNESTO S.S. 652 "VAL DI SANGRO"
LOTTI I



PROGETTO DEFINITIVO

- *Pianta e sezioni di carpenteria*

CODICE IDENTIFICATIVO :