
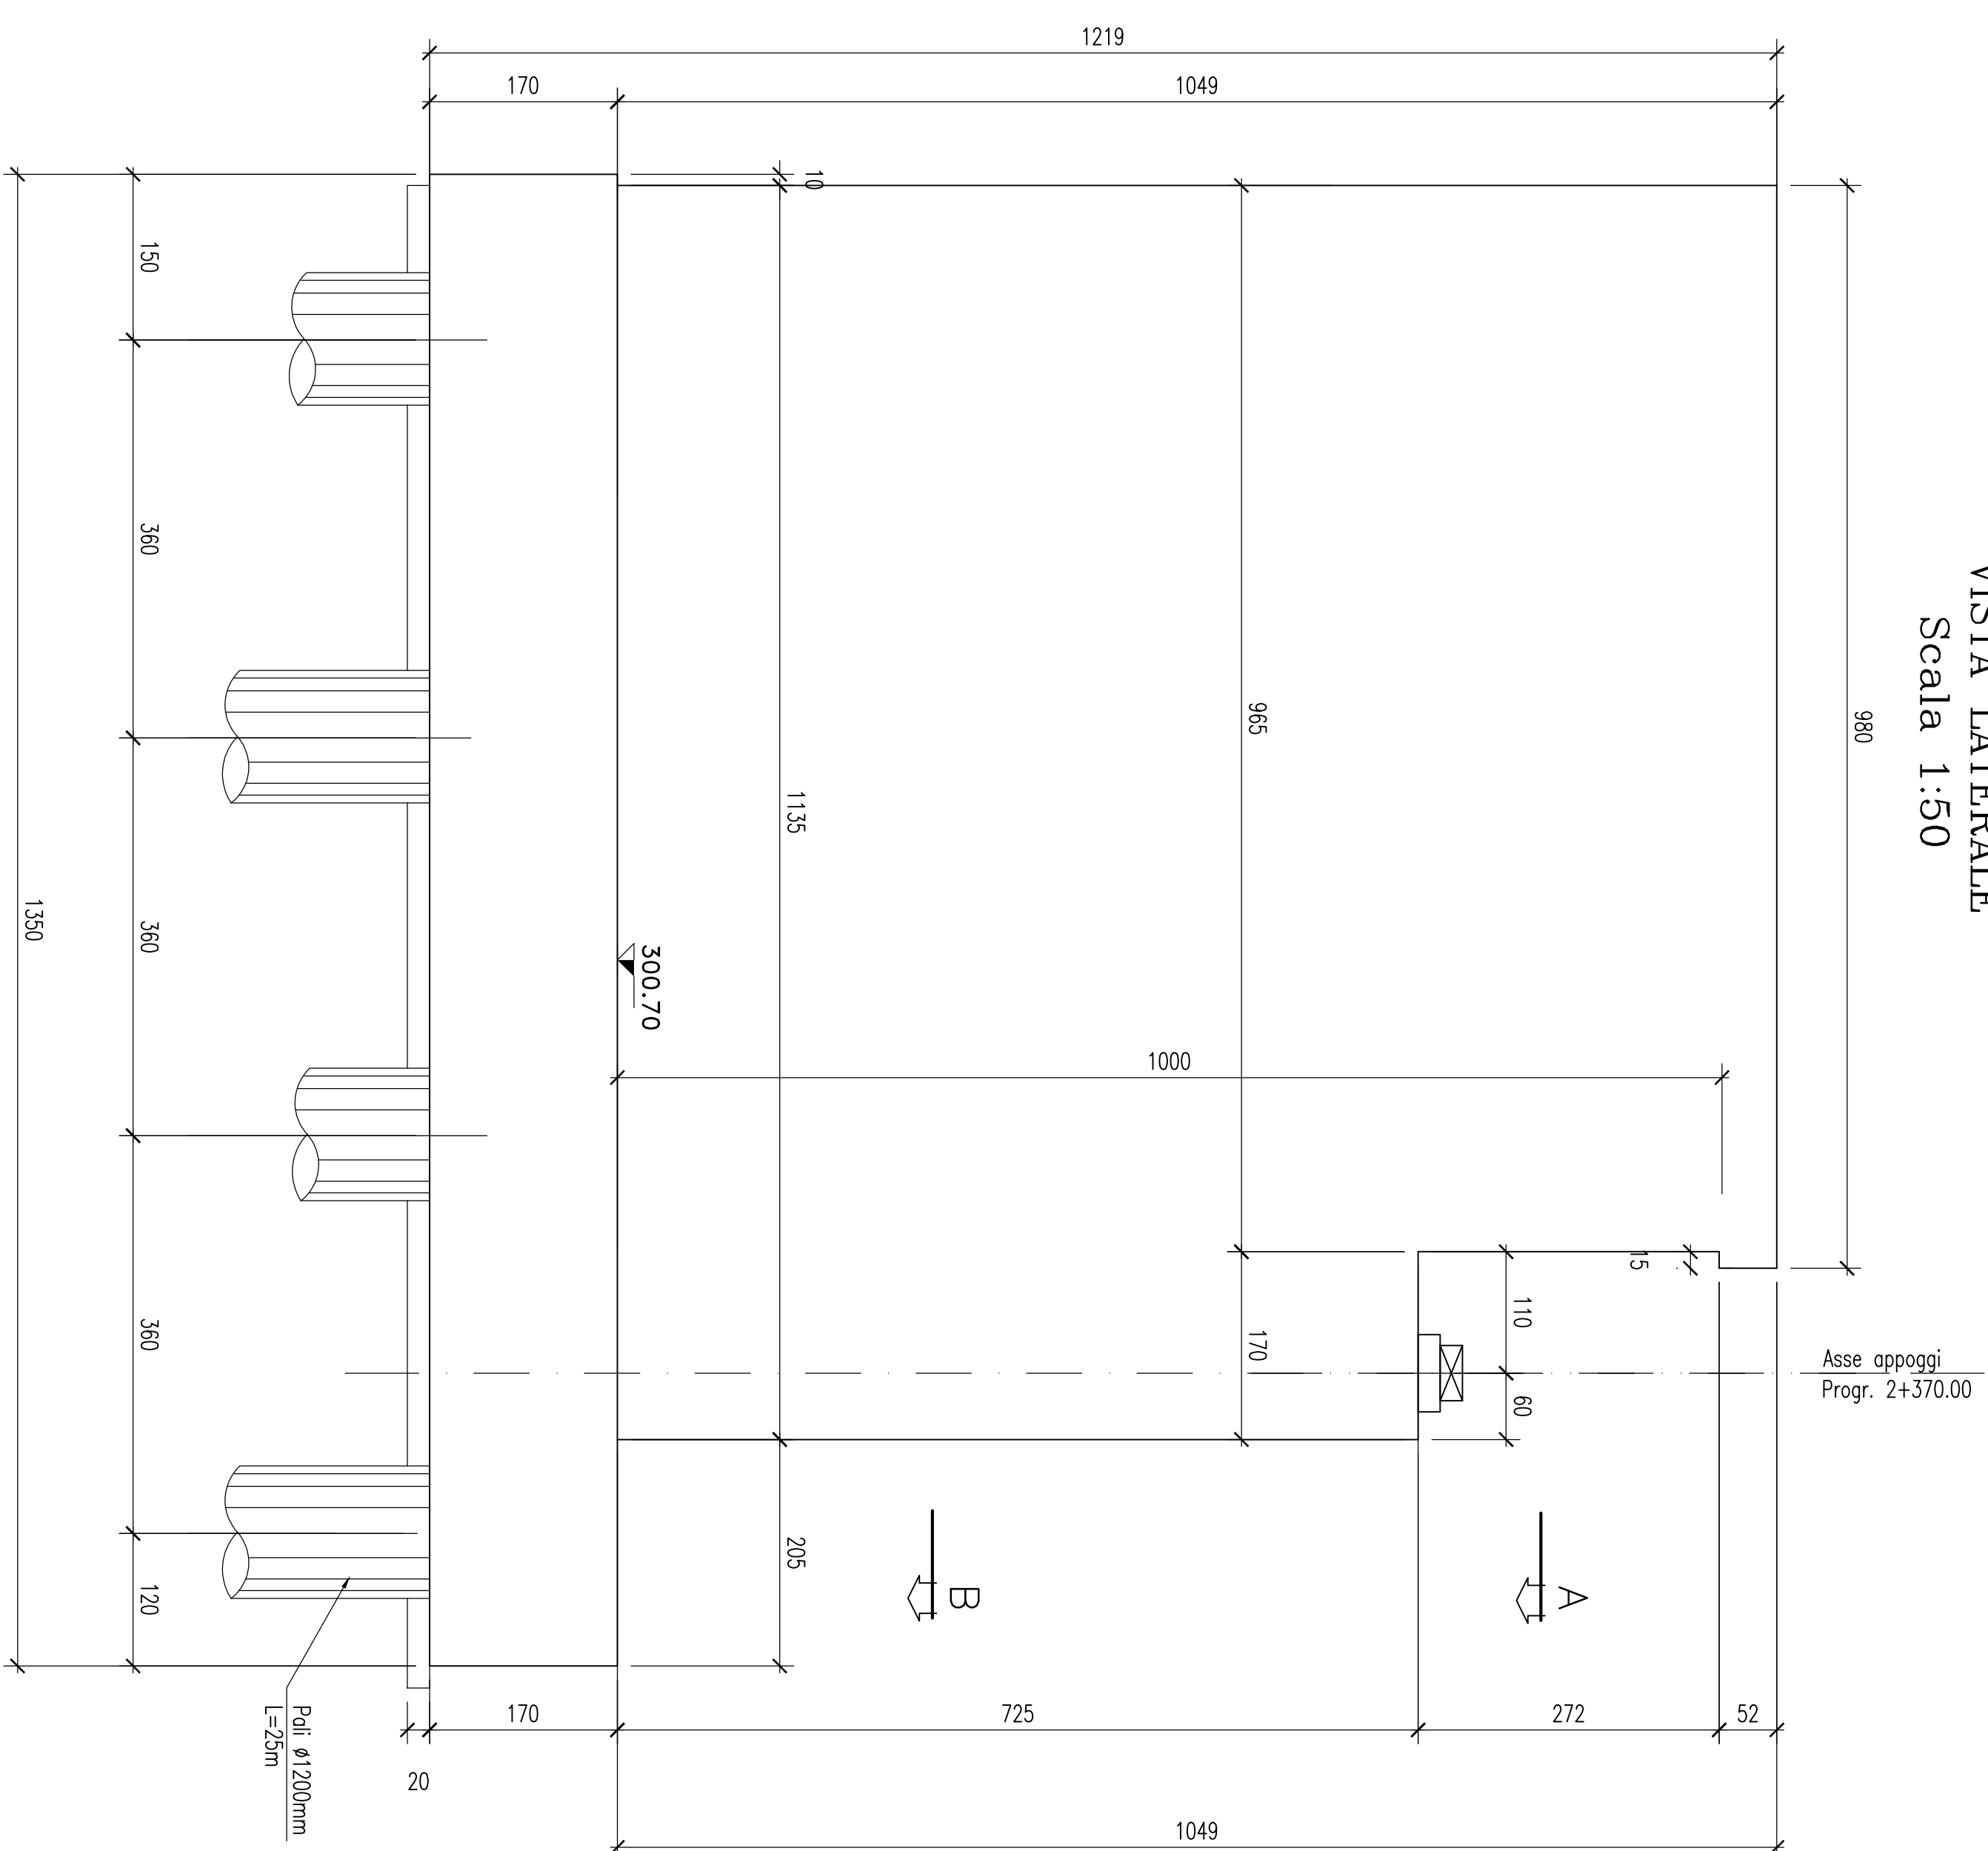


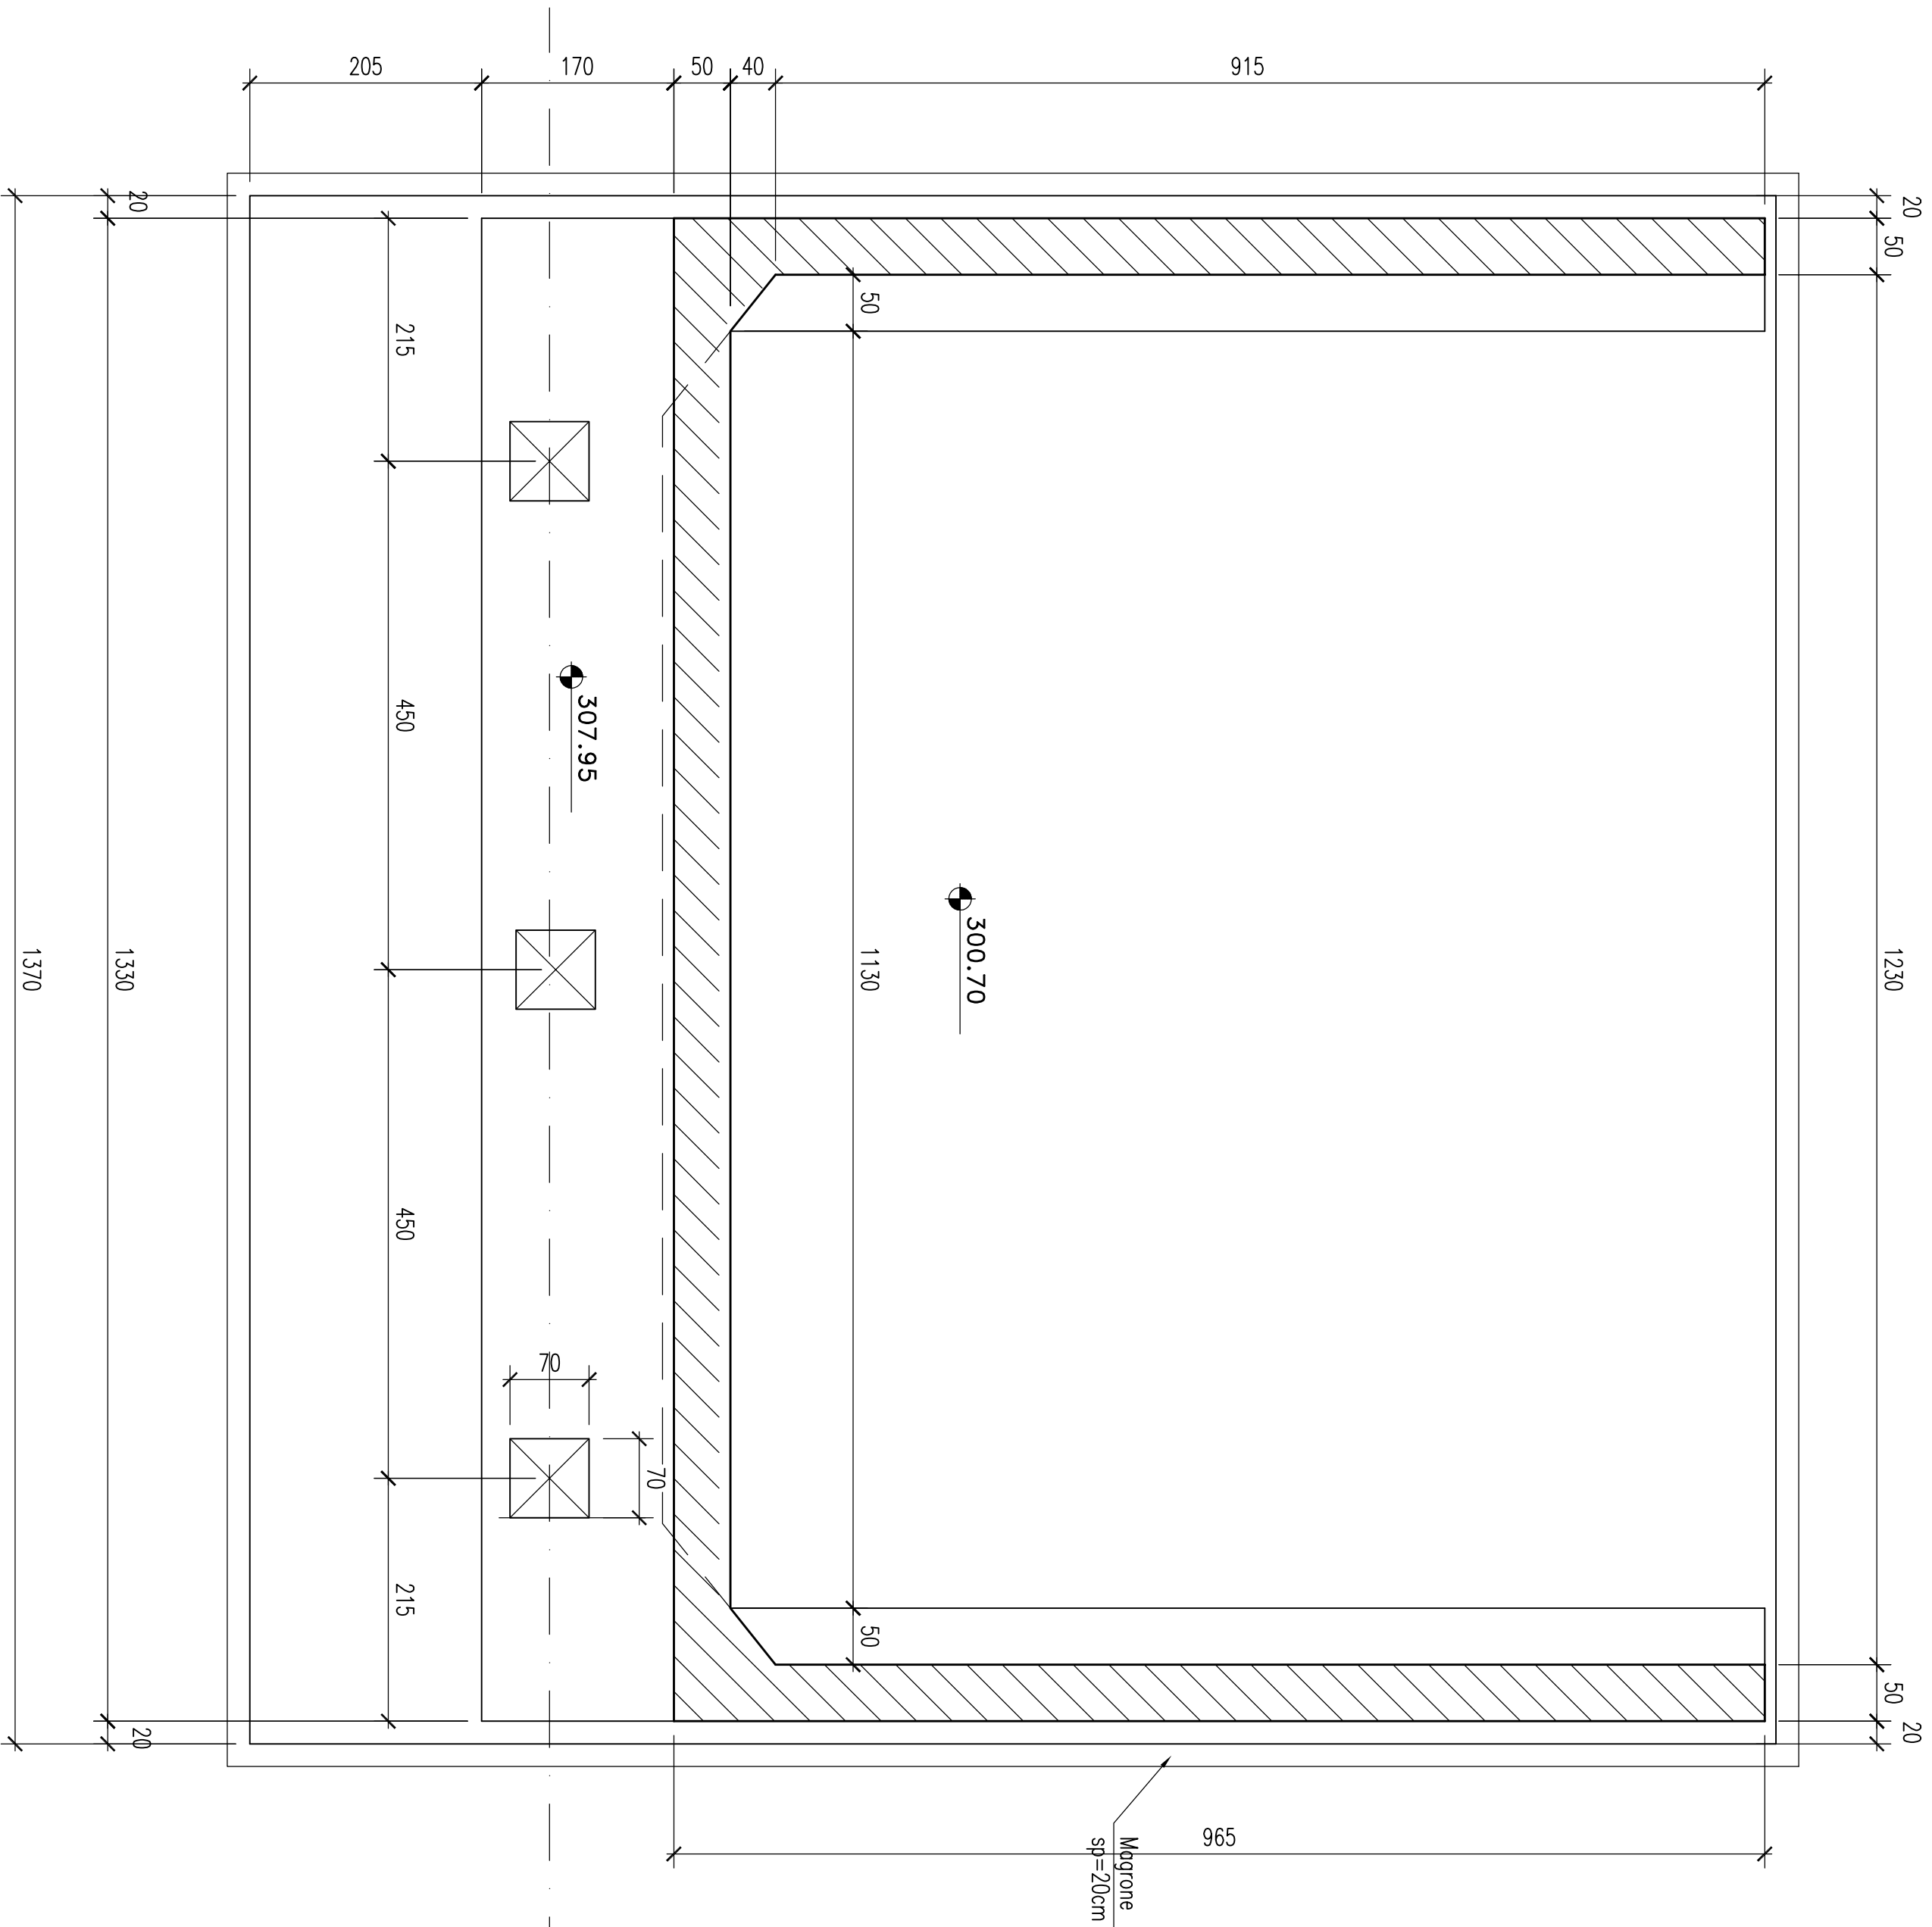

SEZIONE A-A  
Scala 1:50

PROVINCIA DI CHIETI

ADEGUAMENTO DELLE S.S. 81-84  
TRATTO GUARDIAGRELE-EST  
INNESTO S.S. 652 "VAL DI SANGRO"

OPERE D'ARTE MAGGIORI

*Viadotto S. Bartolomeo 2*  
*SPALLA A - Carpenteria e fondazioni*

**CODICE IDENTIFICATIVO :**