







42

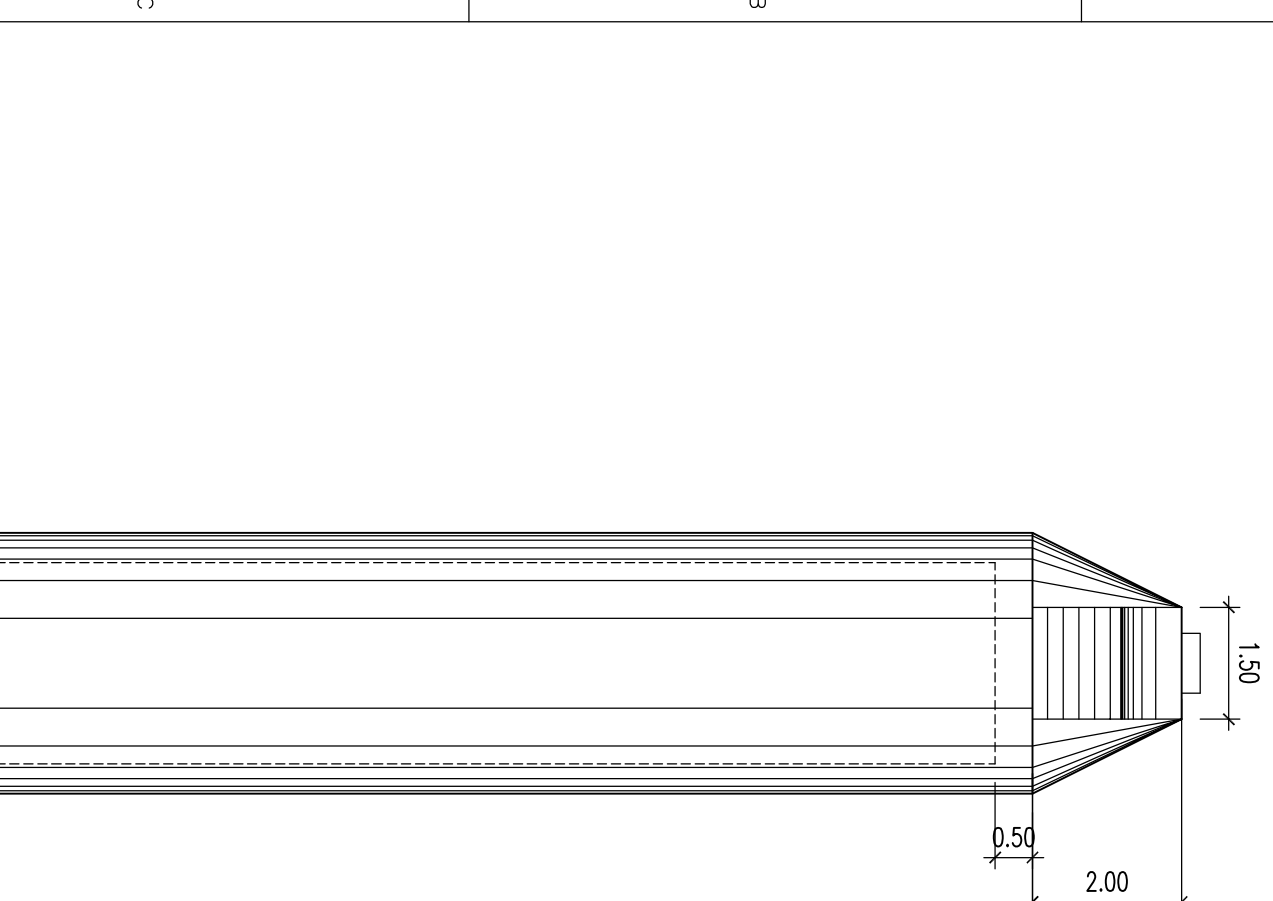


SEZIONE A-A
Scala 1:50

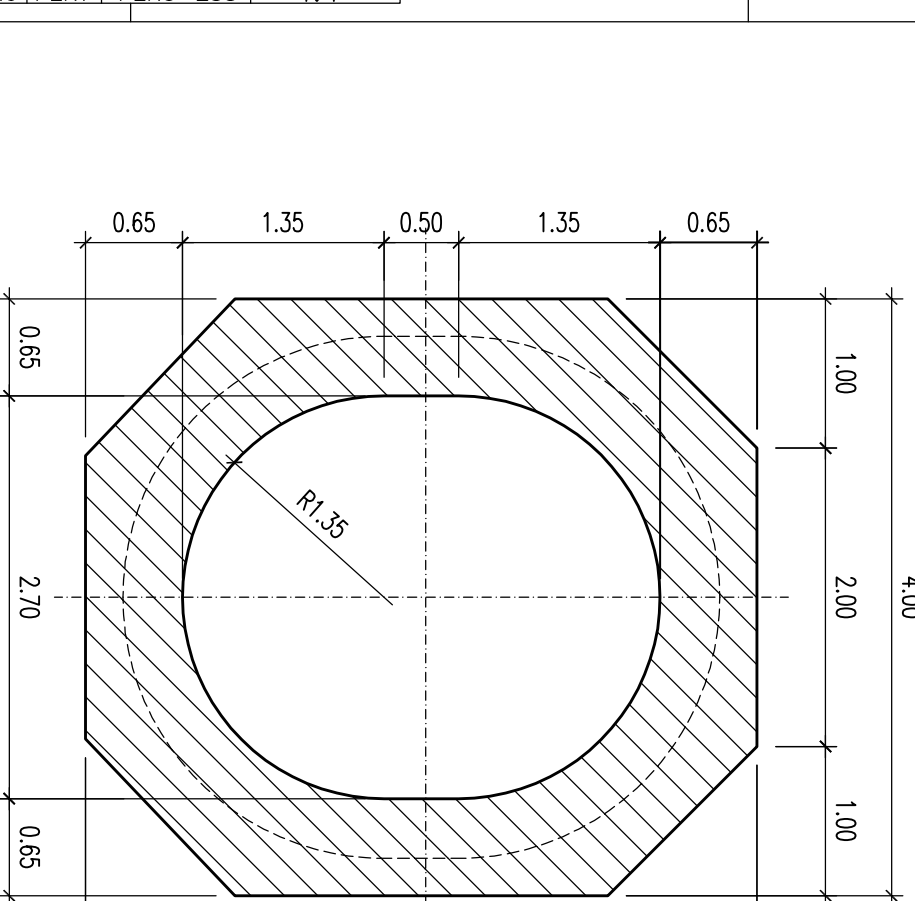


SEZIONE A-A
Scala 1:50

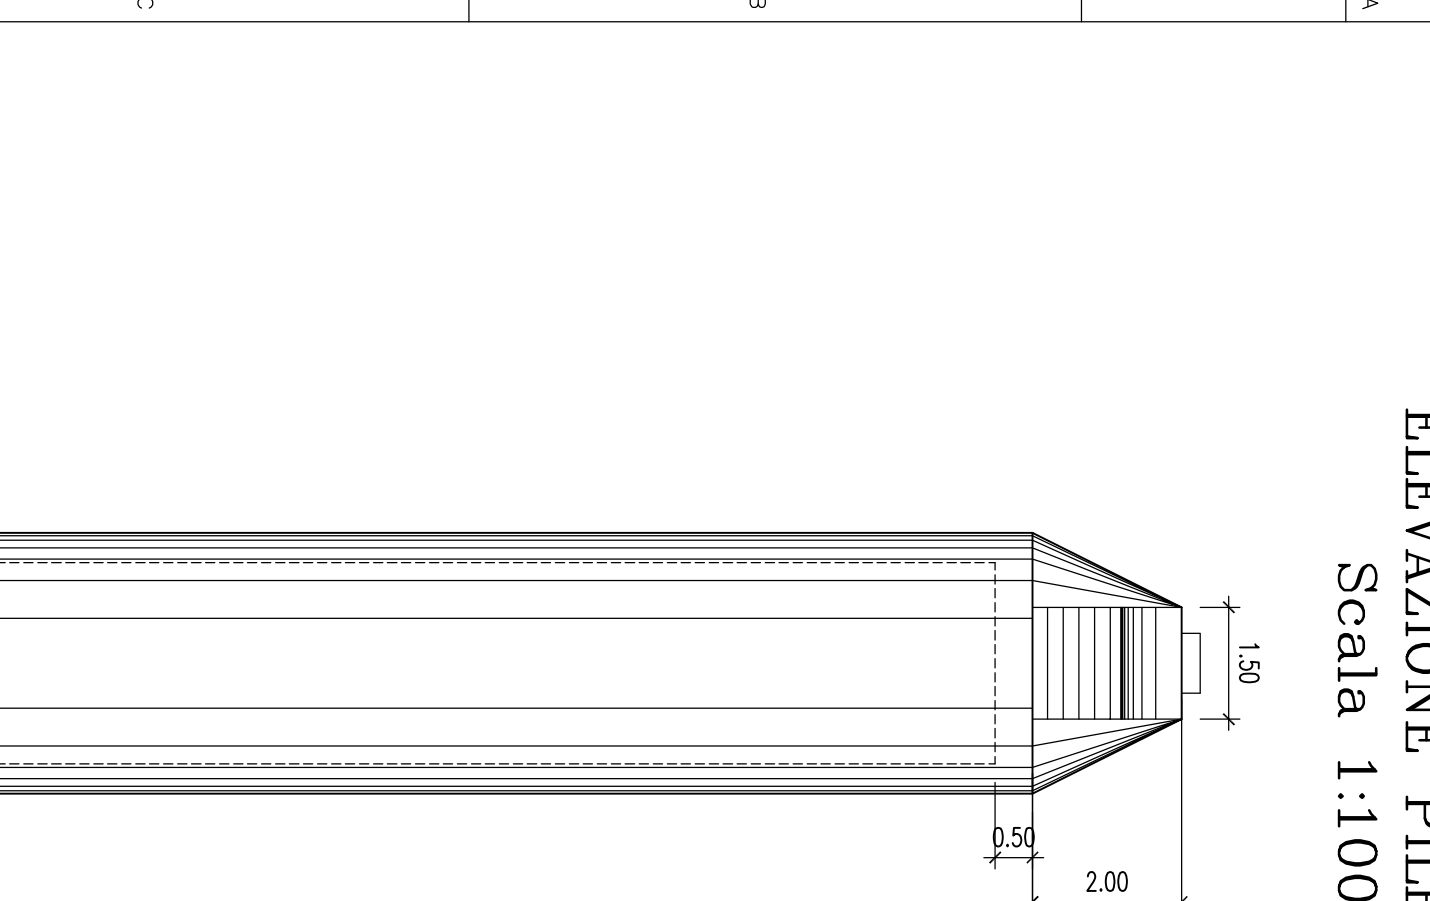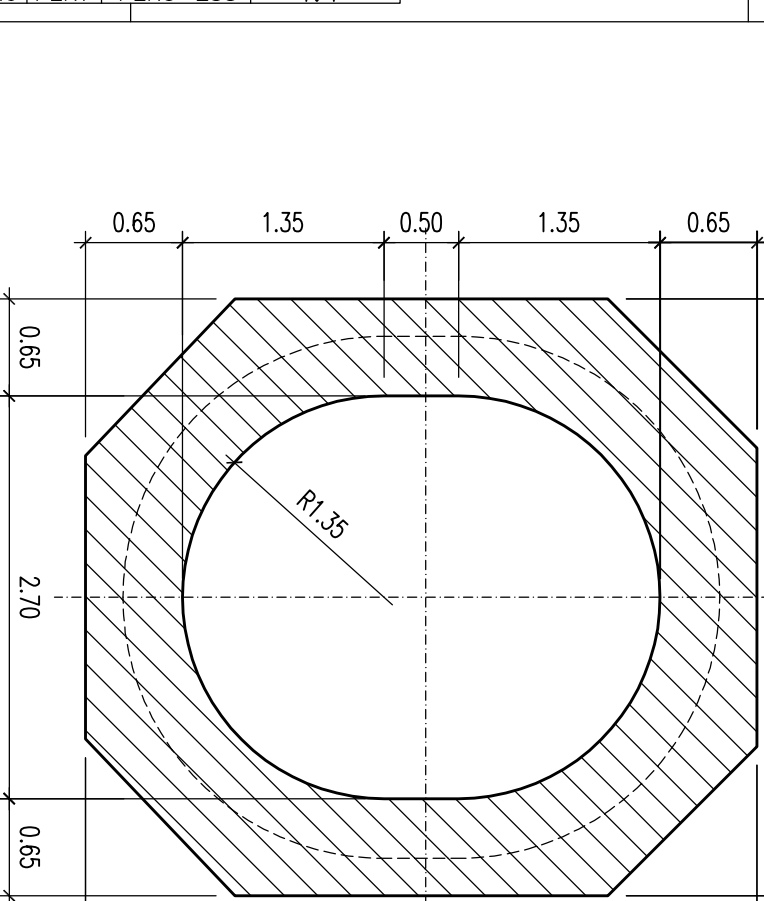

ELEVAZIONE. PII.1

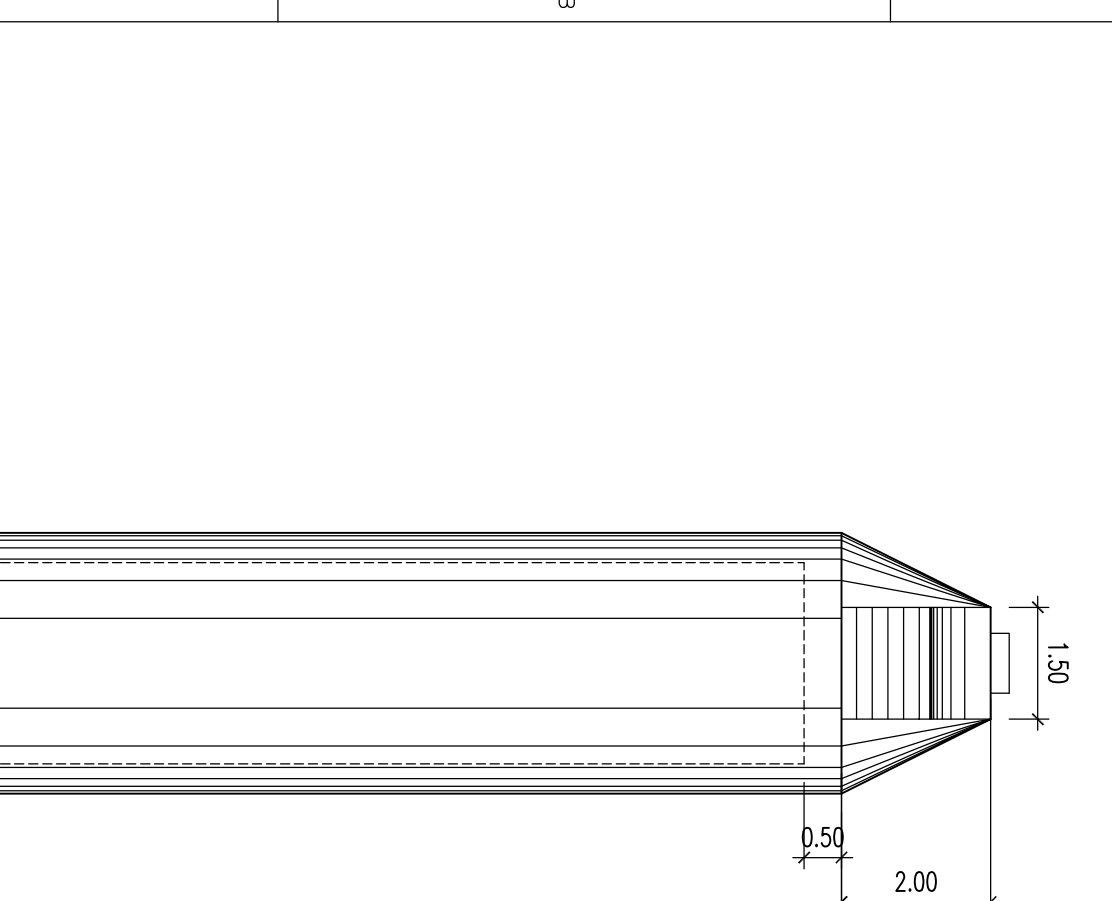


ELEVAZIONE PILI

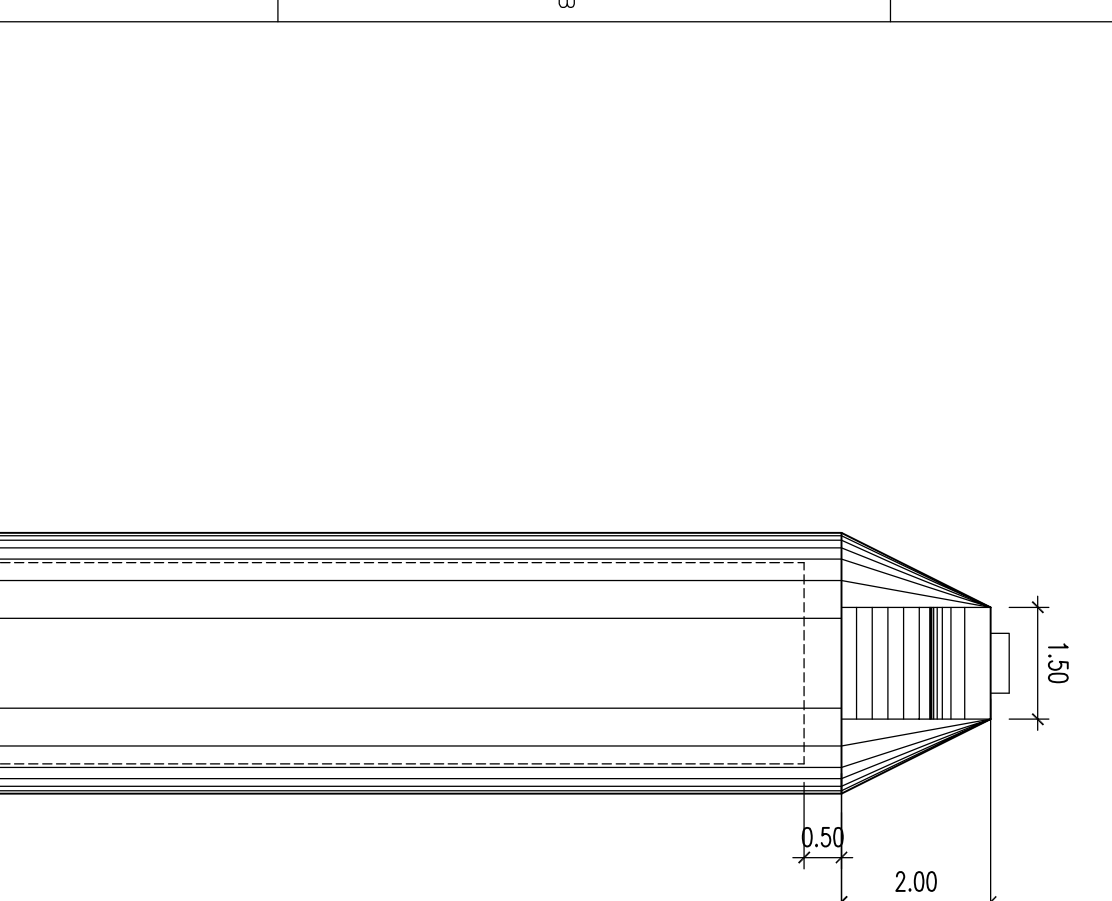

3

[illegible]

[illegible]

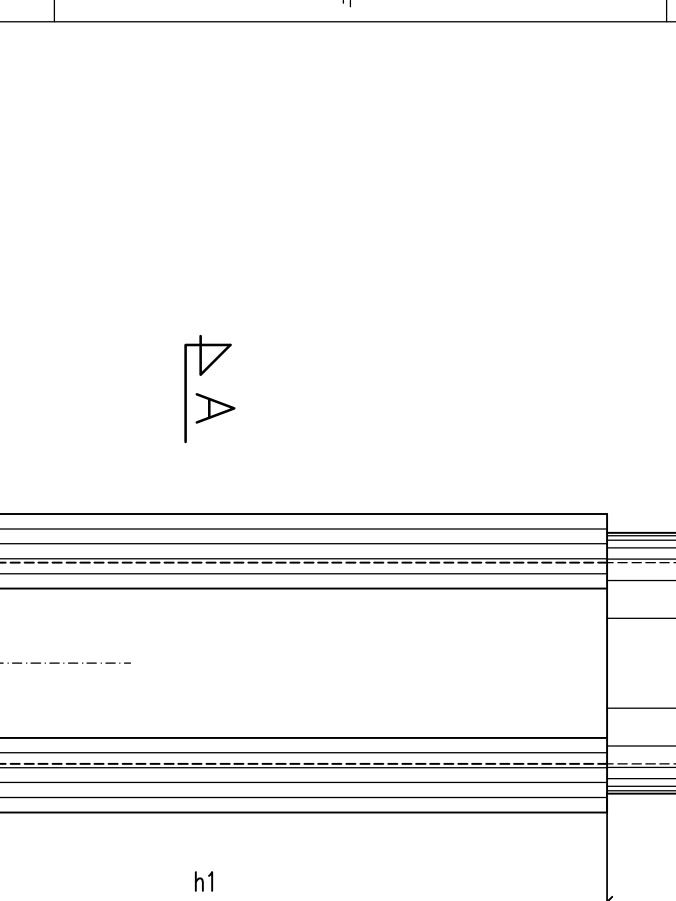[illegible]