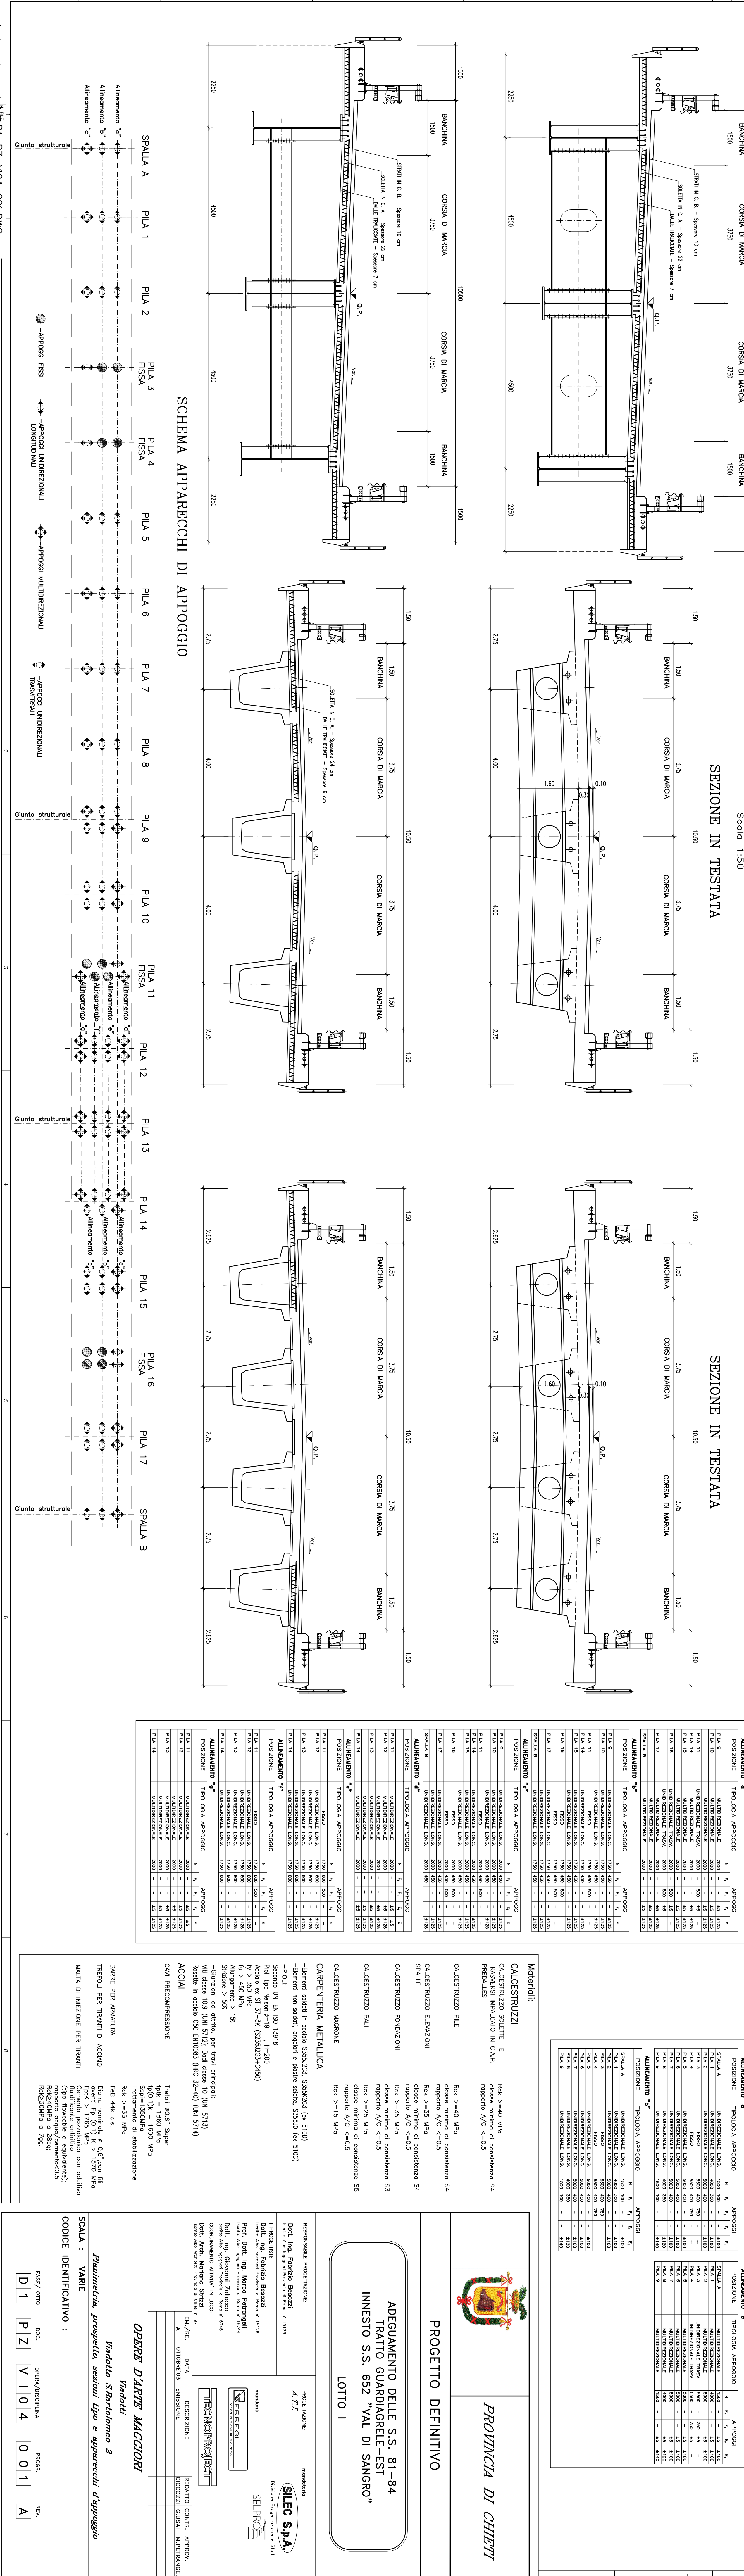


TABELLA APPOGGI IMPALCATO IN ACCIAIO[illegible]