




STRALCIO PLANIMETRICO CON MURO DI SOSTEGNO
SCALA 1:100

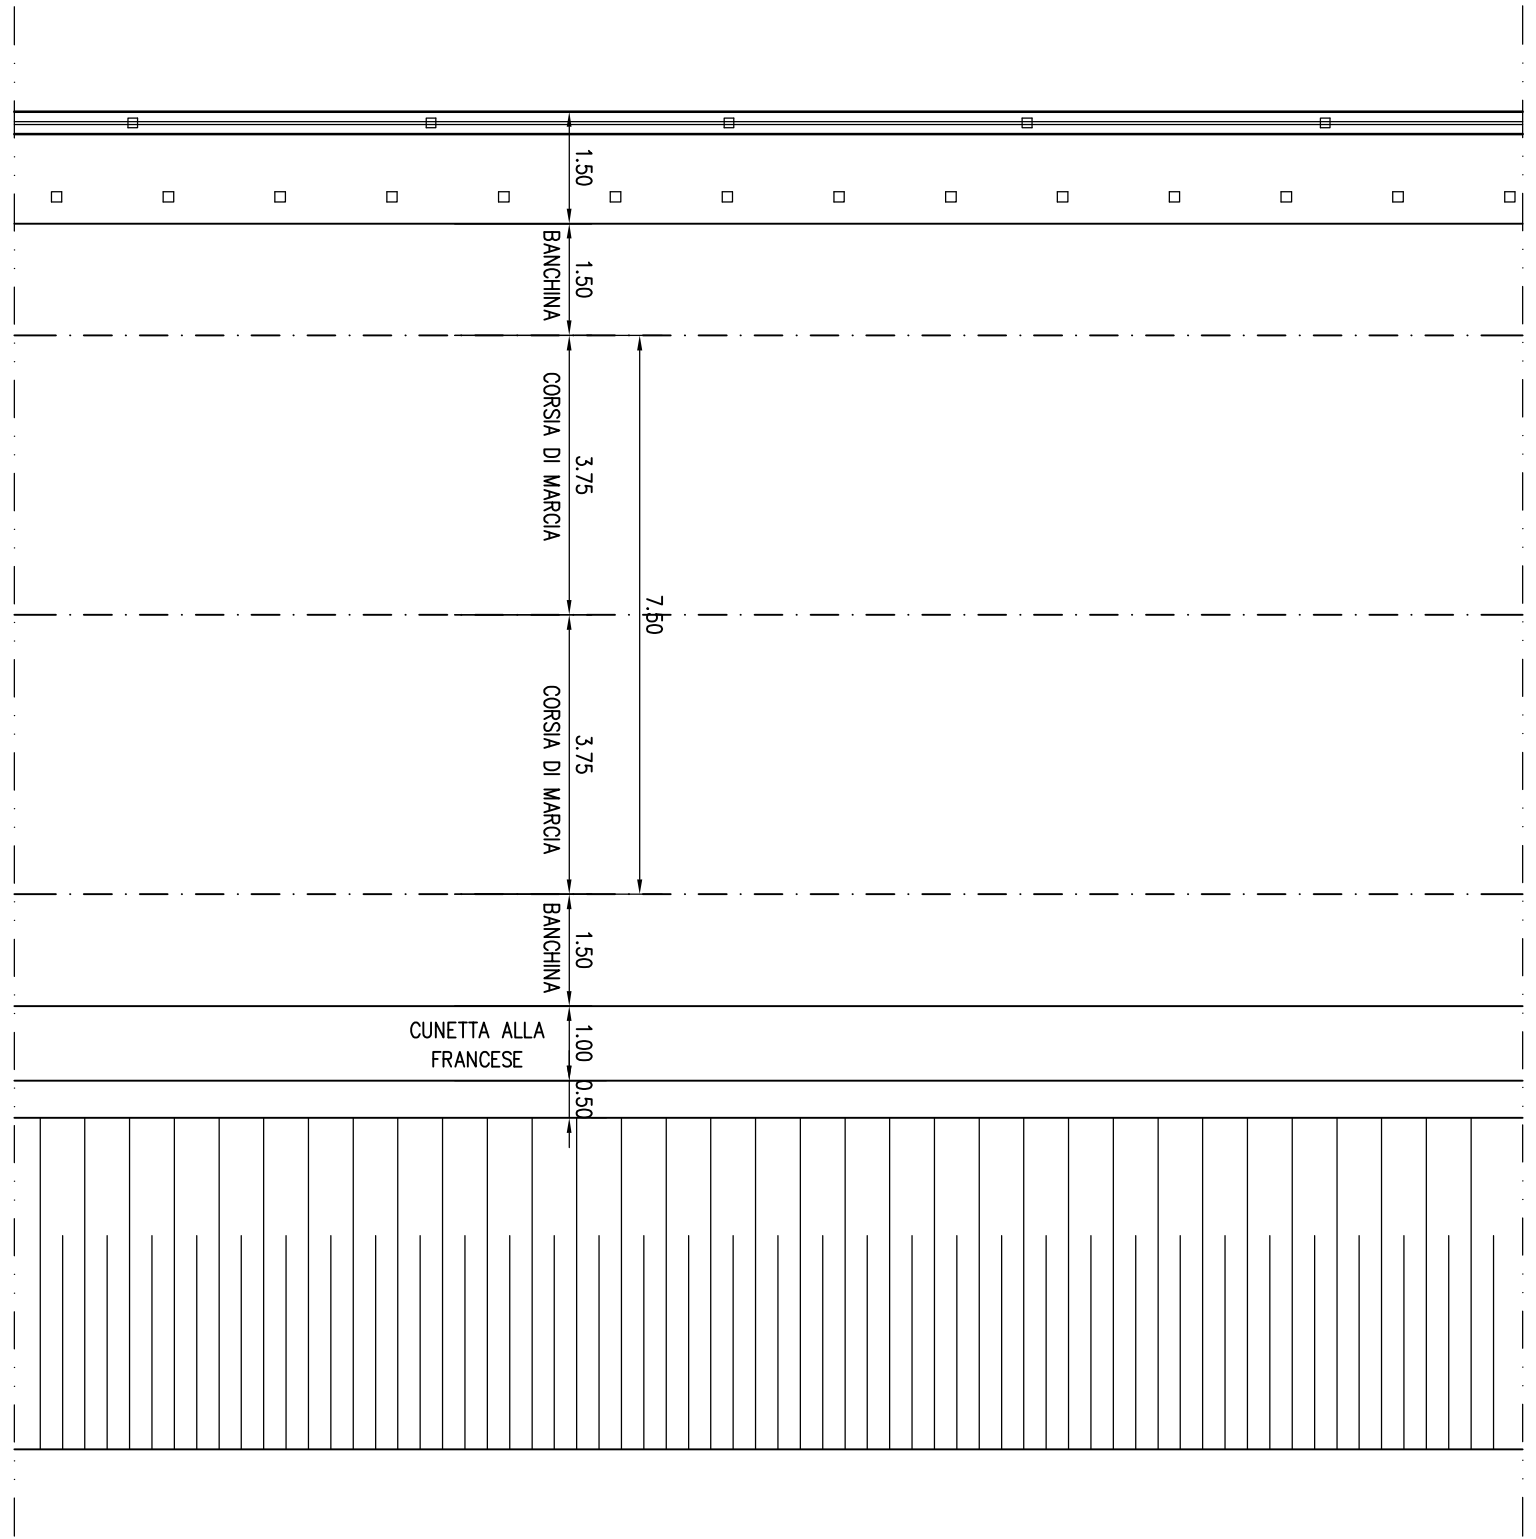


STRALCIO PLANIMETRICO CON MURO DI CONTROPIA
SCALA 1:100

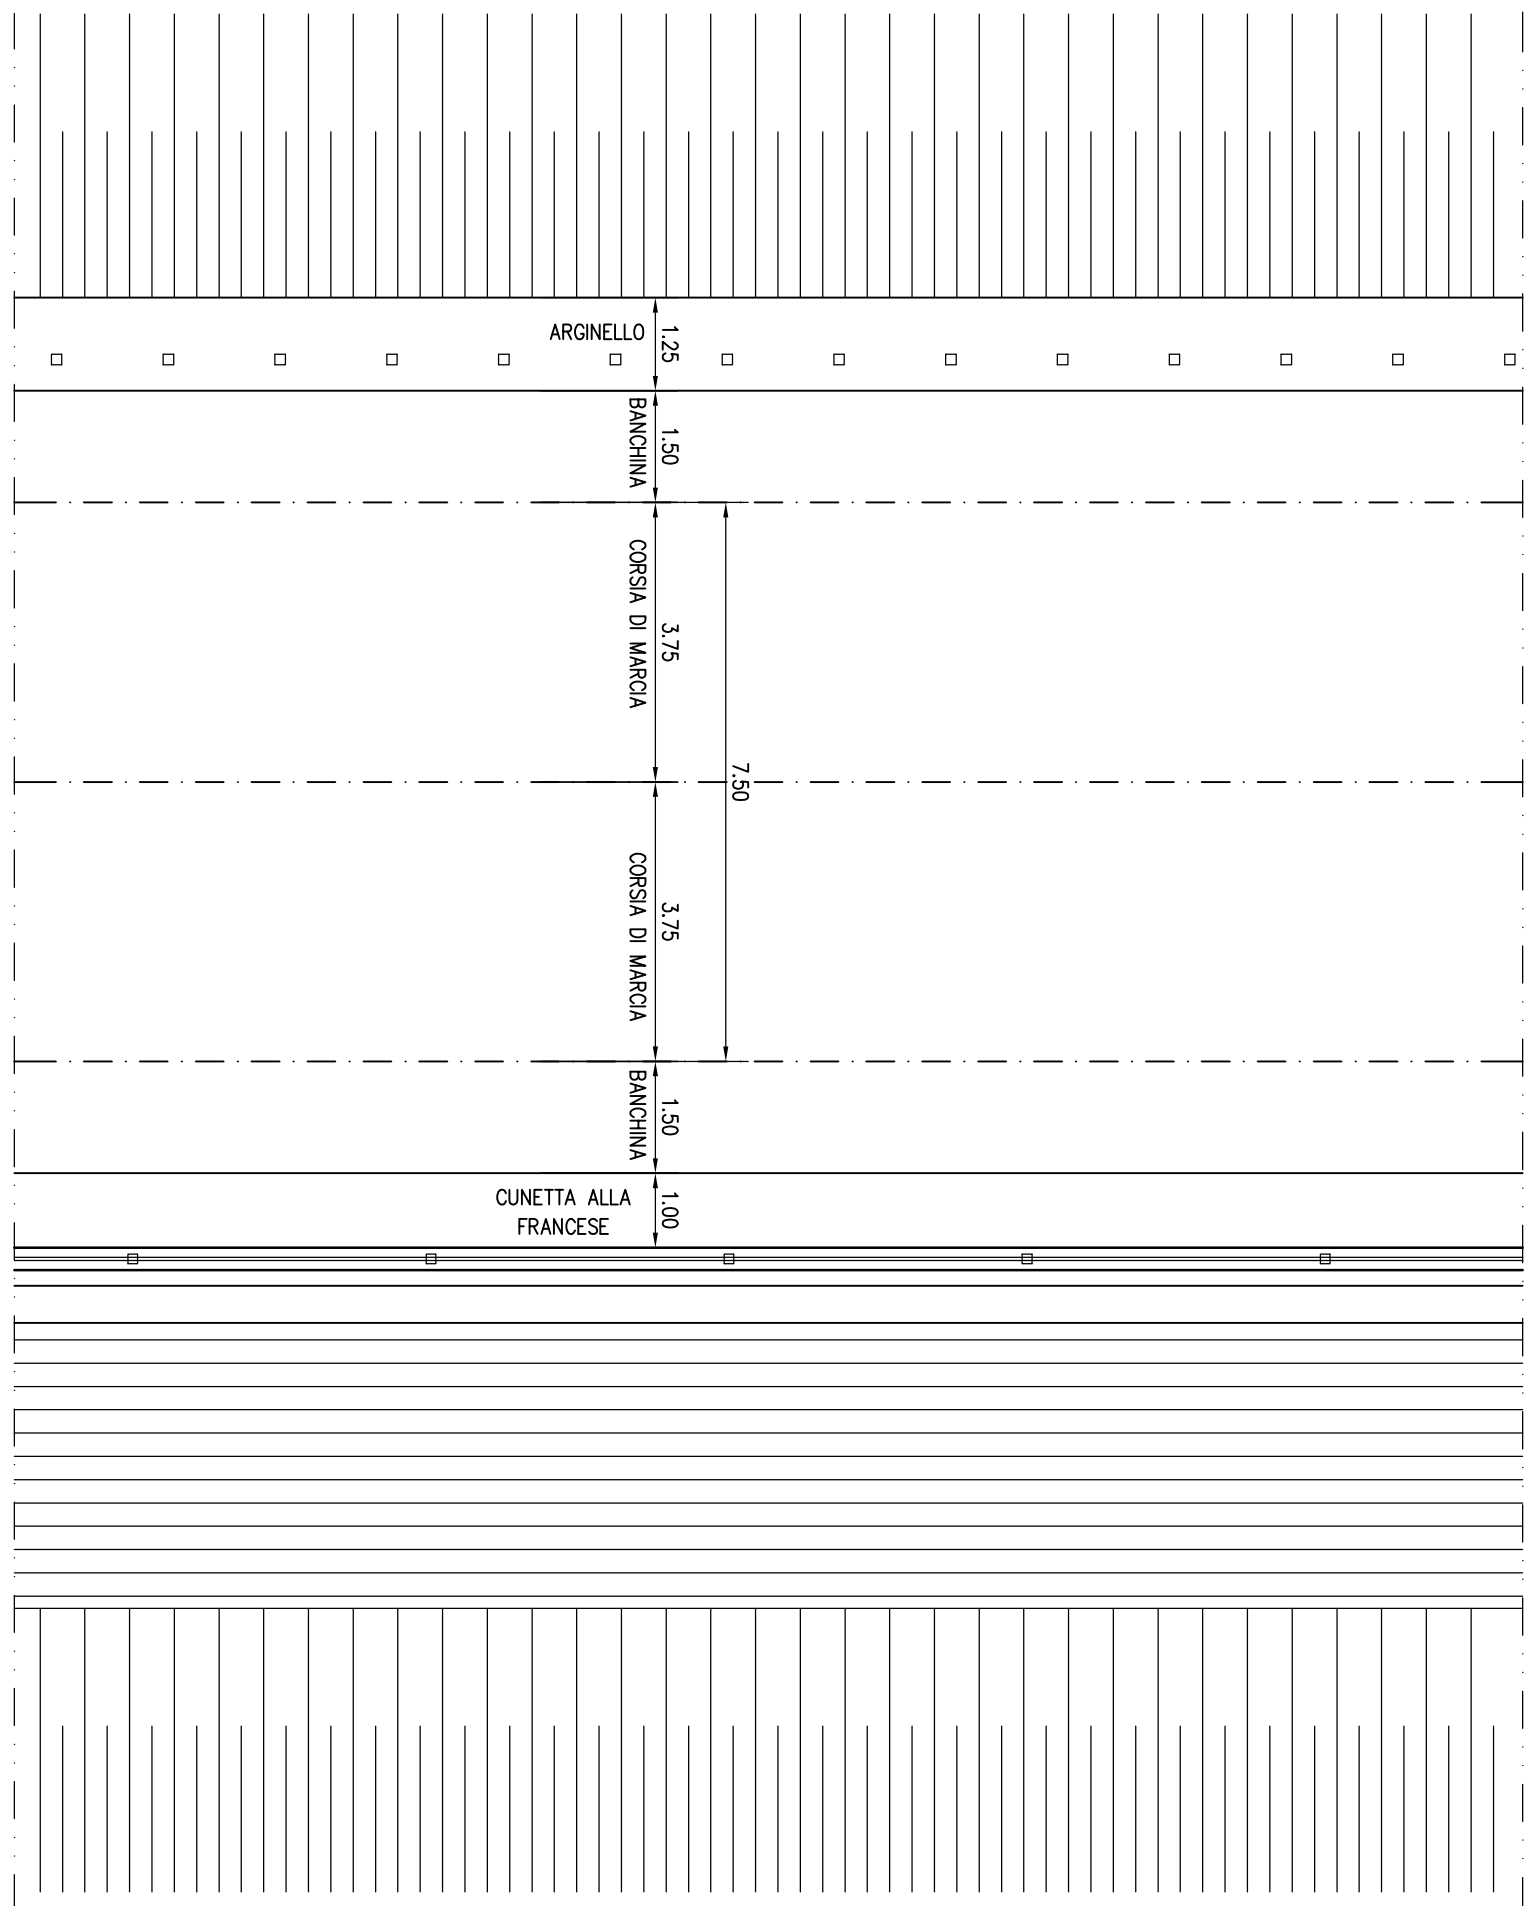


PROSPETTO
(PARTICOLARE DISPOSIZIONE DEI BARBICANI)
SCALA 1:100

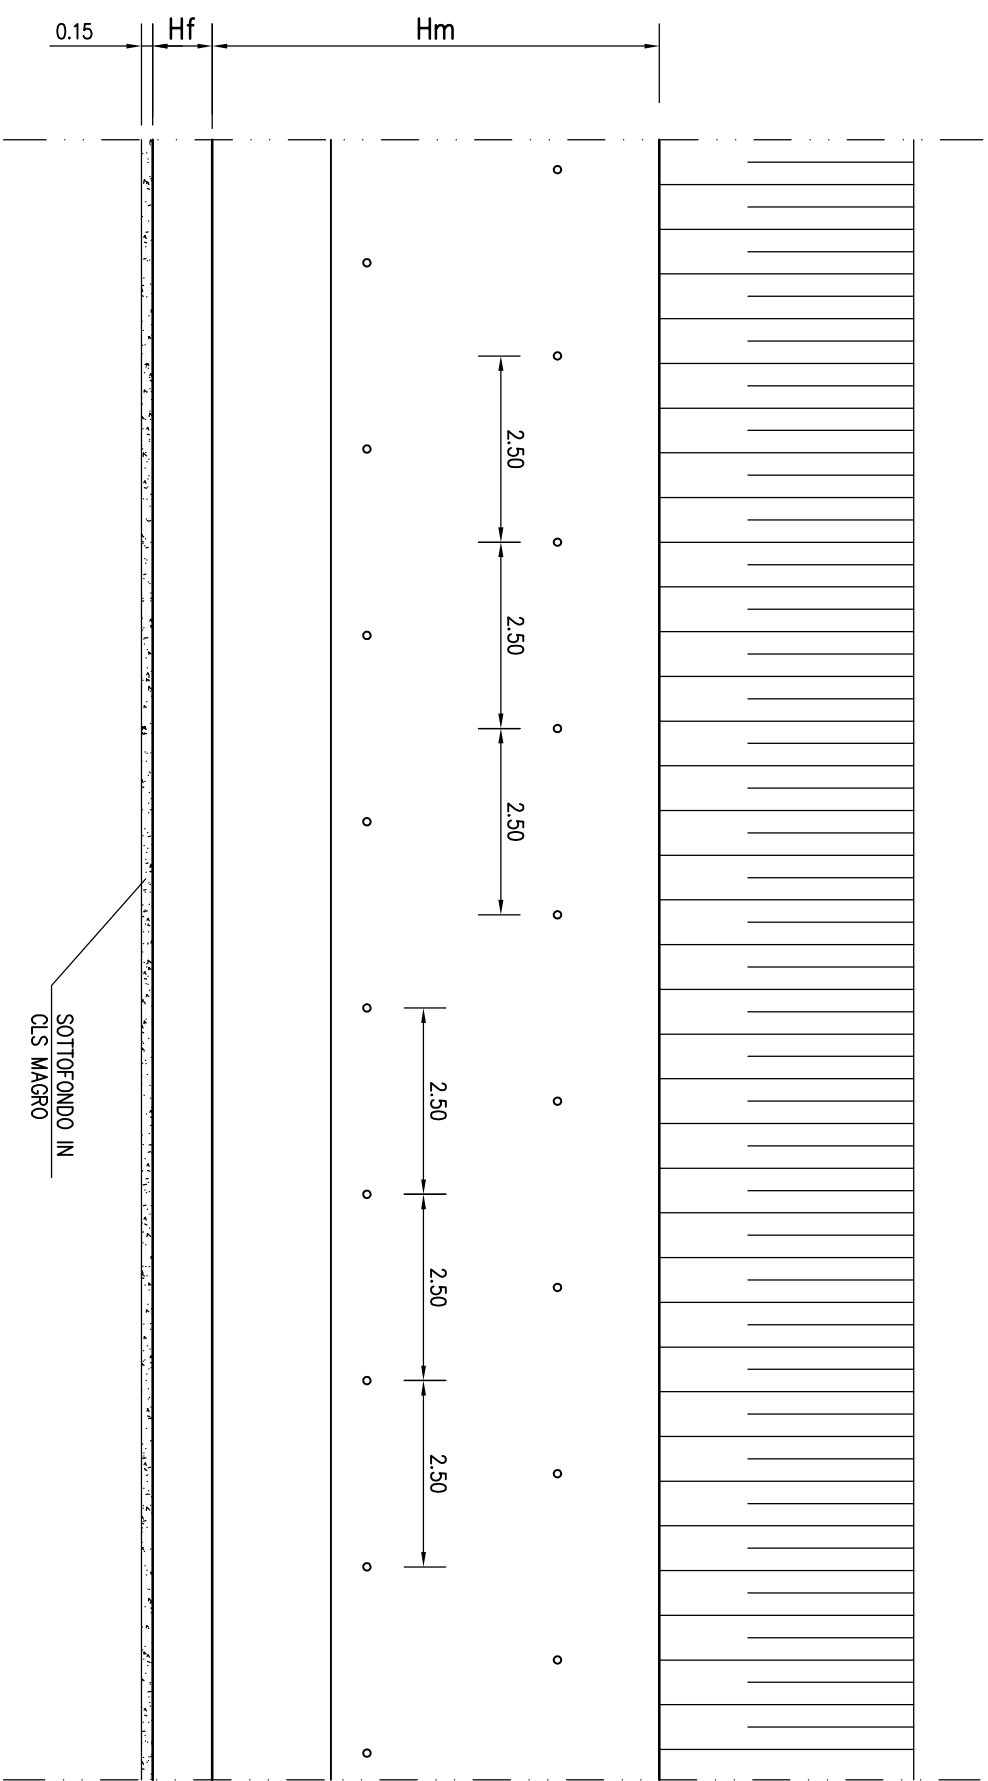


SEZIONE TIPO CON MURO DI SOSTEGNO
SCALA 1:100

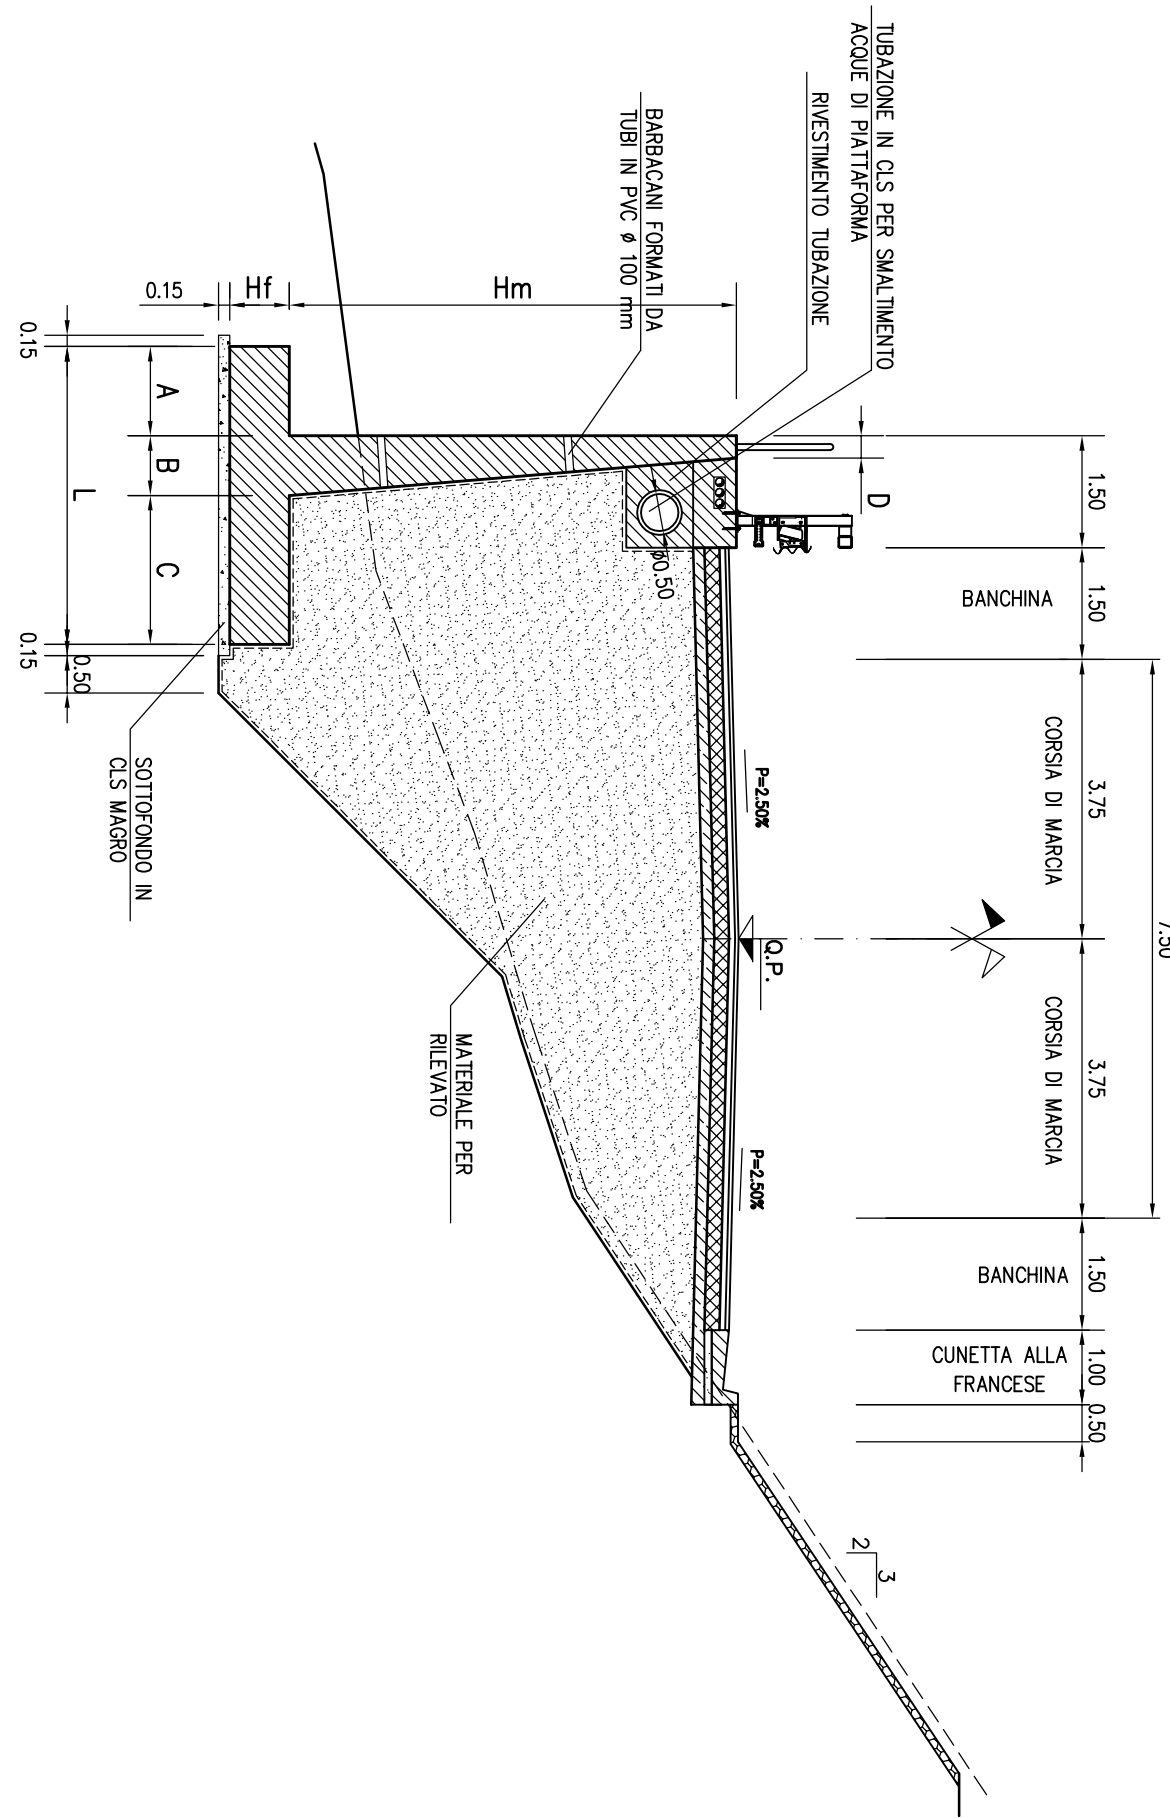

SEZIONE TIPO CON MURO DI CONTROPIA
SCALA 1:100

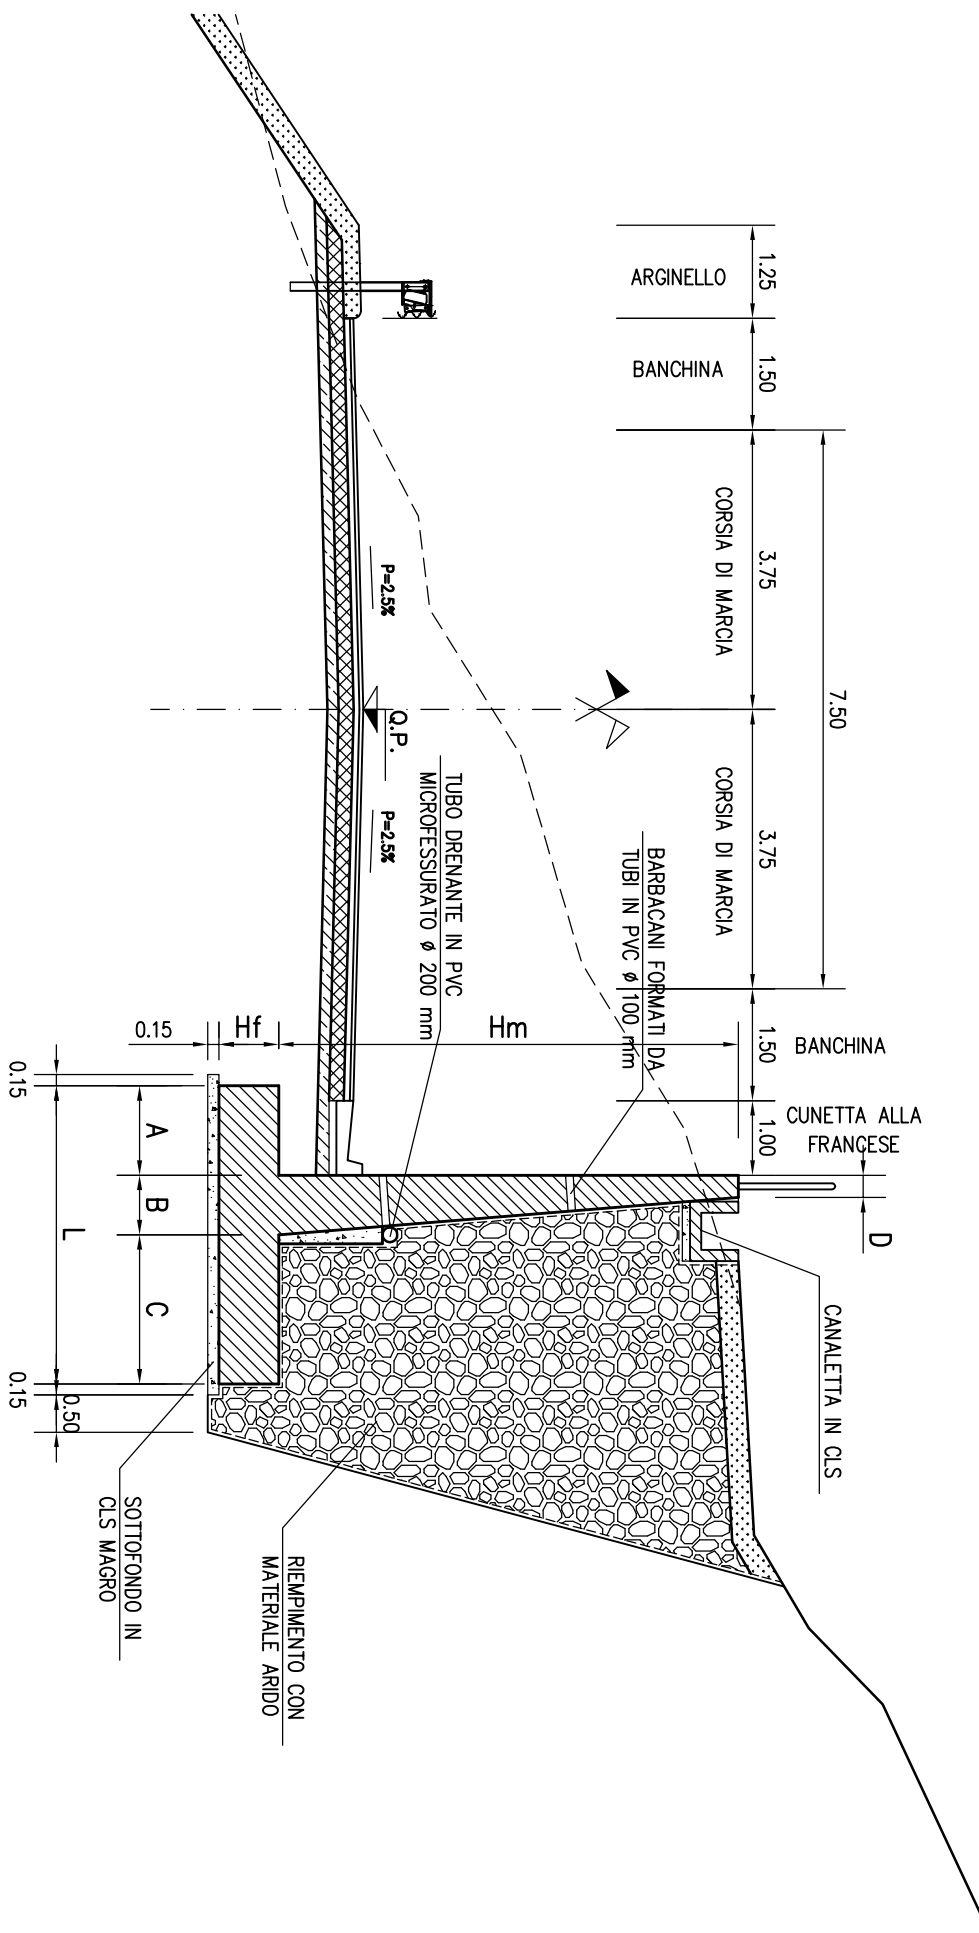

PARTICOLARE DEL PARAPETTO

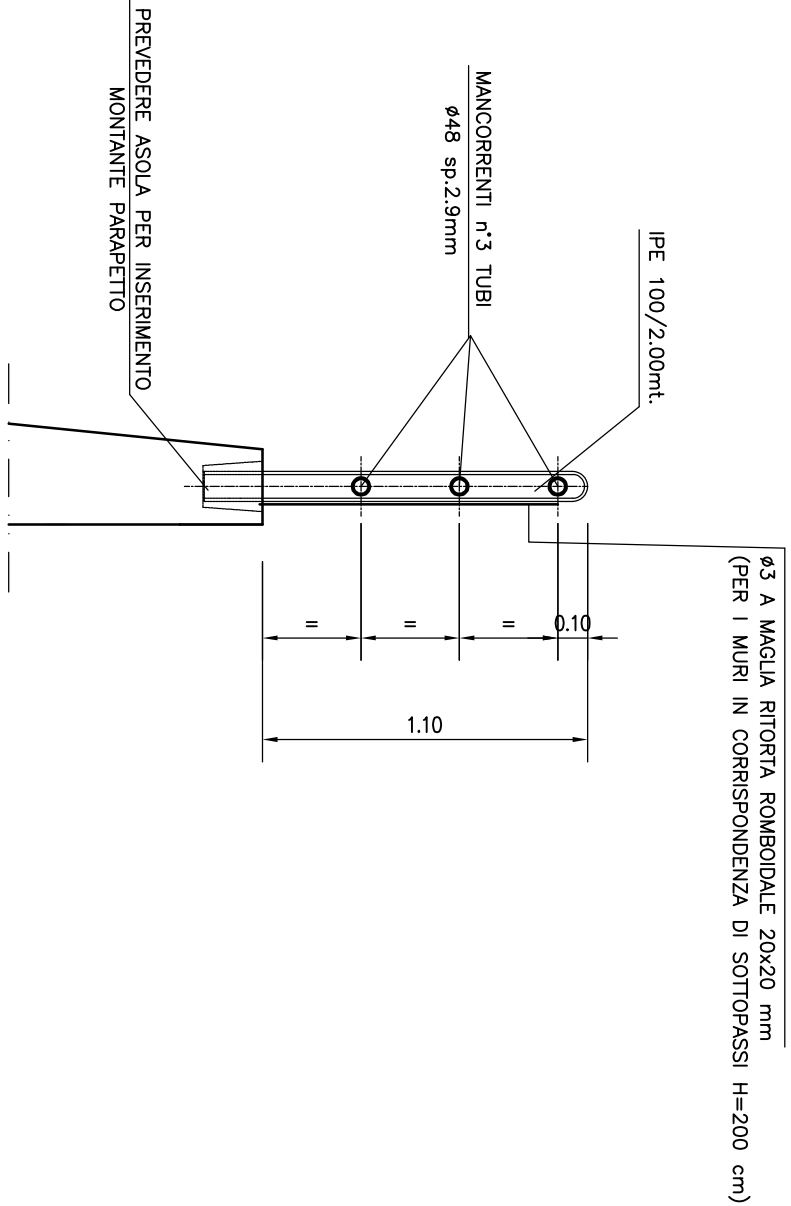

DIMENSIONAMENTO MURI IN C.A.
DI SOSTEGNO E CONTROPIA

Hm	Hf	L	a	b	c	d	V (mc/m)	incidenze
2.00	0.30	1.50	0.50	0.30	0.70	0.30	1.05	115 kg/m ³
3.00	0.40	2.00	0.70	0.40	0.90	0.30	1.85	85 kg/m ³
4.00	0.50	3.00	1.00	0.50	1.50	0.30	3.10	70 kg/m ³
5.00	0.70	3.50	1.10	0.70	1.70	0.30	4.95	60 kg/m ³
6.00	0.80	4.00	1.20	0.80	2.00	0.30	6.50	70 kg/m ³
7.00	0.90	5.30	1.60	0.90	2.80	0.30	9.00	85 kg/m ³
8.00	1.30	6.30	1.60	1.00	3.70	0.30	13.40	100 kg/m ³
9.00	1.40	7.10	1.60	1.10	4.40	0.30	16.25	120 kg/m ³
10.00	1.50	8.40	1.60	1.20	5.60	0.30	20.10	110 kg/m ³

TABELLA MATERIALI	
Cedestruzzo:	gettone in opera (strutture d'elevezione) Rck= 35N/mm ² gettone in opera (fondazione e metropoli) Rck= 30N/mm ² gettone in opera (margine) Rck= 30N/mm ² predallesse (strutture d'elevezione) Rck= 45N/mm ² fido 44N ad a.m.
Accido:	4 cm
Copriero:	6 cm
Reporto acqua/cemento	non superiore a 0.45

		PROVINCIA DI CHIETI	
PROGETTO DEFINITIVO			
ADEGUAMENTO DELLE S.S. 81-84 TRATTO GUARDIAGRELE-EST INNESSO S.S. 652 "VAL DI SANRO" LOTTO I			
RESPONSABILE PROGETTAZIONE: Dott. Ing. Fabrizio Bassozi Dott. Ing. Fabrizio Bassozi Dott. Ing. Giovanni Zollicio Dott. Arch. Mariano Strazi		PROGETTAZIONE: A.T.T. SILEO S.p.A. Divisione Progettazione e Studi SILIO S.p.A. TECHNOPROJECT Divisione Progettazione e Studi SILIO S.p.A.	
CONSUMATO ATTIVO IN LOTO		RICHIAMO CONTR. APPROV.	
LATO A		LATO B	

OPERE D'ARTE MINORI
OPERE DI SOSTEGNO
PIANTE SEZIONI PROSPETTO E PARTICOLARI COSTRUTTIVI

SCALA : VARE

CODICE IDENTIFICATIVO :

FASE/LOTTO	DOC.	OPERA/DESCRIZIONE	PROGR.	REV.
D1	BZ	R1010	0011	A

PROVINCIA DI CHIETI	
ADEGUAMENTO DELLE S.S. 81-84 TRATTO GUARDIAGRELE-EST INNESSO S.S. 652 "VAL DI SANRO" LOTTO I	
PROGETTO DEFINITIVO	
RESPONSABILE PROGETTAZIONE: Dott. Ing. Fabrizio Bassozi Dott. Ing. Fabrizio Bassozi Dott. Ing. Giovanni Zollicio Dott. Arch. Mariano Strazi	
PROGETTAZIONE: A.T.T. SILEO S.p.A. Divisione Progettazione e Studi SILIO S.p.A. TECHNOPROJECT Divisione Progettazione e Studi SILIO S.p.A.	
CONSUMATO ATTIVO IN LOTO	
RICHIAMO CONTR. APPROV.	
