| Livellette | | | |
|---|---|---|---|
| | L = | 625.00 | 2775.00 |
| | DISL = | 0.20 | -93.82 |
| | p = | -0.000320 | -0.033809 |
| Progr. Livellette | | 625.000 | |

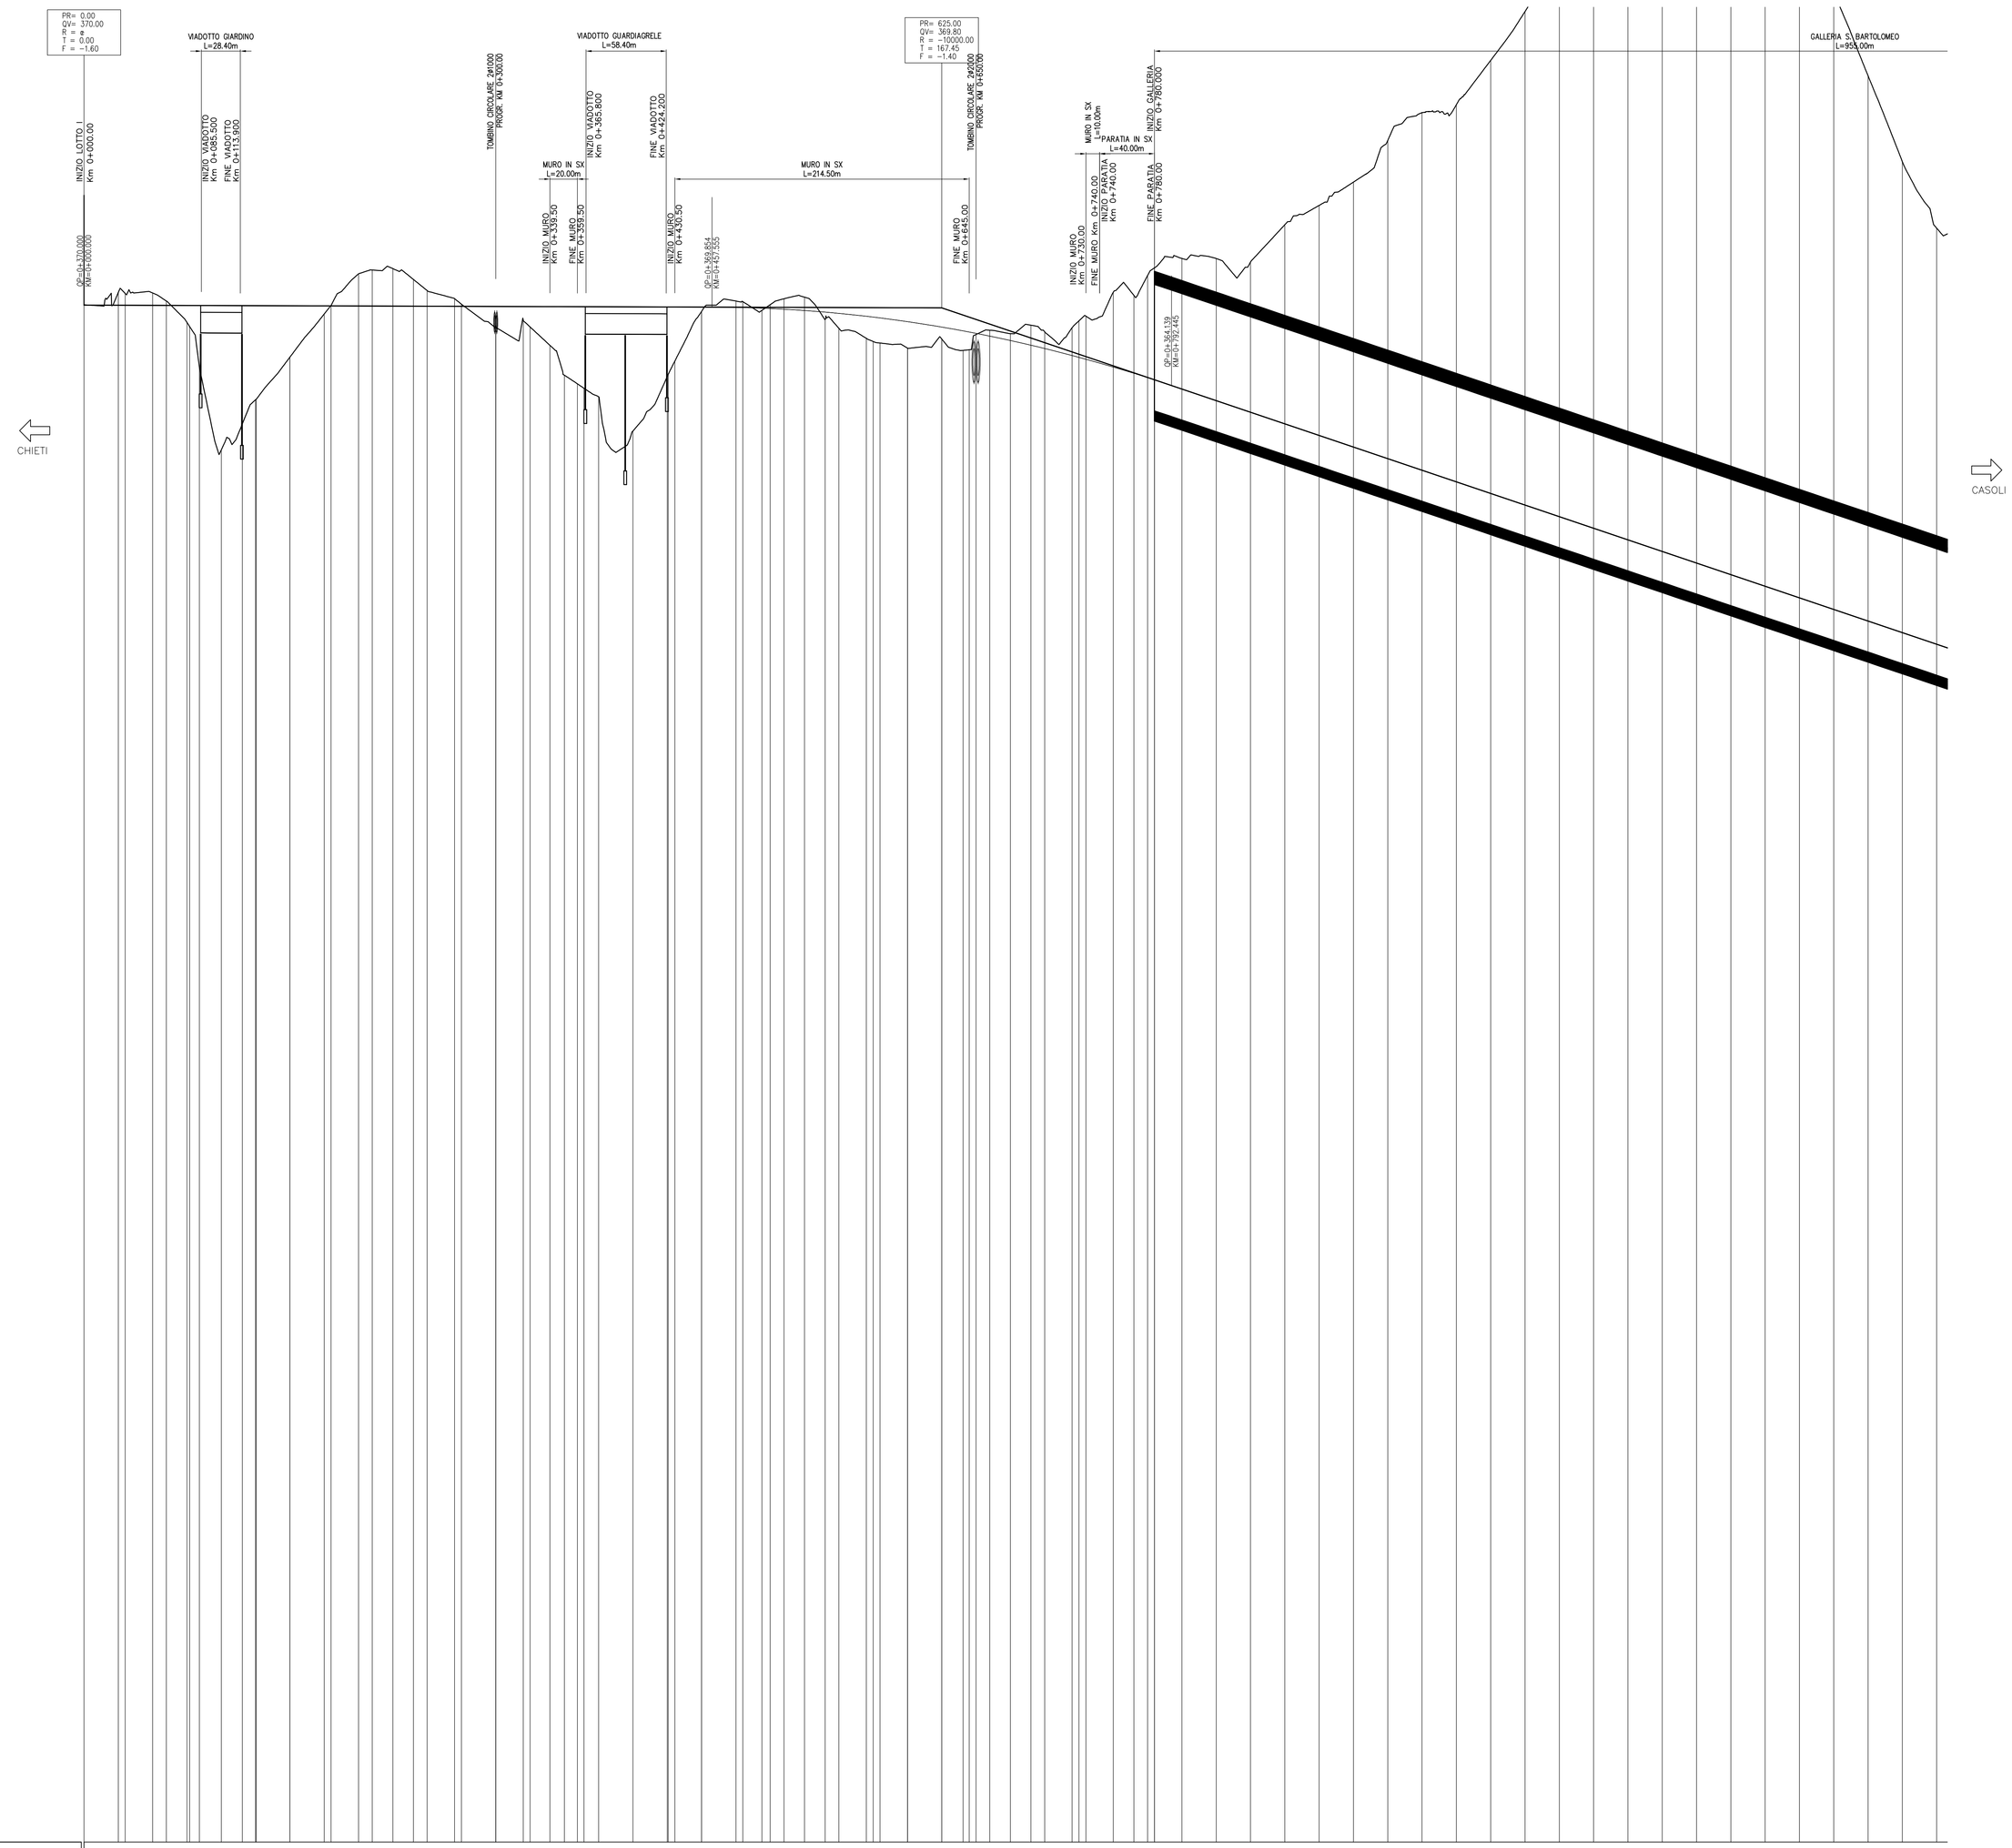


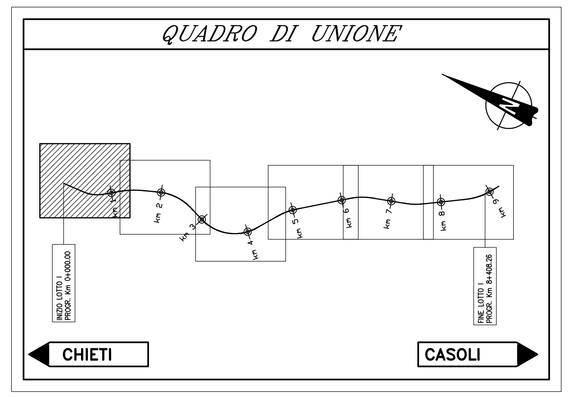


SCALA 1:2000:200

Q.R.=258.00 m

| NUMERO SEZIONE | QUOTE PROGETTO | QUOTE TERRENO | ETTOMETRICHE | DIST. PARZIALI | PROGRESSIVE | ANDAMENTO PLANIMETRICO | ANDAMENTO CIGLI |
|---|---|---|---|---|---|---|---|
| 1 | 370.000 | 370.027 / 370.024 | 0+000.00 | 30.00 | 0+000.00 / 0+000.00 | | |
| 2 | 369.988 | 370.031 / 370.031 | 0+050.00 | 30.00 | 0+050.00 / 0+050.00 | | |
| 3 | 369.981 | 370.295 / 370.295 | 0+060.00 | 16.90 | 0+060.00 / 0+060.00 | | |
| 4 | 369.973 | 366.428 / 365.478 | 0+100.00 | 31.30 | 0+075.94 / 0+084.05 | | |
| 5 | 369.968 | 365.478 / 365.478 | | | | | |
| 6 | 369.963 | 259.445 / 261.248 | 0+100.00 | 10.15 | 0+100.00 / 0+115.35 | | |
| 7 | 369.960 | 363.149 / 363.149 | | | | | |
| 8 | 369.952 | 366.208 / 366.208 | 0+200.00 | 30.00 | 0+150.00 / 0+150.00 | | |
| 9 | 369.944 / 369.936 | 369.936 / 369.936 | | | 0+175.00 / 0+200.00 | | |
| 10 | 369.933 | 372.278 / 372.555 | 0+200.00 | 30.00 | 0+200.00 / 0+225.00 | | |
| 11 | 369.923 | 371.870 / 371.859 | | | 0+225.00 / 0+250.00 | | |
| 12 | 369.914 | 370.466 / 370.466 | 0+300.00 | 30.00 | 0+250.00 / 0+275.00 | | |
| 13 | 369.904 | 368.370 / 368.370 | | | 0+300.00 / 0+300.00 | A=300.000 | |
| 14 | 369.892 | 368.815 / 368.815 | | | 0+300.00 / 0+325.00 | | |
| 15 | 369.891 | 367.266 / 367.266 | | | 0+325.00 / 0+339.50 | | |
| 16 | 369.888 | 364.692 / 364.692 | | | 0+339.50 / 0+350.00 | | |
| 17 | 369.885 | 364.493 / 364.493 | | | 0+350.00 / 0+359.50 | | |
| 18 | 369.882 | 363.316 / 363.316 | | | 0+359.50 / 0+375.00 | | |
| 19 | 369.880 | 360.823 / 360.823 | 0+400.00 | 61.30 | 0+400.00 / 0+400.00 | | |
| 20 | 369.872 | 364.446 / 364.446 | | 4.85 | 0+404.85 / 0+404.85 | | |
| 21 | 369.864 | 365.313 / 365.313 | | | 0+409.70 / 0+409.70 | | |
| 22 | 369.856 | 369.545 / 369.545 | 0+450.00 | 30.00 | 0+450.00 / 0+450.00 | | |
| 23 | 369.847 | 370.257 / 370.257 | | | 0+470.00 / 0+470.00 | | |
| 24 | 369.837 | 369.615 / 369.615 | | 13.94 | 0+483.94 / 0+483.94 | | |
| 25 | 369.829 | 370.024 / 370.024 | | | 0+500.00 / 0+500.00 | | |
| 26 | 369.821 | 369.605 / 369.605 | | 30.00 | 0+530.00 / 0+530.00 | | |
| 27 | 369.813 | 370.579 / 370.579 | | | 0+540.00 / 0+540.00 | | |
| 28 | 369.798 | 369.487 / 369.487 | | 30.00 | 0+570.00 / 0+570.00 | | |
| 29 | 368.122 | 369.297 / 369.297 | | | 0+580.00 / 0+580.00 | | |
| 30 | 367.740 | 367.528 / 367.528 | | 20.00 | 0+600.00 / 0+600.00 | | |
| 31 | 367.420 | 367.587 / 367.587 | | 25.00 | 0+625.00 / 0+625.00 | Rettifilo | |
| 32 | 367.078 | 368.122 / 368.122 | | 15.50 | 0+640.50 / 0+640.50 | | |
| 33 | 366.837 | 368.569 / 368.569 | | | 0+650.00 / 0+650.00 | | |
| 34 | 366.526 / 366.526 | 368.169 / 368.169 | | | 0+660.00 / 0+660.00 | | |
| |