Livellette	L =	2775.00
	DISL =	−33.82
Progr. Livellette	p =	−0.033809

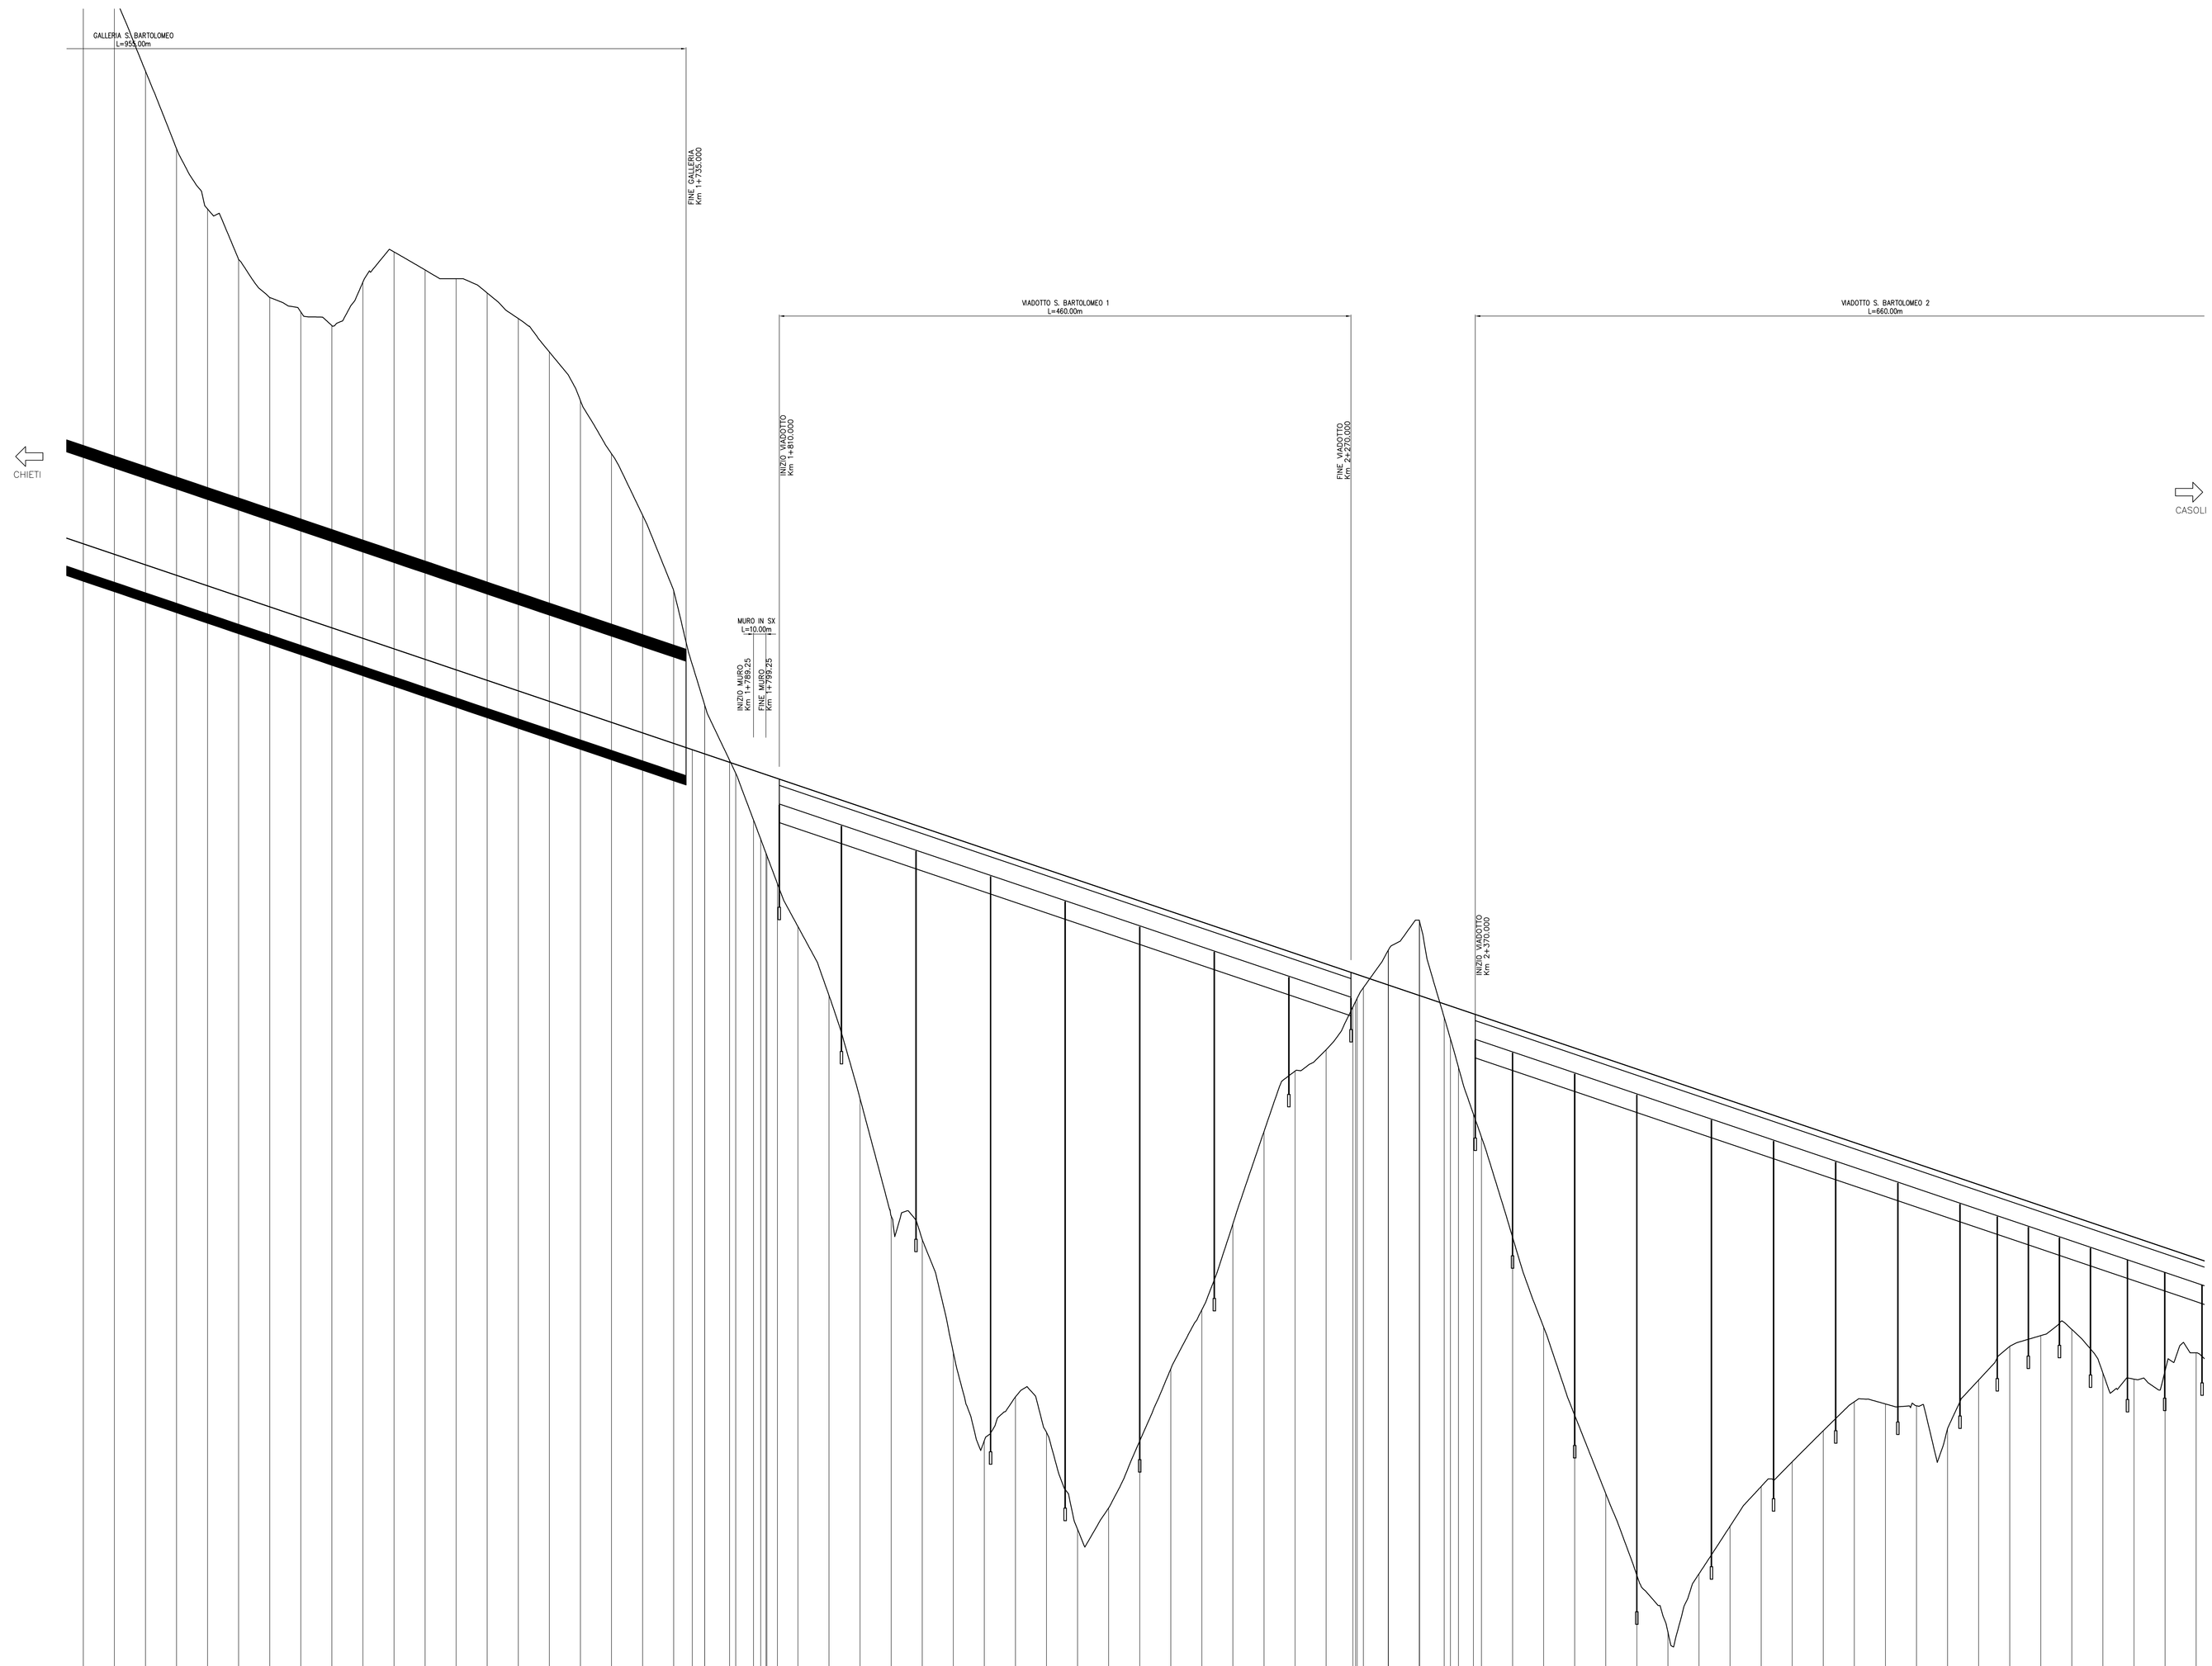

SCALA 1:2000:200

Q.R.= 258 m

NUMERO SEZIONE	37	38	39	40	41	42	43	44	45	46	47	48	49	50
QUOTE PROGETTO	331,765	331,665	330,495	329,787	329,229	328,384	327,539	326,694	325,848	325,003	324,158	323,313	322,467	321,622
	320,777	319,932	319,086	318,241	317,396	316,551	315,706	314,860	314,133	313,405	312,677	311,949	311,254	310,559
	309,864	309,169	308,474	307,779	307,084	306,389	305,694	305,000	304,718	304,436	304,154	303,872	303,827	303,782
	303,737	303,692	303,647	303,602	303,557	303,512	303,467	303,422	303,377	303,332	303,287	303,242	303,197	303,152
ETTOMETRICHE	1+300.00	1+400.00	1+500.00	1+600.00	1+700.00	1+800.00	1+900.00	2+000.00	2+100.00	2+200.00	2+300.00	2+400.00	2+500.00	2+600.00
	2+700.00	2+800.00	2+900.00											
DIST. PARZIALI	970.00	20.00	5.75	463.00	2.30	25.00	20.00	12.05	663.00					
PROGRESSIVE	1+250.00	1+275.00	1+300.00	1+325.00	1+350.00	1+375.00	1+400.00	1+425.00	1+450.00	1+475.00	1+500.00	1+525.00	1+550.00	1+575.00
	1+600.00	1+625.00	1+650.00	1+675.00	1+700.00	1+725.00	1+750.00	1+773.00	1+798.25	1+799.25	1+800.00	1+825.00	1+850.00	1+875.00
	1+900.00	1+925.00	1+950.00	1+975.00	2+000.00	2+025.00	2+050.00	2+075.00	2+100.00	2+125.00	2+150.00	2+175.00	2+200.00	2+225.00
	2+250.00	2+275.00	2+300.00	2+325.00	2+350.00	2+375.00	2+400.00	2+425.00	2+450.00	2+475.00	2+500.00	2+525.00	2+550.00	2+575.00
	2+600.00	2+625.00	2+650.00	2+675.00	2+700.00	2+725.00	2+750.00	2+775.00	2+800.00	2+825.00	2+850.00	2+875.00	2+900.00	2+925.00
	2+950.00													
ANDAMENTO PLANIMETRICO	A=600.000	R=1400.000	A=400.000	Rett.	A=400.000	R=1000.000	A=400.000	Rett.						
ANDAMENTO CIGLI	P.T.=3.000%	p.T.=X.X00%	P.T.=2.500%	P.T.=2.500%	P.T.=2.500%	P.T.=4.100%	P.T.=4.100%	P.T.=2.500%	P.T.=2.500%	P.T.=2.500%				
	−0.158	−0.158	−0.131	−0.131	−0.131	−0.210	−0.131	−0.131	−0.215	−0.215	−0.131	−0.131	−0.131	−0.131

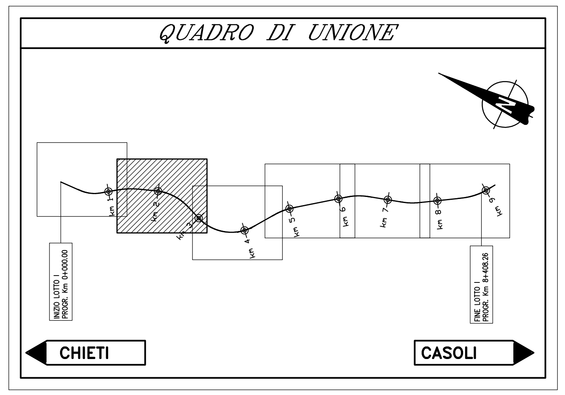

PROVINCIA DI CHIETI

PROGETTO DEFINITIVO

ADEGUAMENTO DELLE S.S. 81–84
TRATTO GUARDIAGRELE–EST
INNESTO S.S. 652 "VAL DI SANGRO"

LOTTO I

RESPONSABILE PROGETTAZIONE:
Dott. Ing. Fabrizio Besozzi
Iscritto Albo Ingegneri Provincia di Roma n° 15126

I PROGETTISTI:
Dott. Ing. Fabrizio Besozzi
Iscritto Albo Ingegneri Provincia di Roma n° 15126
Dott. Ing. Marco Petrangeli
Iscritto Albo Ingegneri Provincia di Roma n° 18744
Dott. Ing. Giovanni Zallocco
Iscritto Albo Ingegneri Provincia di Roma n° 5745

COORDINAMENTO ATTIVITA' IN LOCO:
Dott. Arch. Mariano Strizzi
Iscritto Albo Architetti Provincia di Chieti n° 97

PROGETTAZIONE: mandataria
A.T.I.
SILEC S.p.A.
Divisione Progettazione e Studi
SELPRO
mandanti
ERREGI
SERVIZI INTEGRATI DI INGEGNERIA
TECNOPROJECT

EM./RE.	DATA	DESCRIZIONE	REDATTO	CONTR.	APPROV.
A	OTT. '03	Emissione	MP	AZ	FB

PROGETTO DELL'INFRASTRUTTURA
Profilo longitudinale
Da progr. Km 1+300 a progr. Km 2+900

SCALA : 1:2.000/200

CODICE IDENTIFICATIVO :

FASE/LOTTO	DOC.	OPERA/DISCIPLINA	PROGR.	REV.
D1	F6	0000	002	A

Rev. Data Agg. Data Verif. Data Approv. Data Modifica Utente Plot Scala
D1 F6 002 00 00 00