
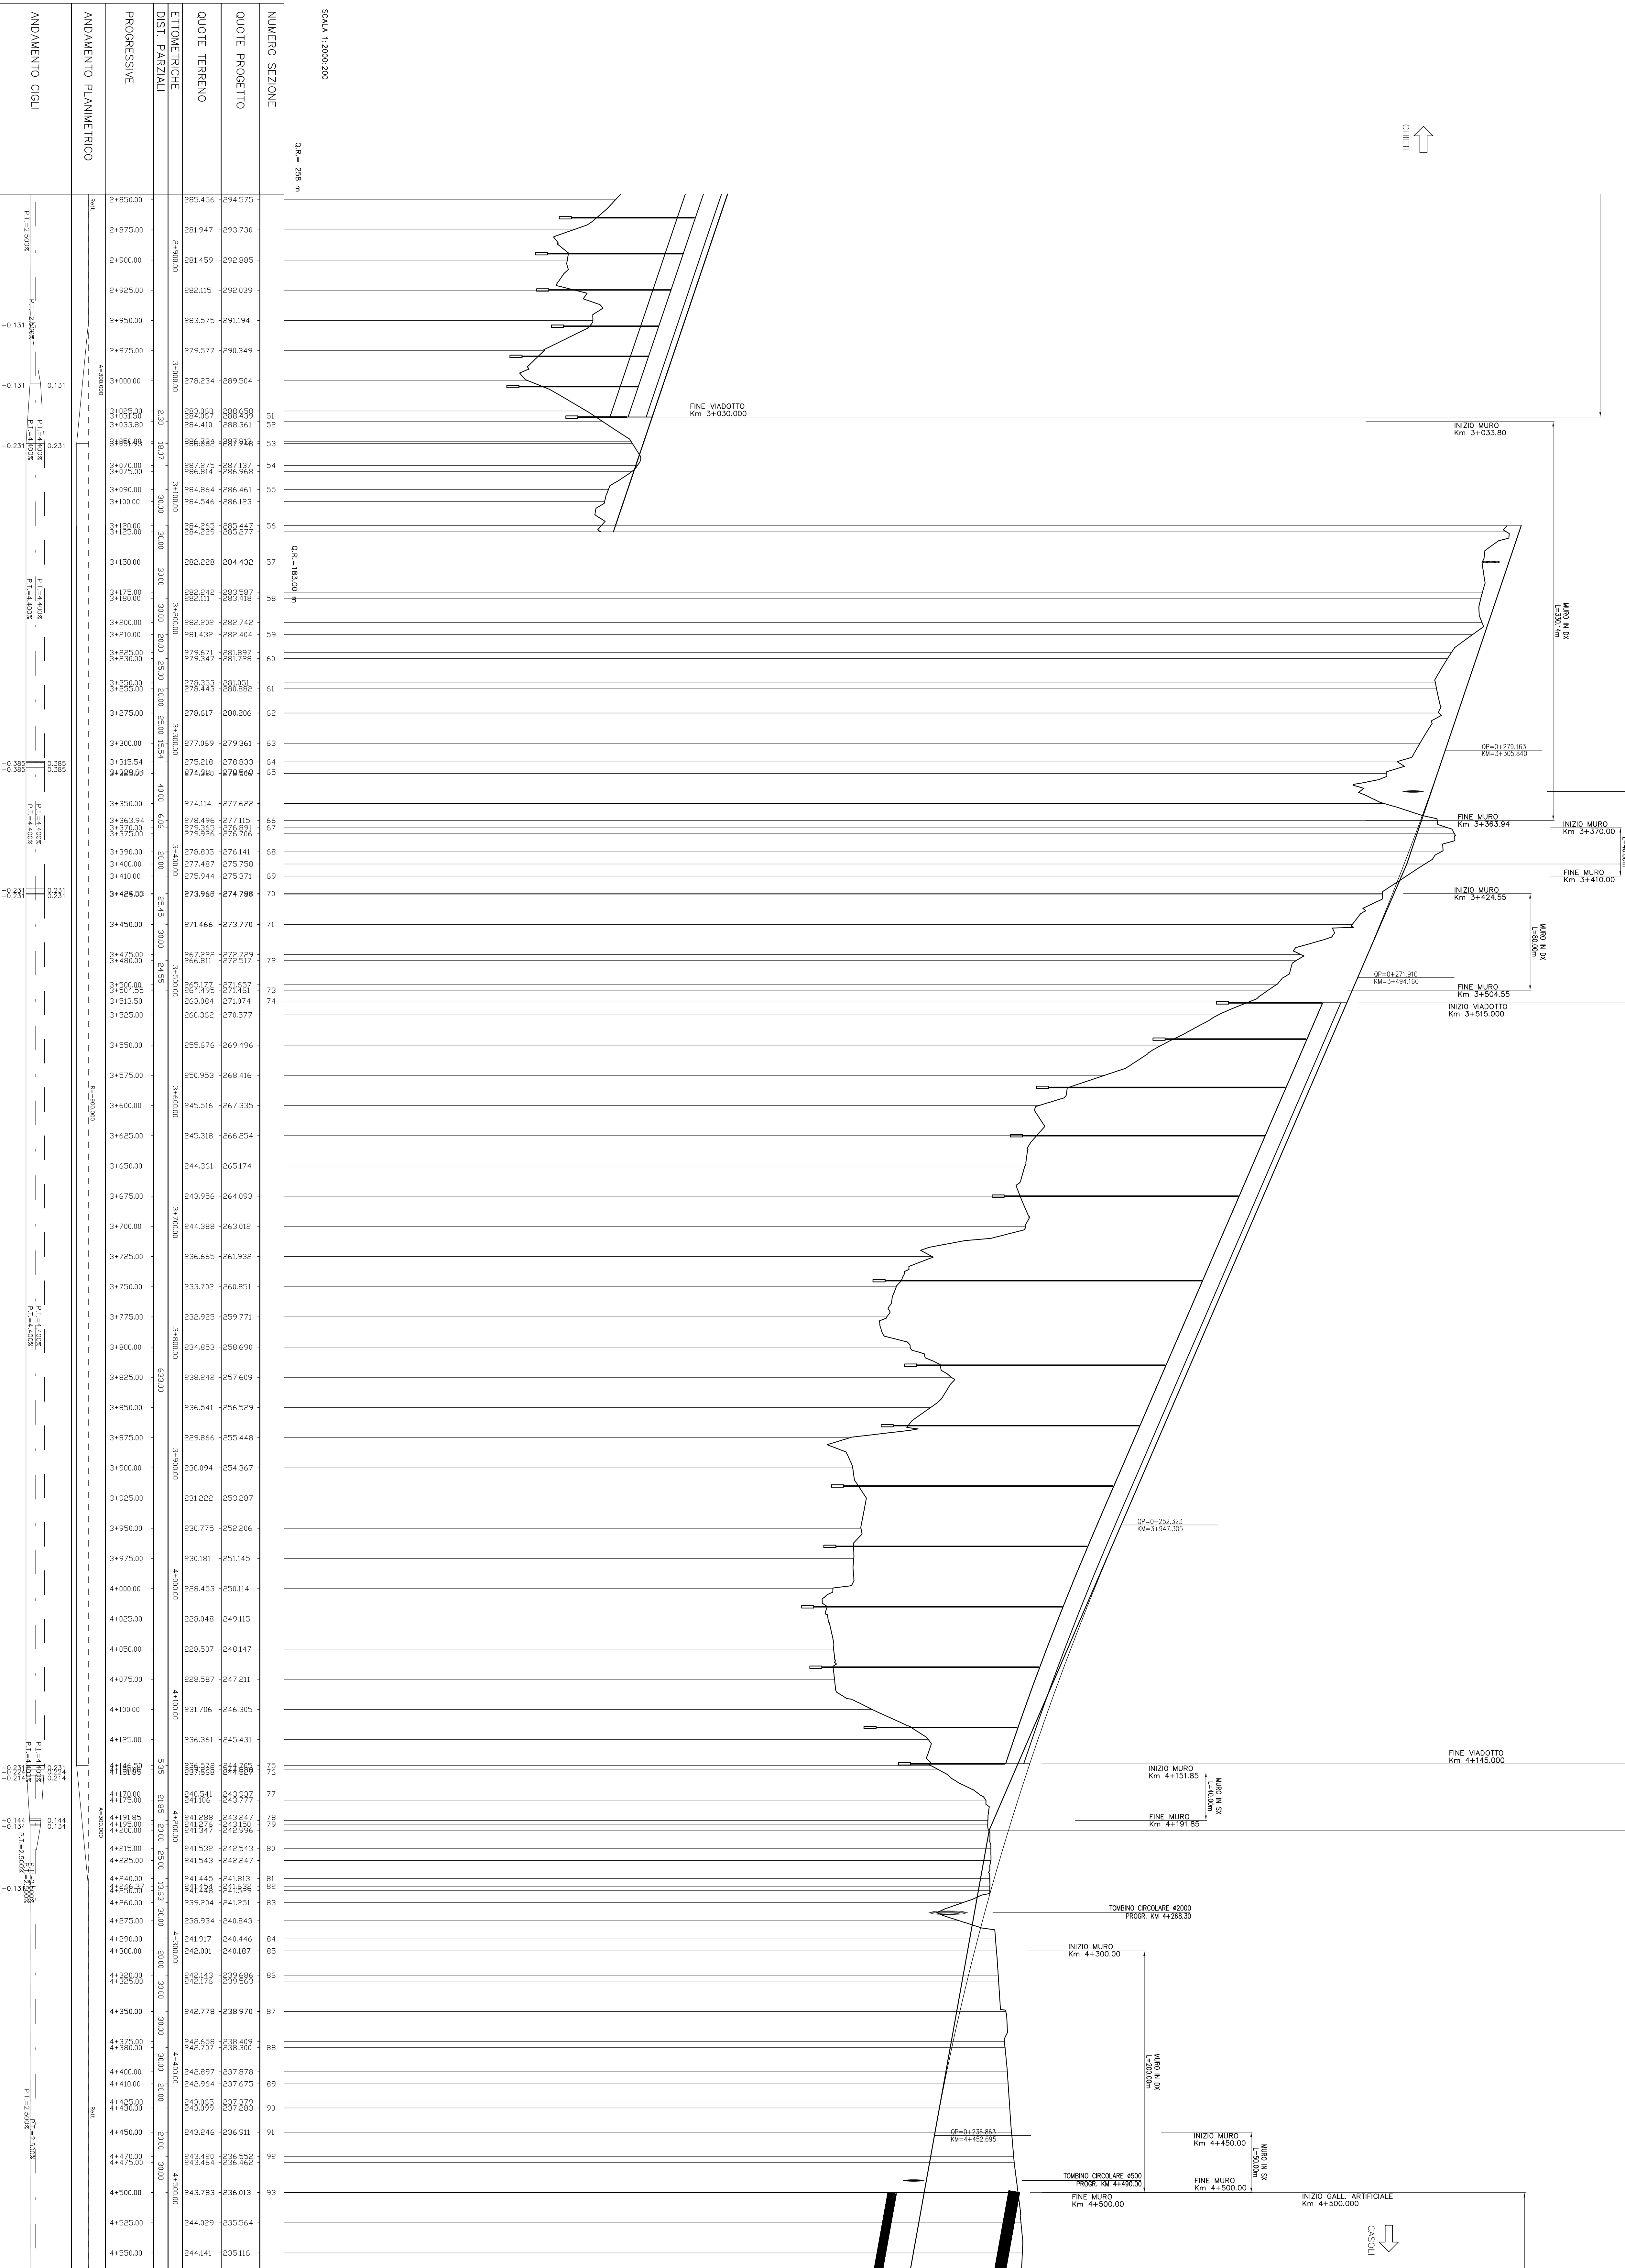


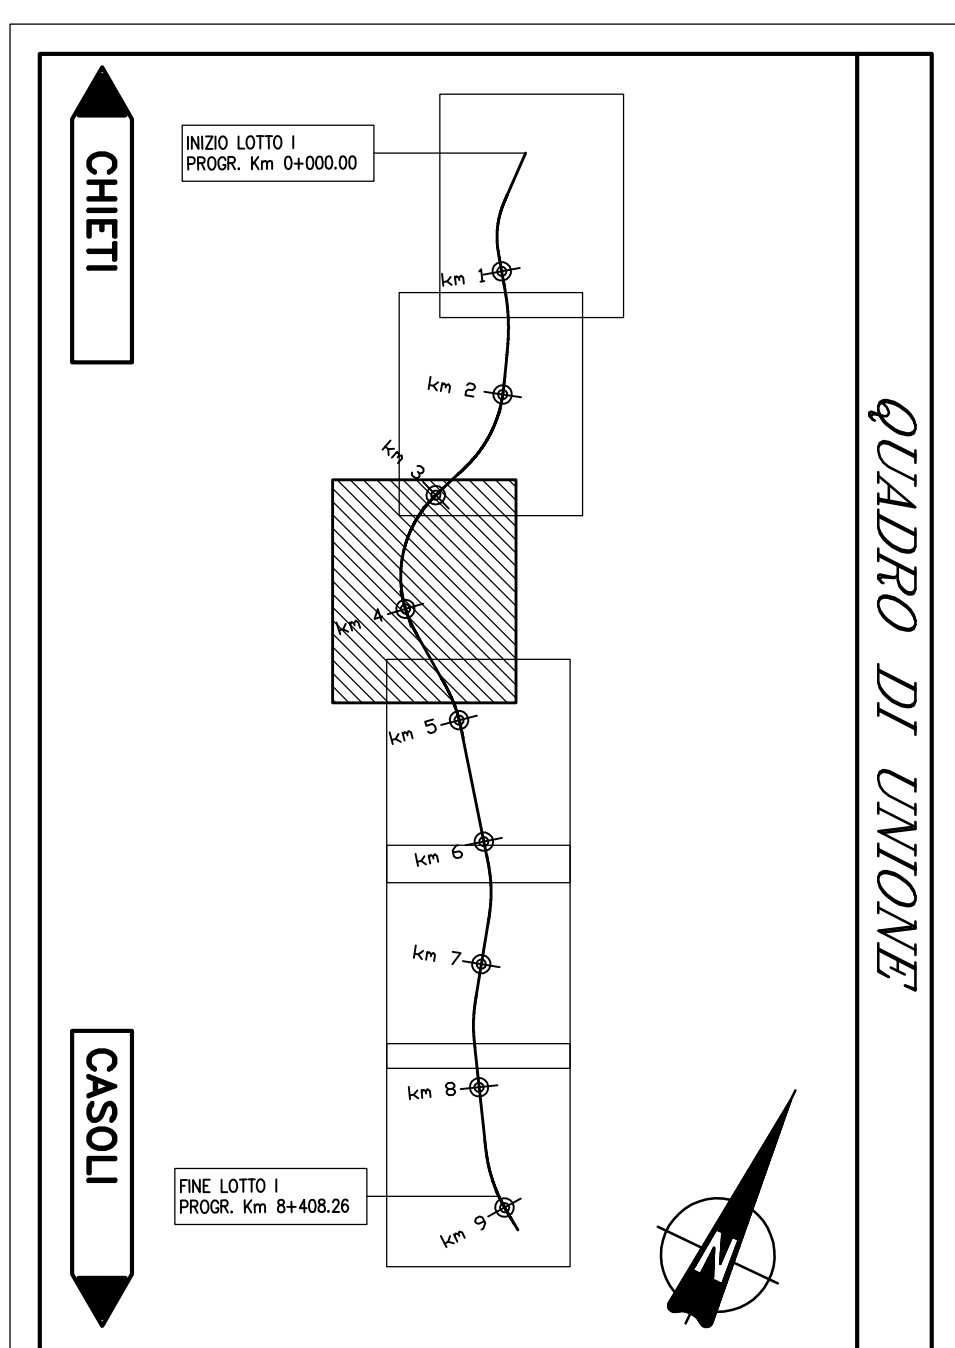

SCALE 1:2000 200		O.S. = 258 m		O.S. = 183.00	
NUMERO SEZIONE	QUOTE PROGETTO	QUOTE TERRENO	ETIMOTRICHE	DIST. PARZIALI	PROGRESSIVE
					ANDAMENTO PLANIMETRICO
					ANDAMENTO CIGLI