Livellette	L =	944.00	755.00	715.00
	DISL =	−16.95	2.05	5.50
	p =	−0.017956	0.002715	0.007692
Progr. Livellette		5+144.000		5+899.000

PR= 5144.00
Qv= 224.45
R = 10000.00
T = 103.35
F = 0.53

PR= 5899.00
Qv= 226.50
R = 10000.00
T = 24.89
F = 0.03

QUADRO DI UNIONE

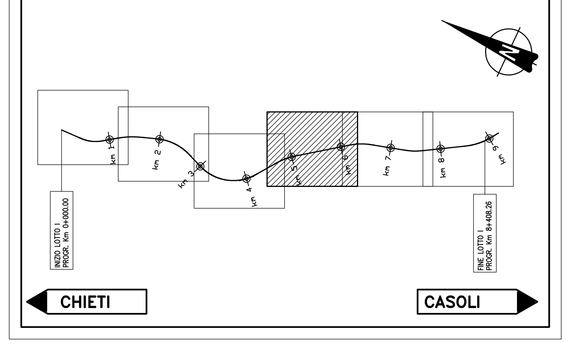

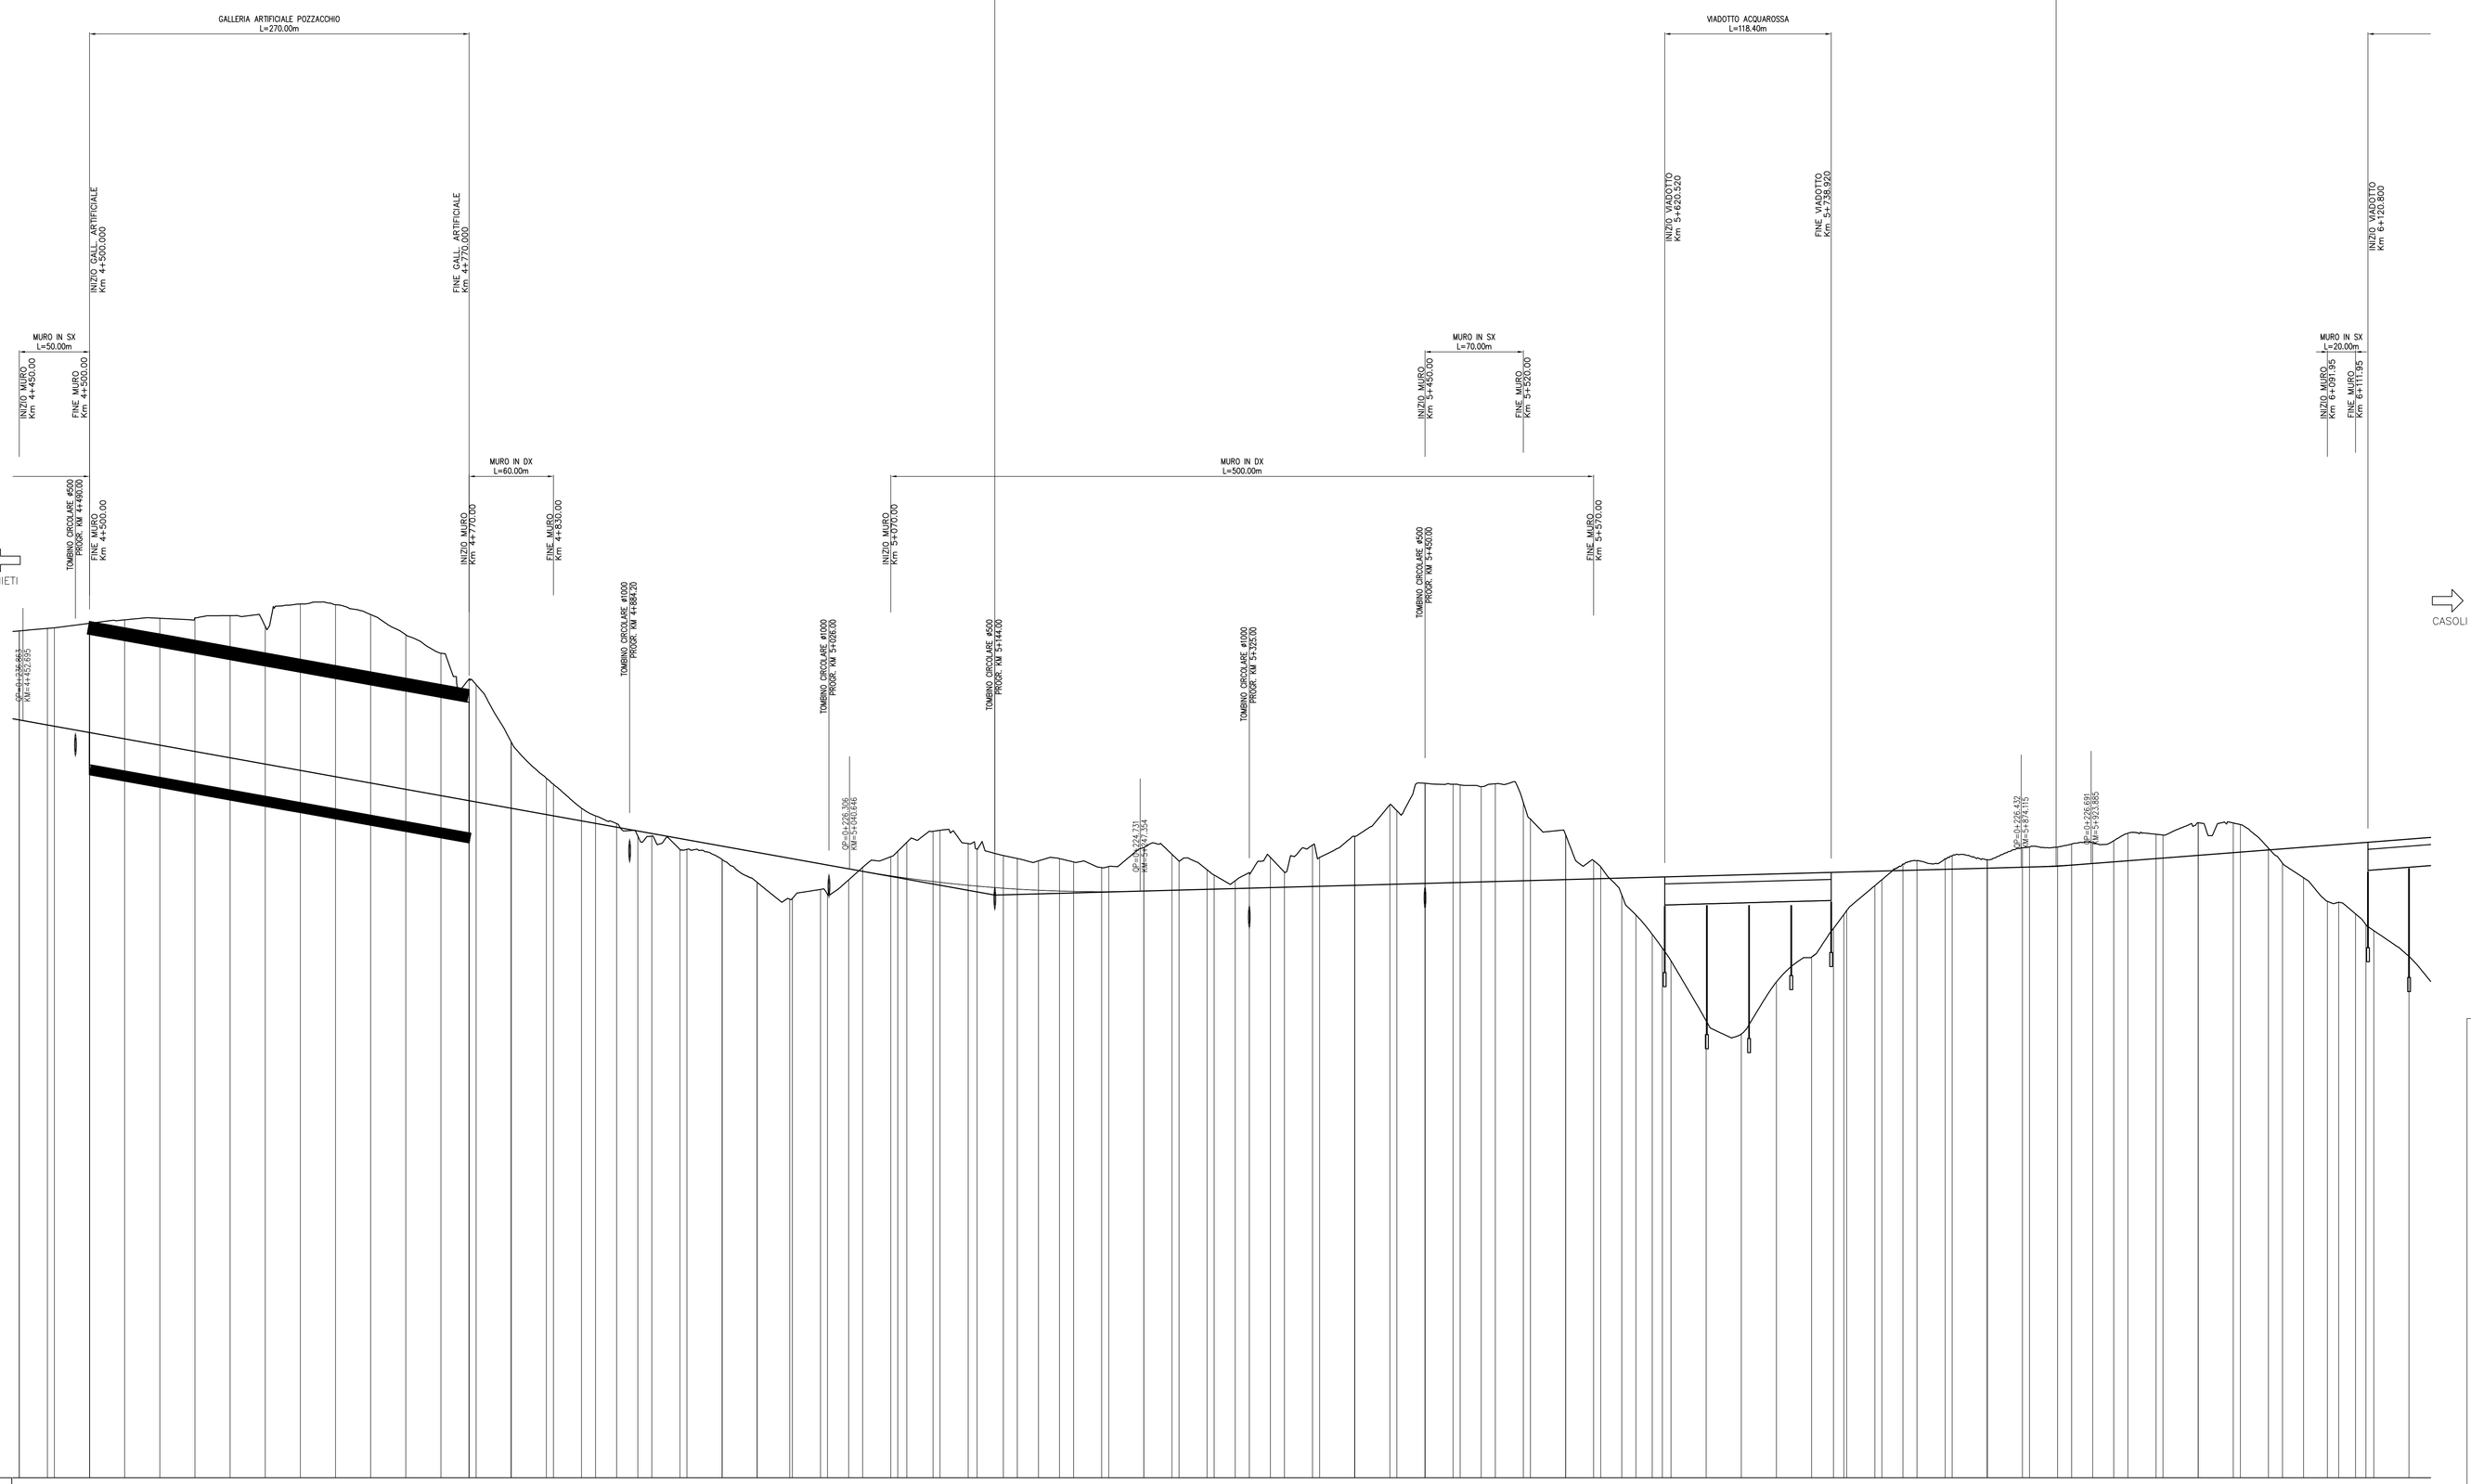

SCALA 1:2000:200

Q.R.= 183 m

NUMERO SEZIONE	91	92	93	94	95	96	97	98	99	100	101	102	103	104	105	106	107	108	109	110	111	112	113	114	115	116	117	118	119	120	121	122	123	124	125	126	127	128
QUOTE TERRENO	243.246	243.783	244.029	244.141	244.179	244.331	243.566	243.158	245.111	244.405	242.966	241.658	239.819	239.421	237.337	236.030	235.327	234.549	233.698	233.327	232.453	231.926	231.443	230.931	229.742	228.671	227.933	227.484	227.169	226.530	226.424	227.179	227.370	227.534	228.399	228.147	227.714	227.052
ETTOMETRICHE				4+500.00					4+600.00				4+700.00				4+800.00				4+900.00				5+000.00				5+100.00				5+200.00				5+300.00	
DIST. PARZIALI	20.00	30.00				270.00									30.00	30.00	30.00	30.00	30.00	30.00	30.00	30.00	25.00	23.08	21.92	20.00	30.00	11.41			26.41	28.59	30.00	30.00	30.00	20.00	25.00	20.00
PROGRESSIVE	4+450.00	4+470.00	4+500.00	4+525.00	4+550.00	4+575.00	4+600.00	4+625.00	4+650.00	4+675.00	4+700.00	4+725.00	4+750.00	4+770.00	4+800.00	4+830.00	4+860.00	4+890.00	4+920.00	4+950.00	4+980.00	5+010.00	5+035.00	5+058.92	5+080.92	5+100.00	5+130.00	5+141.41	5+170.00	5+200.00	5+226.41	5+255.00	5+285.00	5+315.00	5+345.00	5+365.00	5+390.00	5+410.00
ANDAMENTO PLANIMETRICO	A=400.000																																					
ANDAMENTO CIGLI	i=2.500%																																					



SCALA : 1:2.000/200

CODICE IDENTIFICATIVO :

FASE/LOTTO	DOC.	OPERA/DISCIPLINA	PROGR.	REV.
D 1	F 6	0 0 0 0	0 0 4	A

PROVINCIA DI CHIETI

PROGETTO DEFINITIVO

ADEGUAMENTO DELLE S.S. 81–84
TRATTO GUARDIAGRELE–EST
INNESTO S.S. 652 "VAL DI SANGRO"

LOTTO I

RESPONSABILE PROGETTAZIONE:
Dott. Ing. Fabrizio Besozzi
Iscritto Albo Ingegneri Provincia di Roma n° 15126

I PROGETTISTI:
Dott. Ing. Fabrizio Besozzi
Iscritto Albo Ingegneri Provincia di Roma n° 15126
Dott. Ing. Marco Petrangeli
Iscritto Albo Ingegneri Provincia di Roma n° 18744
Dott. Ing. Giovanni Zollocco
Iscritto Albo Ingegneri Provincia di Roma n° 5745

COORDINAMENTO ATTIVITA' IN LOCO:
Dott. Arch. Mariano Strizzi
Iscritto Albo Architetti Provincia di Chieti n° 97

PROGETTAZIONE:
A.T.I.
mandataria
SILEC S.p.A.
Divisione Progettazione e Studi
SELPRO
mandanti
CERREGI
STUDI ATTIVITÀ DI INGEGNERIA
TECNOPROJECT

EM./RE.	DATA	DESCRIZIONE	REDATTO	CONTR.	APPROV.
A	OTT. '03	Emissione	MP	AZ	FB

PROGETTO DELL'INFRASTRUTTURA
Profilo longitudinale
Da progr. Km 4+500 a progr. Km 6+100