
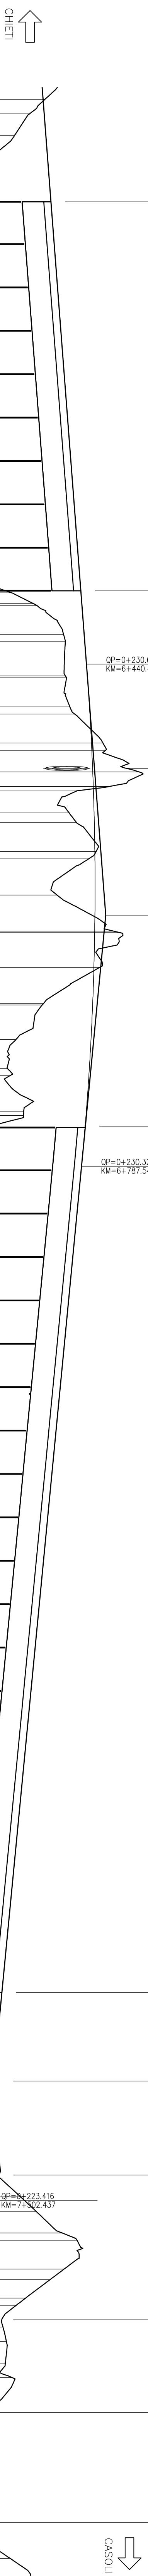
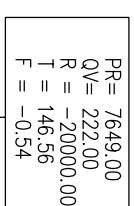
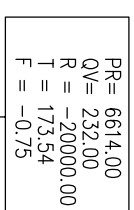


[illegible]

NUMERO SEZIONE	QUOTE PROGETTO	QUOTE TERRENO	ELIMOTRICHIE	DISL. PARZALI	PROGRESSIVE	ANAMMENTO PLAINMETRICO	ANAMMENTO CIGLI

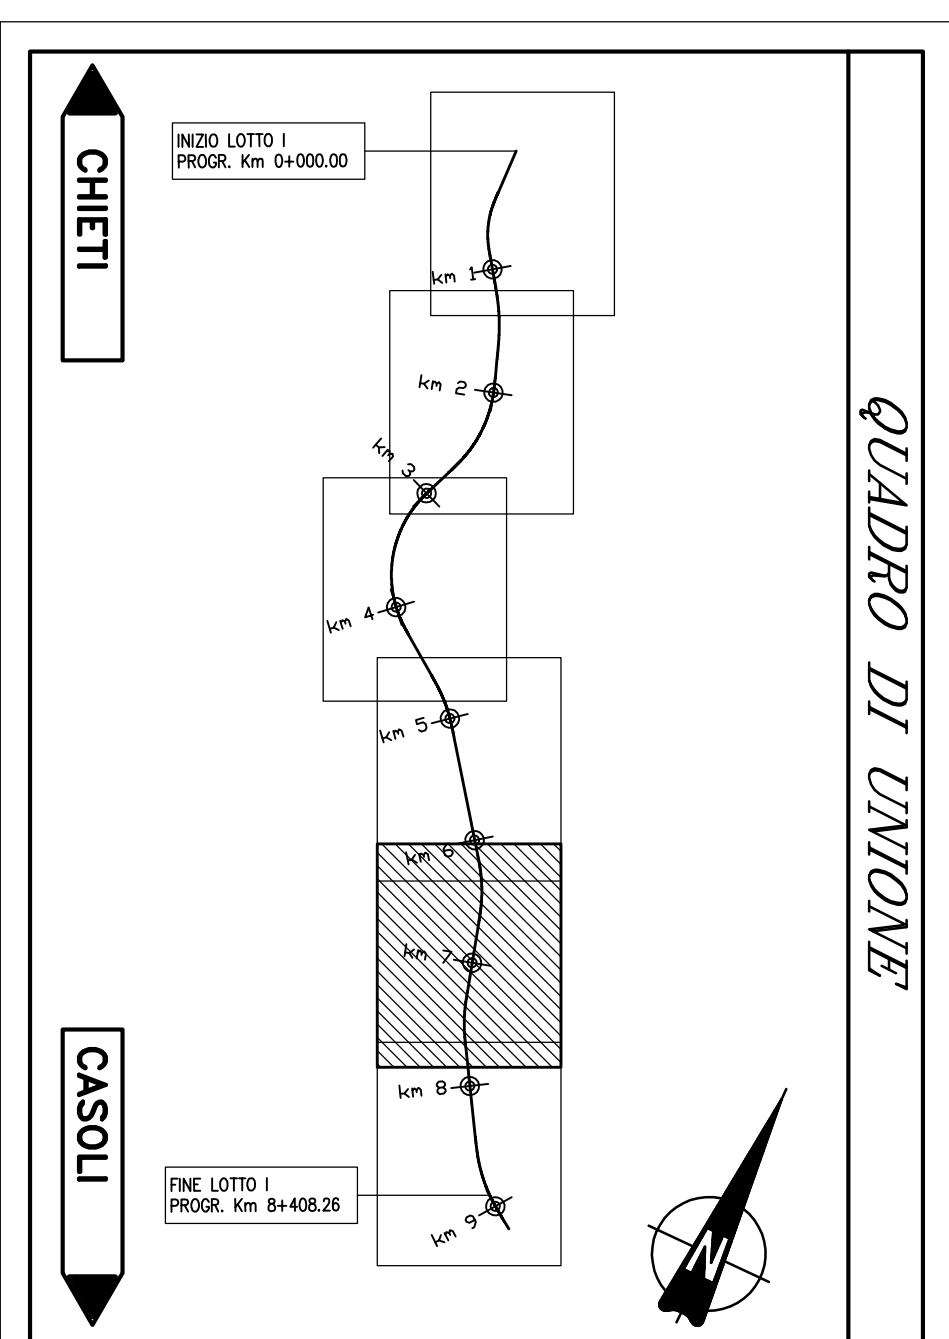

	PROVINCIA DI CHIETI
PROGETTO DEFINITIVO	ADEGUAMENTO DELLE S.S. 81-84 TRATTO GUARDIGRELE-EST INNESTO S.S. 652 "VAL DI SANGRO" LOTTO I

57					
CM/RE:		DATA			
A		OTT. 03			
Emissioni		DESCRIZIONE			
		TECNOLOGIA			
		RELATIVO CONFR.			
		MZ			

*PROGETTO DELL'INFRASTRUTTURA
Profilo longitudinale
Da progr. km 6+100 a progr. km 7+700*