Livellette				
	L =	440.00	319.26	
	DISL =	−10.70	−1.28	
	p =	−0.024318	−0.004024	
Progr. Livellette		7+649.000	8+089.000	8+408.260

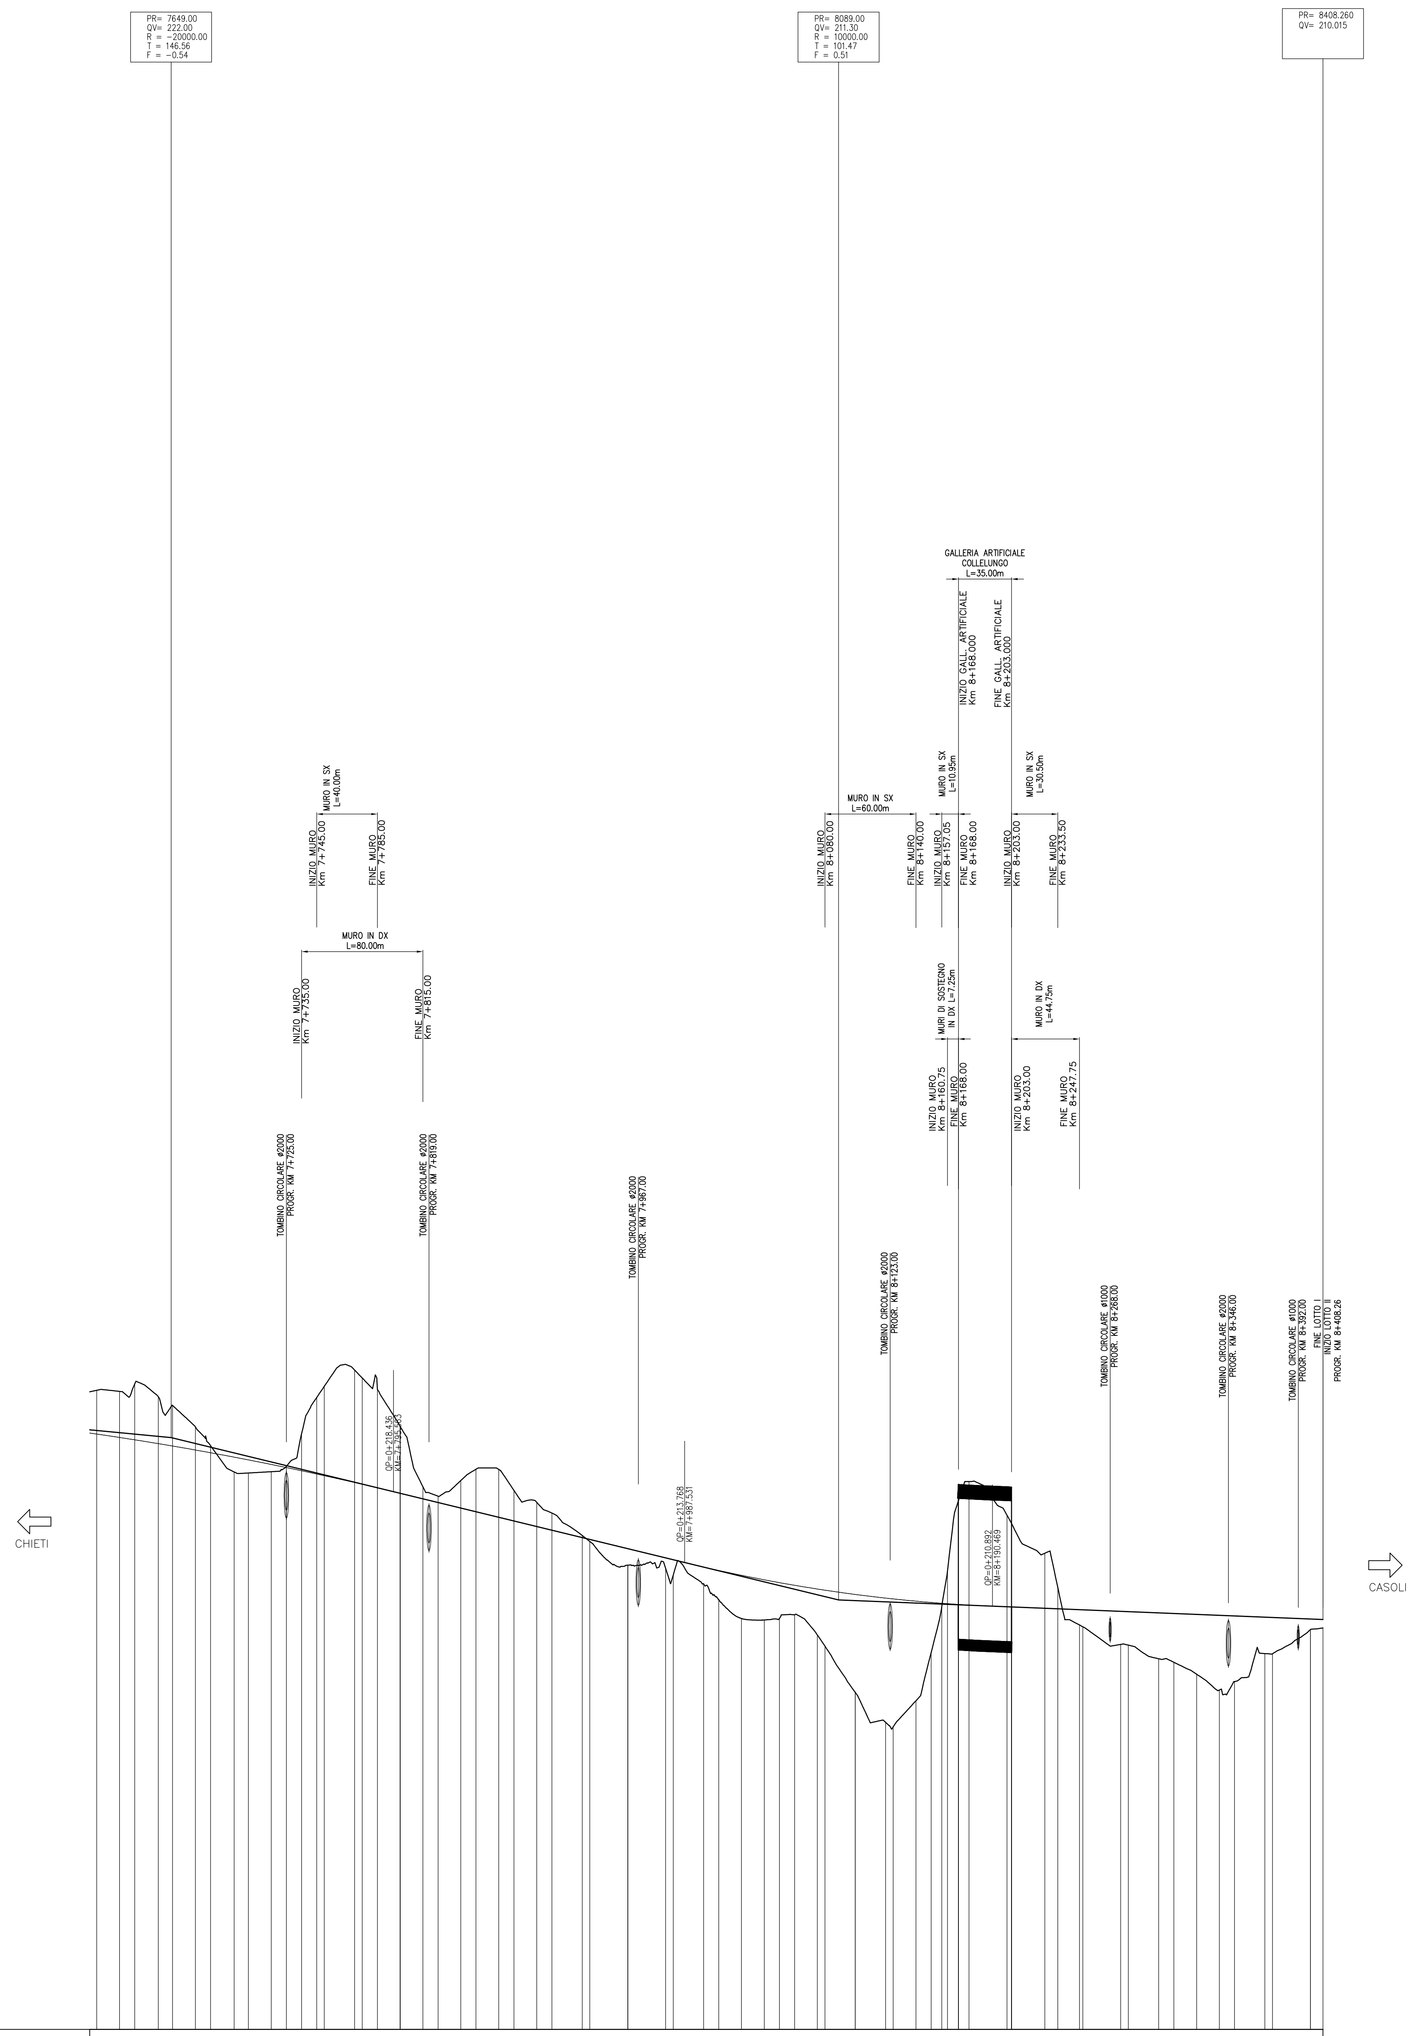

SCALA 1:2000:200

Q.R.= 183 m

NUMERO SEZIONE	179	180	181	182	183	184	185	186	187	188	189	190	191	192	193	194	195	196	197	198	199	200	201	202	203	204	205	206	207	208	209	210	211	212	213	214
QUOTE PROGETTO	222.235	222.012	221.856	221.446	221.614	221.185	221.044	220.713	220.533	220.323	220.027	219.817	219.605	219.395	219.185	214.680	214.172	213.961	213.472	213.246	212.927	212.629	212.444	212.268	212.092	211.922	211.645	211.464	211.364	211.222	211.126	211.055	211.005	210.954	210.904	210.854
ETTOMETRICHE	00.00			7+700.00						7+800.00						7+900.00						8+000.00						8+100.00						8+200.00						8+300.00						8+400.00
DIST. PARZIALI	5.00	25.61	24.39	25.61	24.39	20.00	25.00	15.00	25.00	25.00	25.00	25.00	25.00	30.00	30.00	30.00	30.00	30.00	20.00	20.00	20.00	20.00	20.00	3.70	35.00	30.50	14.25	32.25	30.00	30.00	30.00	30.00	8.20

ANDAMENTO PLANIMETRICO	A=400.000																																			
ANDAMENTO CIGLI																																				

Rettifilo

P.T.=2.500%

P.T.=2.500%

P.T.=2.500%


QUADRO DI UNIONE

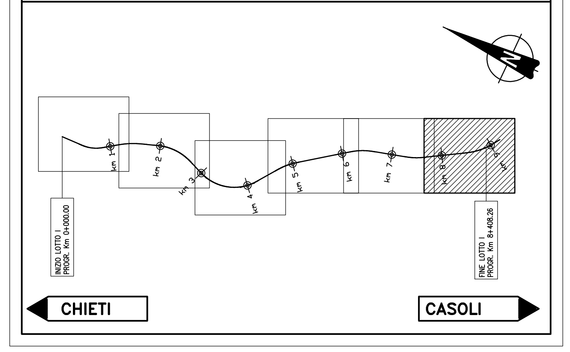

PROVINCIA DI CHIETI

PROGETTO DEFINITIVO

ADEGUAMENTO DELLE S.S. 81–84
TRATTO GUARDIAGRELE–EST
INNESTO S.S. 652 "VAL DI SANGRO"

LOTTO I

RESPONSABILE PROGETTAZIONE:

Dott. Ing. Fabrizio Besozzi
Iscritto Albo Ingegneri Provincia di Roma n° 15126

I PROGETTISTI:

Dott. Ing. Fabrizio Besozzi
Iscritto Albo Ingegneri Provincia di Roma n° 15126

Dott. Ing. Marco Petrangeli
Iscritto Albo Ingegneri Provincia di Roma n° 18744

Dott. Ing. Giovanni Zallocco
Iscritto Albo Ingegneri Provincia di Roma n° 5745

COORDINAMENTO ATTIVITA' IN LOCO:

Dott. Arch. Mariano Strizzi
Iscritto Albo Architetti Provincia di Chieti n° 97

PROGETTAZIONE: A.T.I.

mandataria: SILEC S.p.A. — Divisione Progettazione e Studi SELPRO

mandanti: ERREGI Servizi Integrati di Ingegneria; TECNOPROJECT

EM./RE.	DATA	DESCRIZIONE	REDATTO	CONTR.	APPROV.
A	OTT. '03	Emissione	MP	AZ	FB

PROGETTO DELL'INFRASTRUTTURA

Profilo longitudinale

Da progr. Km 7+700 a progr. Km 8+900

SCALA : 1:2.000/200

CODICE IDENTIFICATIVO :

FASE/LOTTO	DOC.	OPERA/DISCIPLINA	PROGR.	REV.
D 1	F 6	0 0 0 0	0 0 6	A