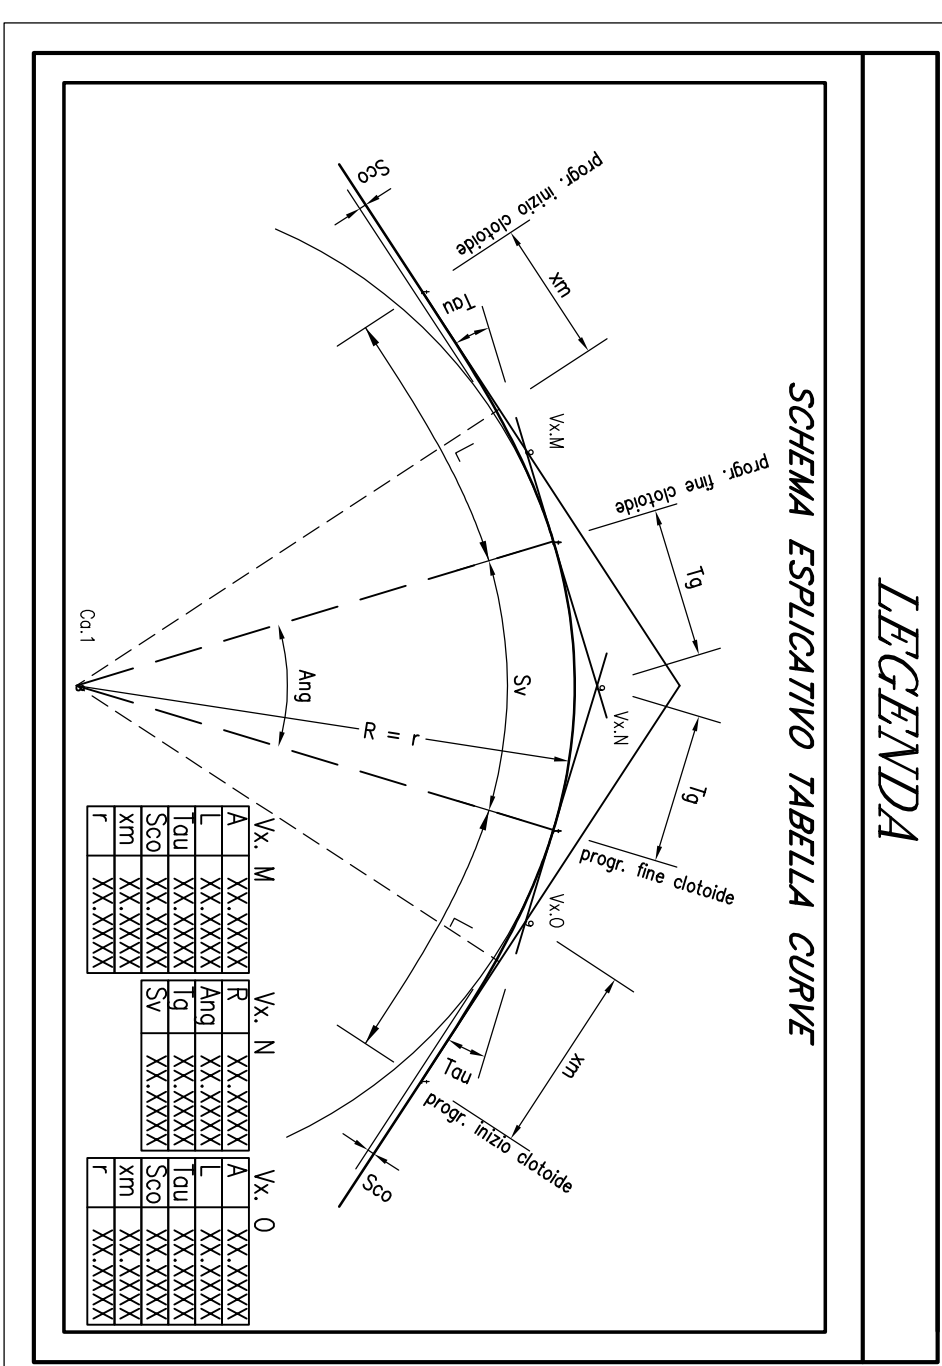
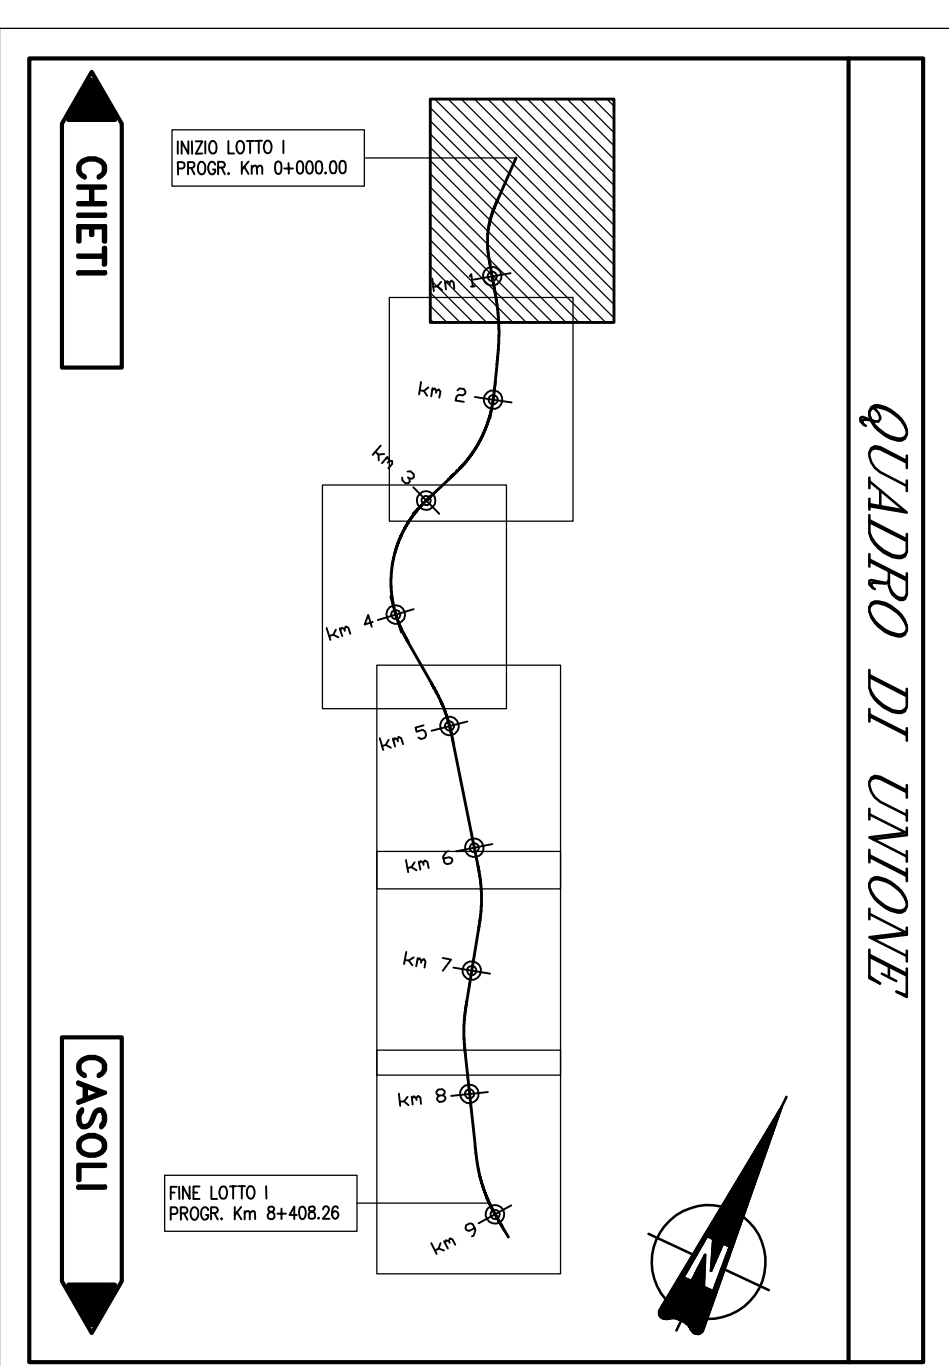
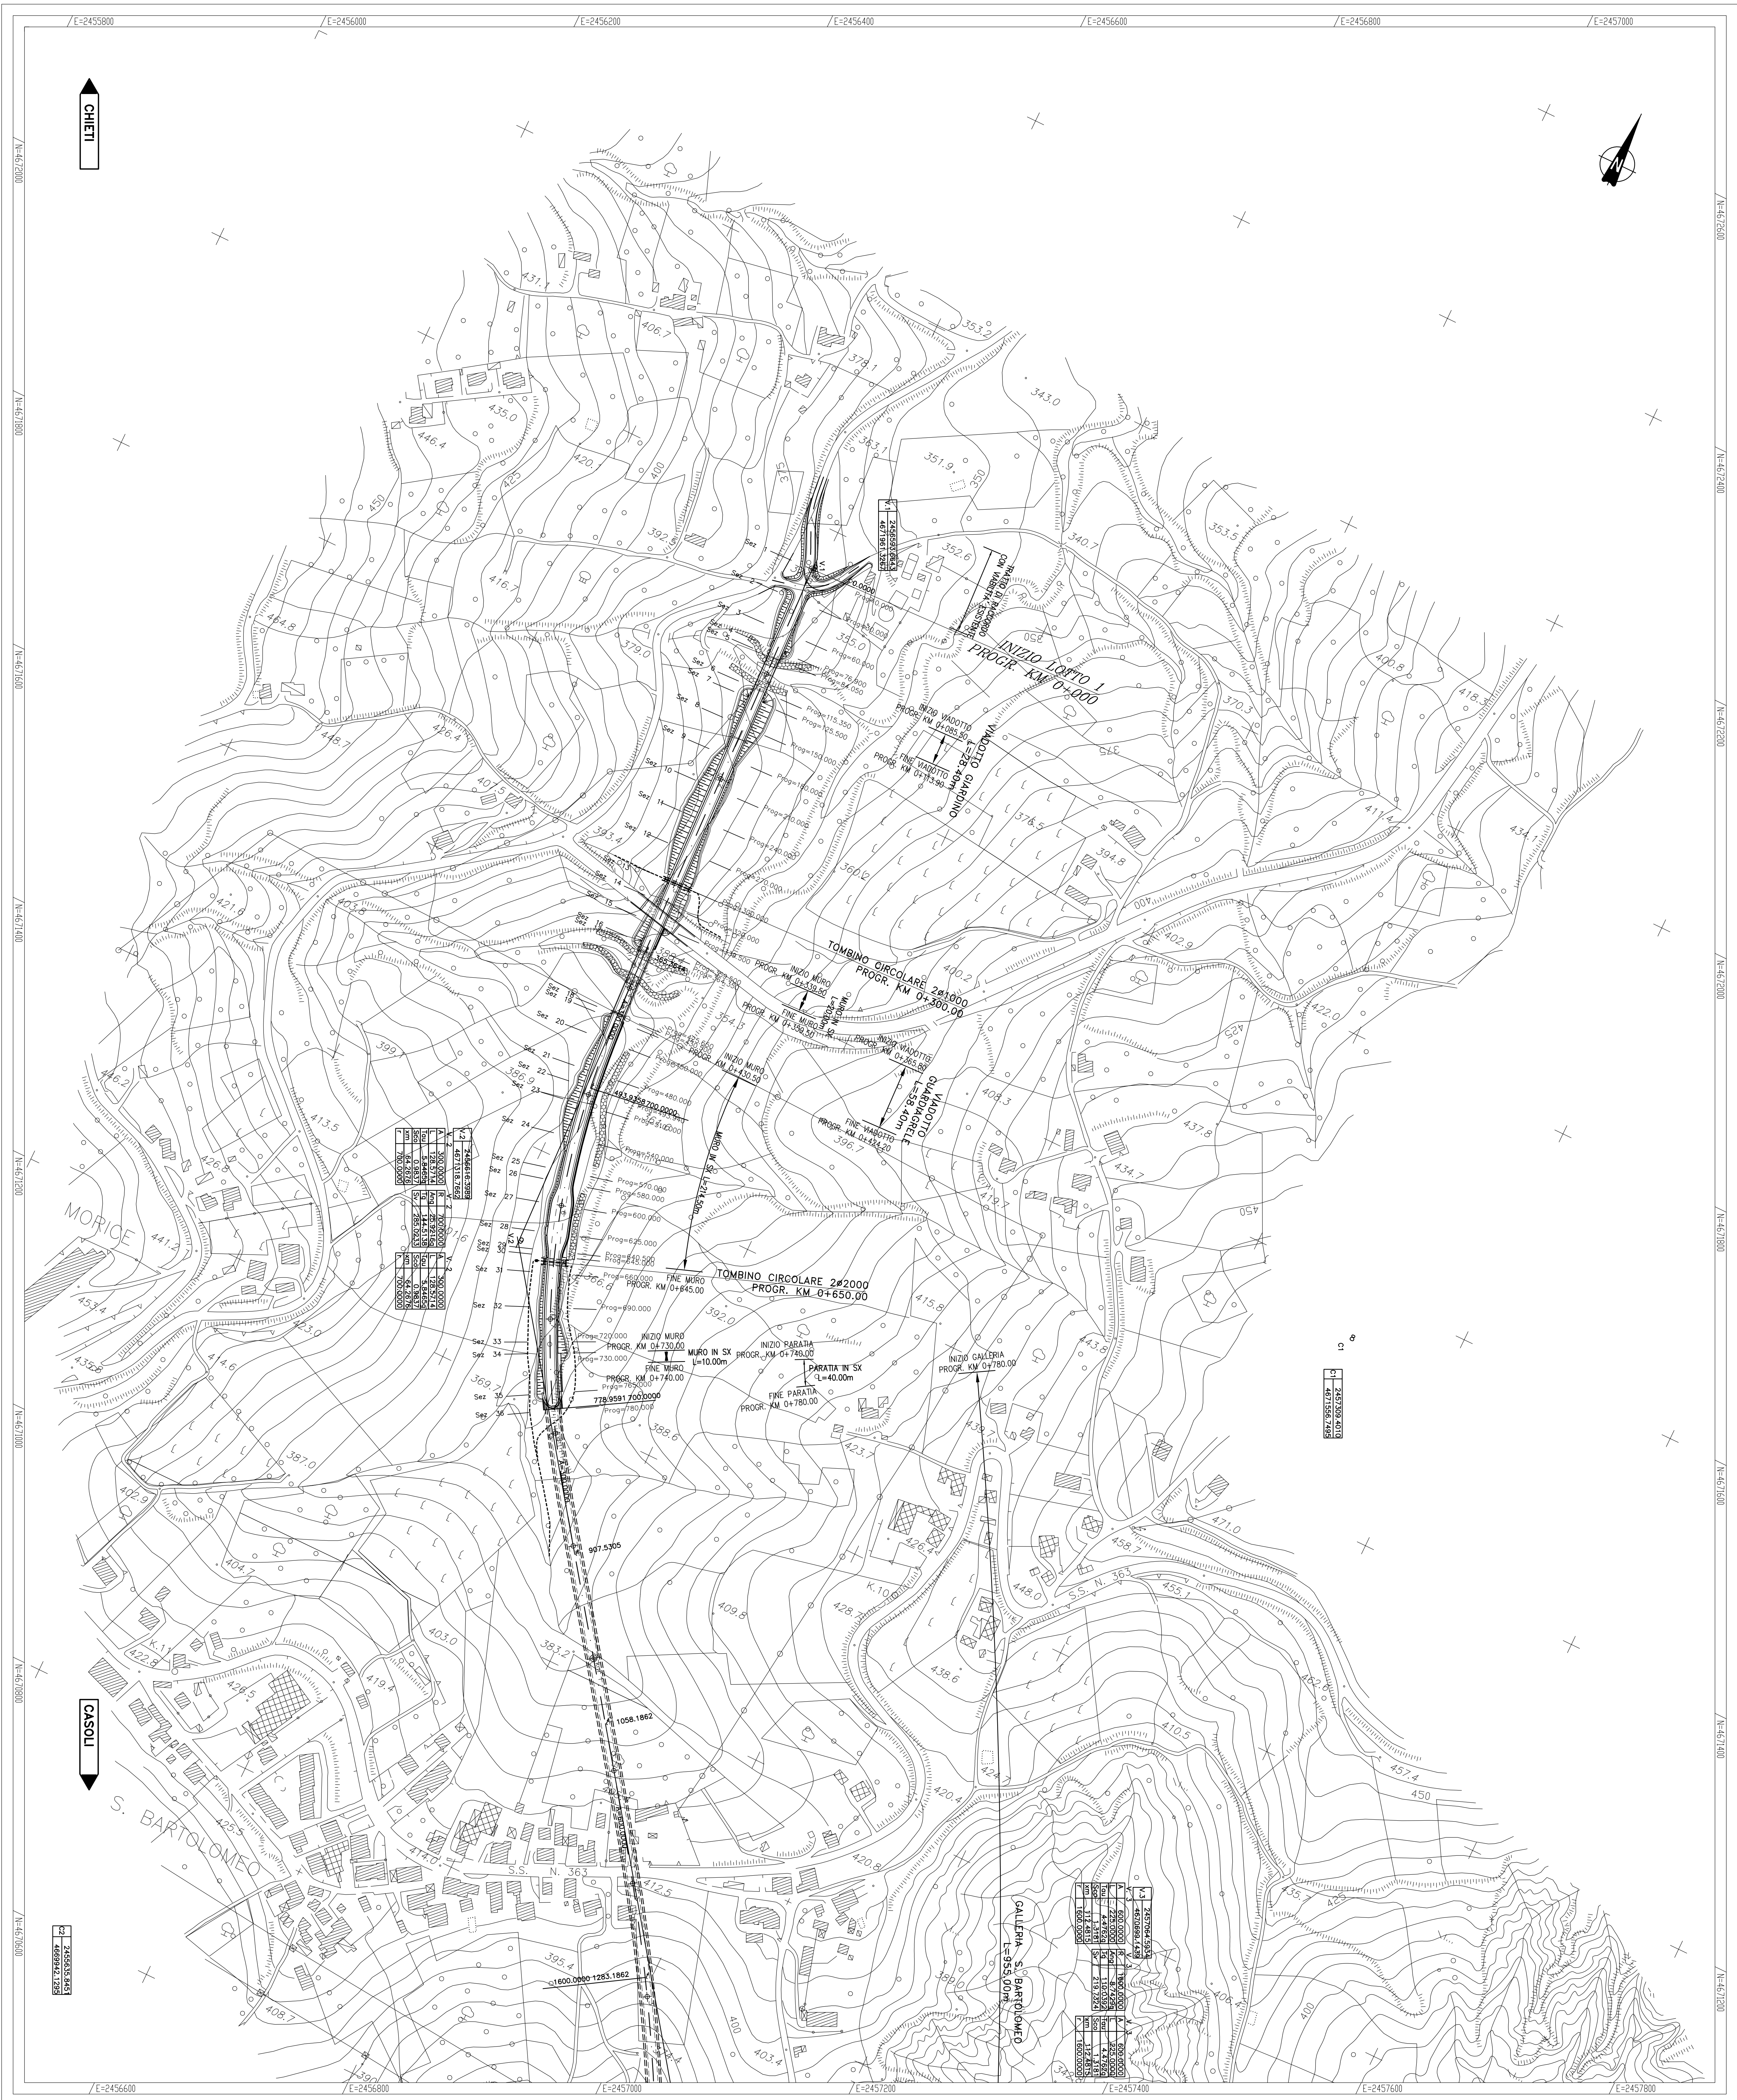


[illegible][illegible]

	<i>PROVINCIA DI CHIETI</i>
PROGETTO DEFINITIVO	
ADEGUAMENTO DELLE S.S. 81-84 TRATTO GUARDIAGRELE-EST INNESTO S.S. 652 "VAL DI SANGRO" LOTTO I	

[illegible]

SCALA :	1:2.000
CODICE IDENTIFICATIVO :	