
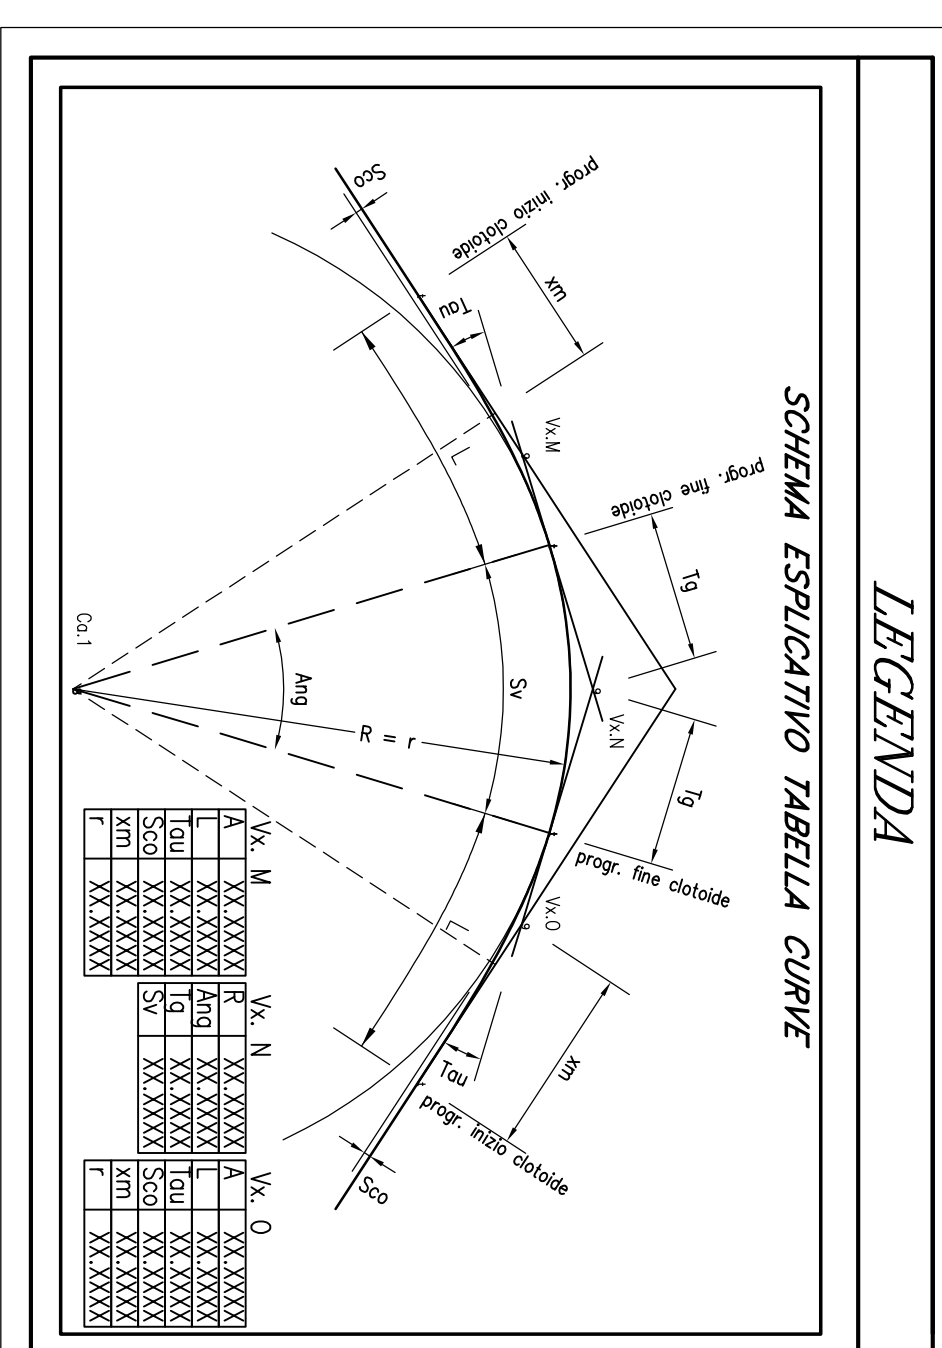
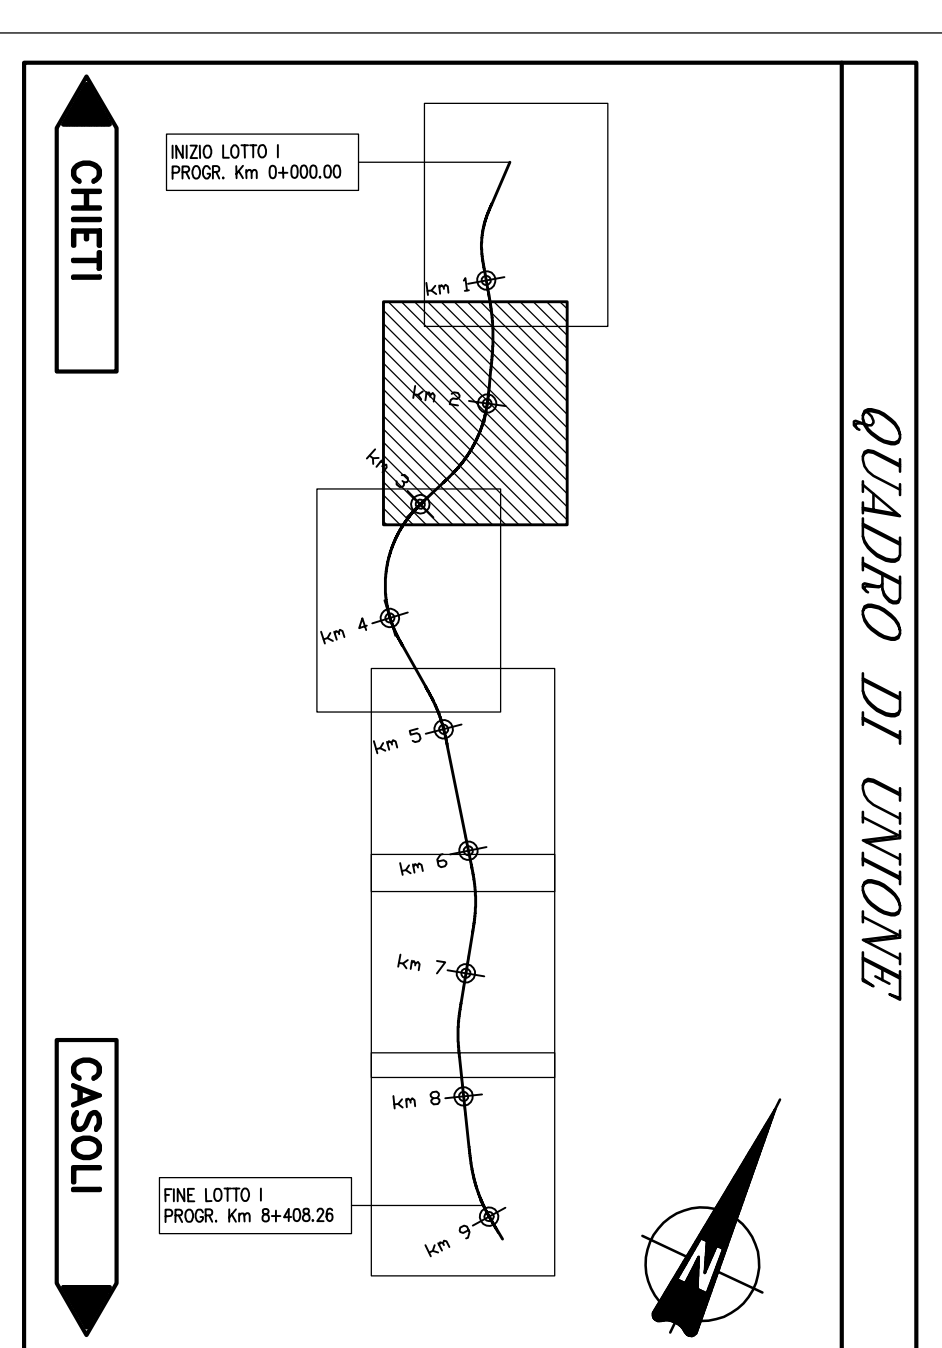
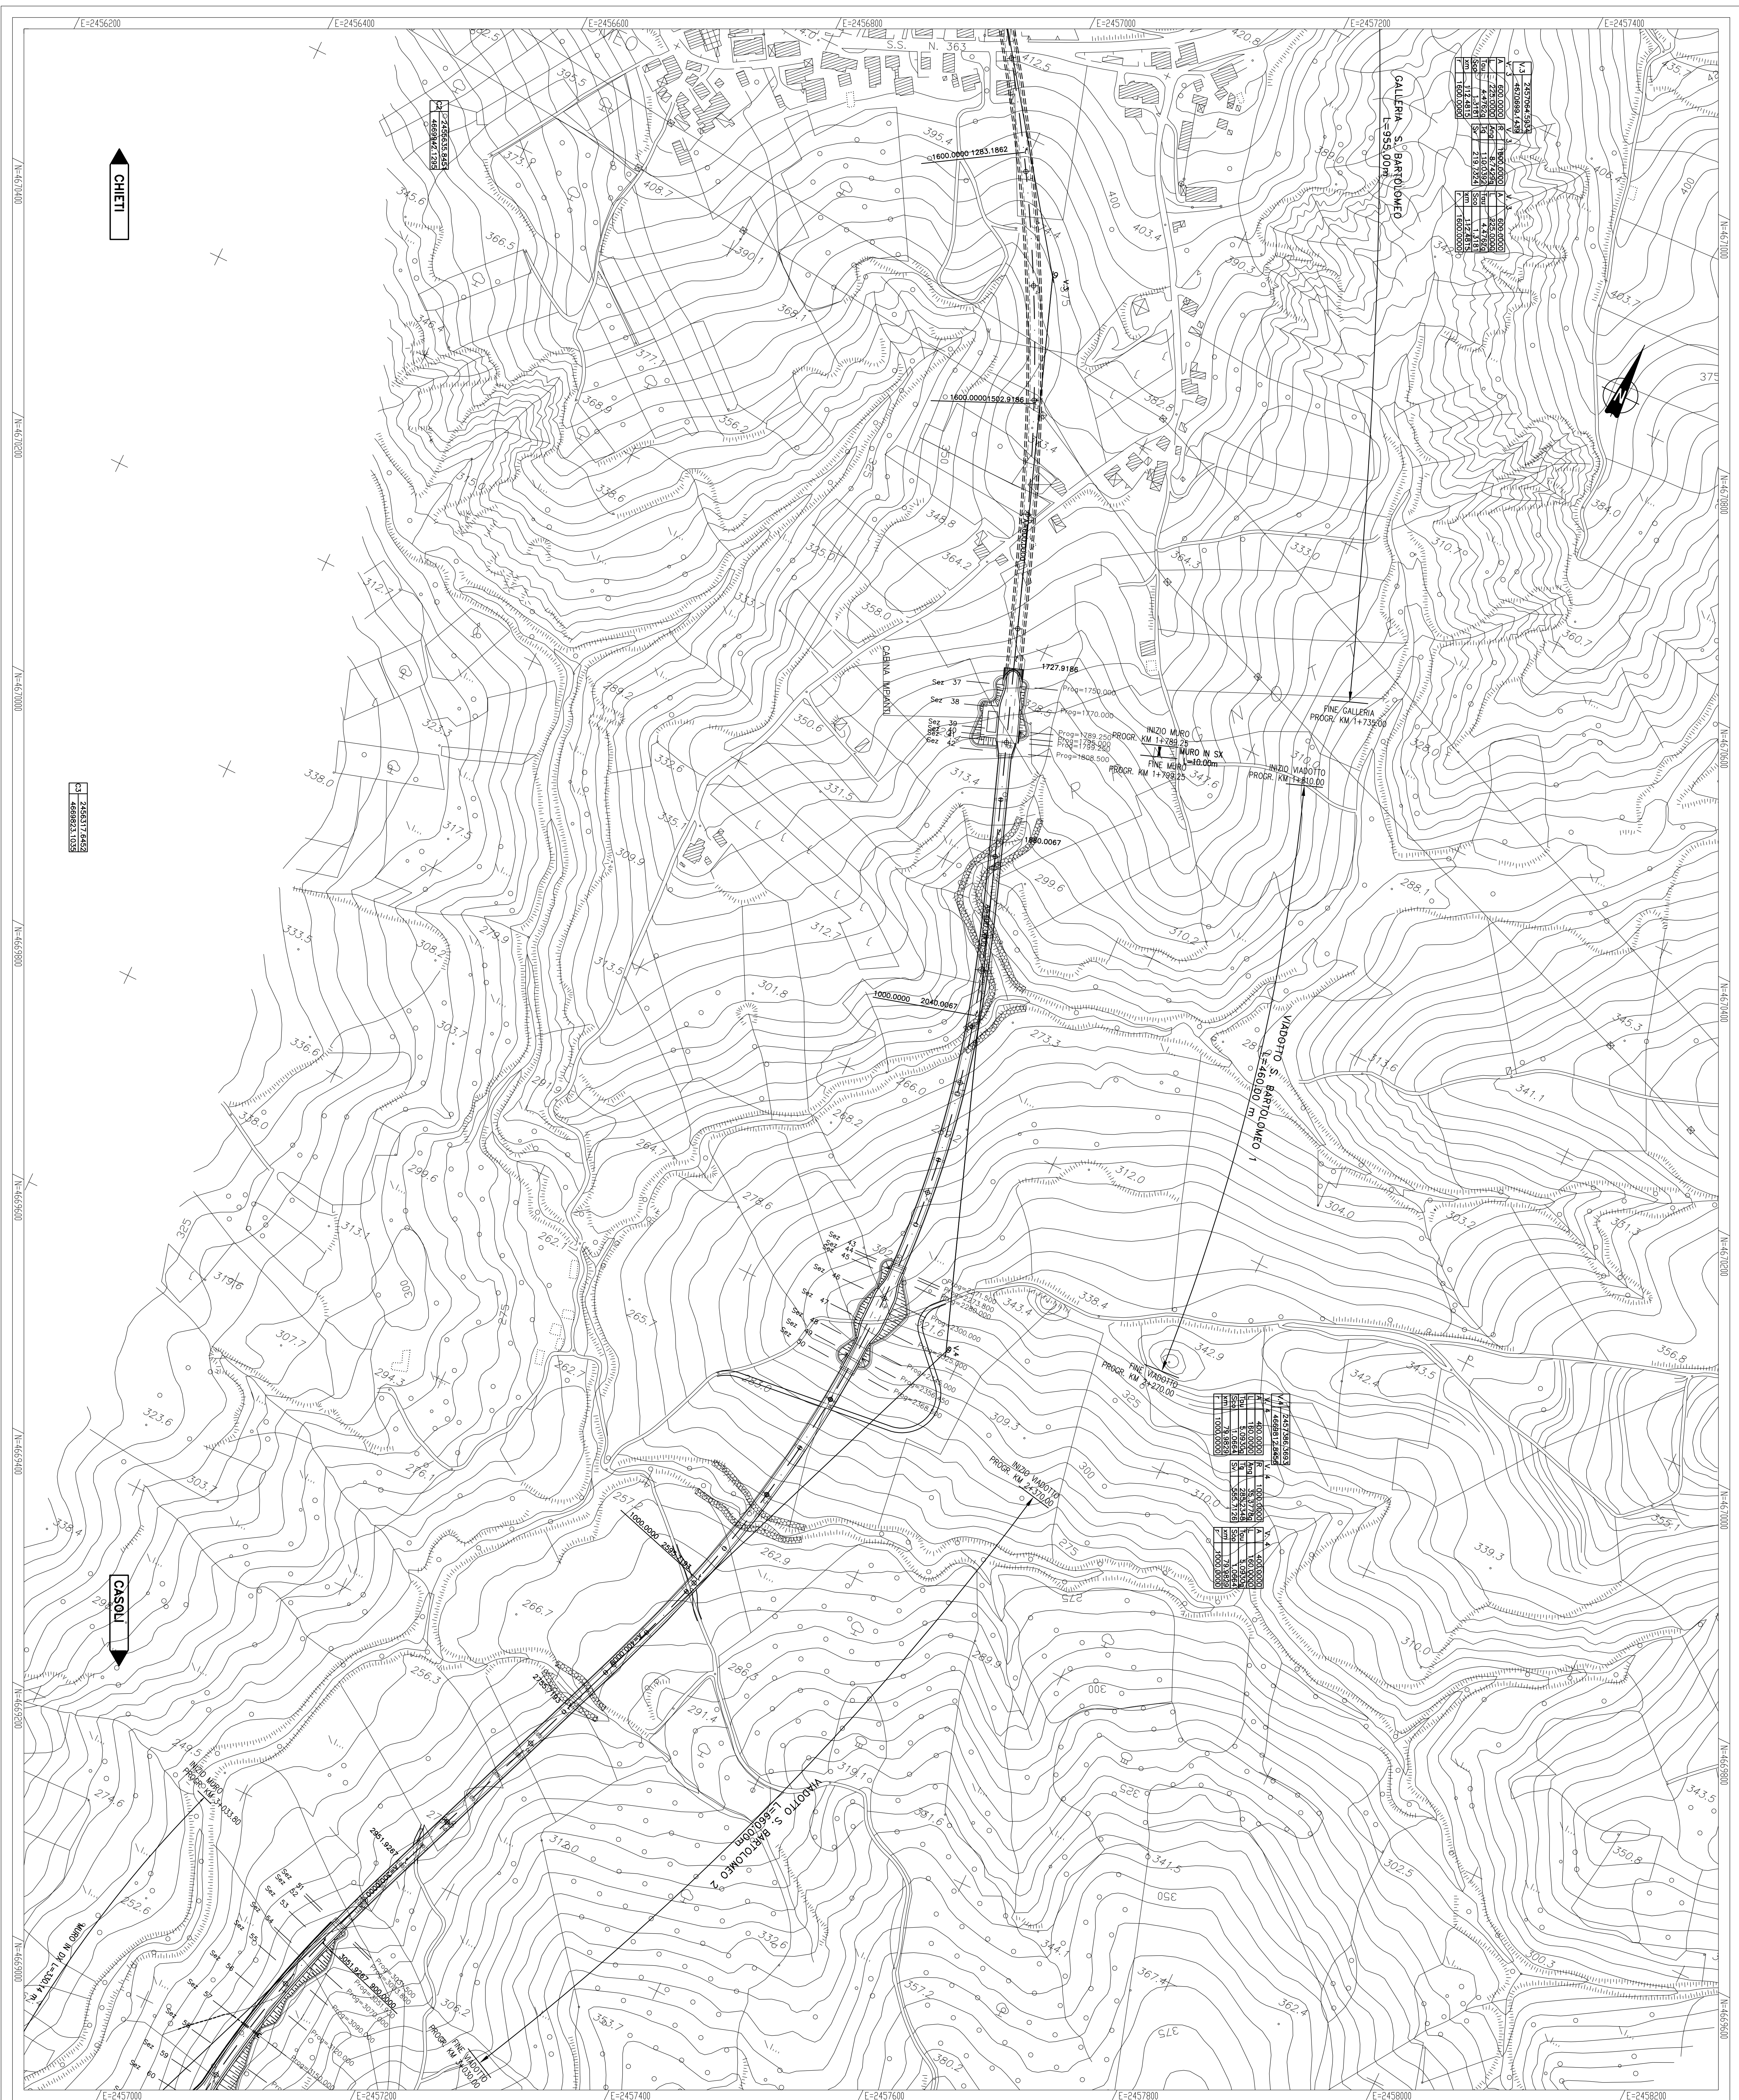
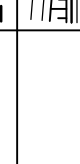


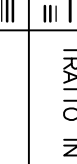

R = BASSO DI CURVATURA R₉₀ = BASSO DI CURVATURA A 90° R₁₈₀ = BASSO DI CURVATURA A 180° S₁ = SULL'UPLO SETTORE CIRCOLARE	INTELLIGI CERCHI
A = PARAMETRO DELLA CLORIDE A₁ = PARAMETRO DELLA CLORIDE A 1° A₉₀ = PARAMETRO DELLA CLORIDE A 90° So = COSTANTE DELLA CURVA PRIMA RISPETTO AL RETTANGOLO S₁ = COSTANTE DELLA CLORIDE SUL RETTANGOLO m = BASSO FINALE DELLA CLORIDE	INTELLIGI CLORIDI

[illegible]

SCALA :	1:2.000
CODICE IDENTIFICATIVO :	