
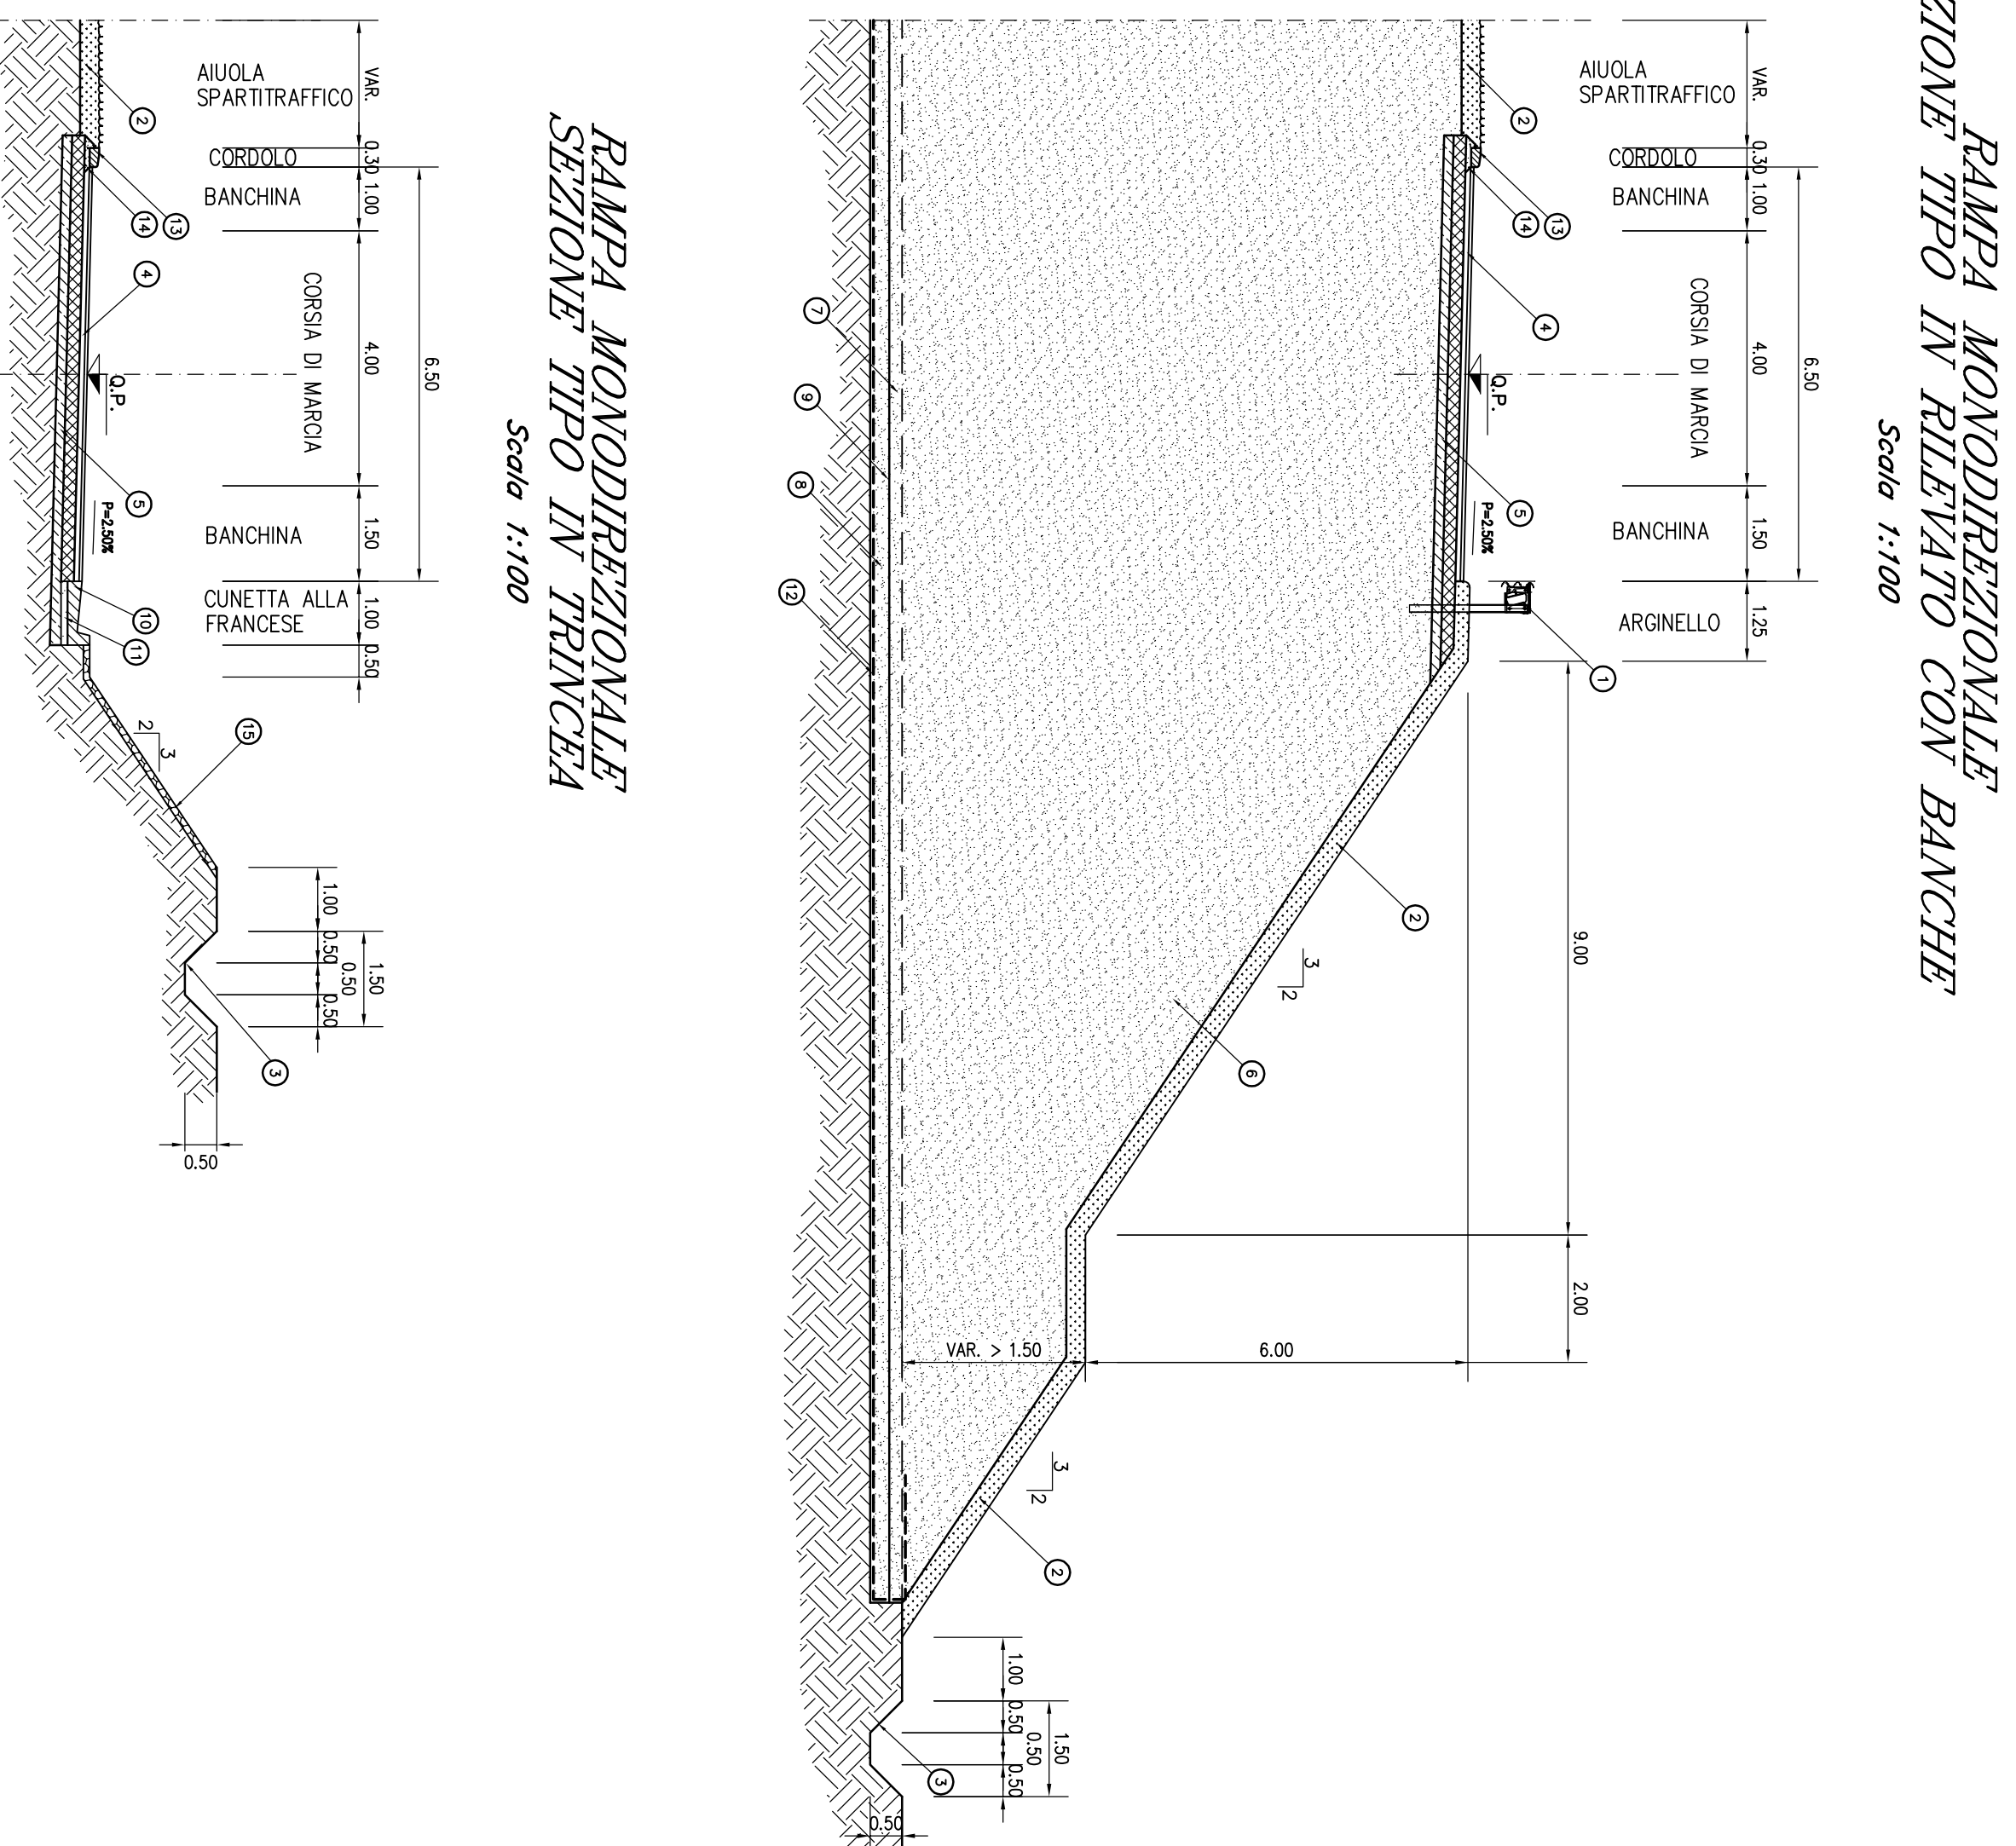


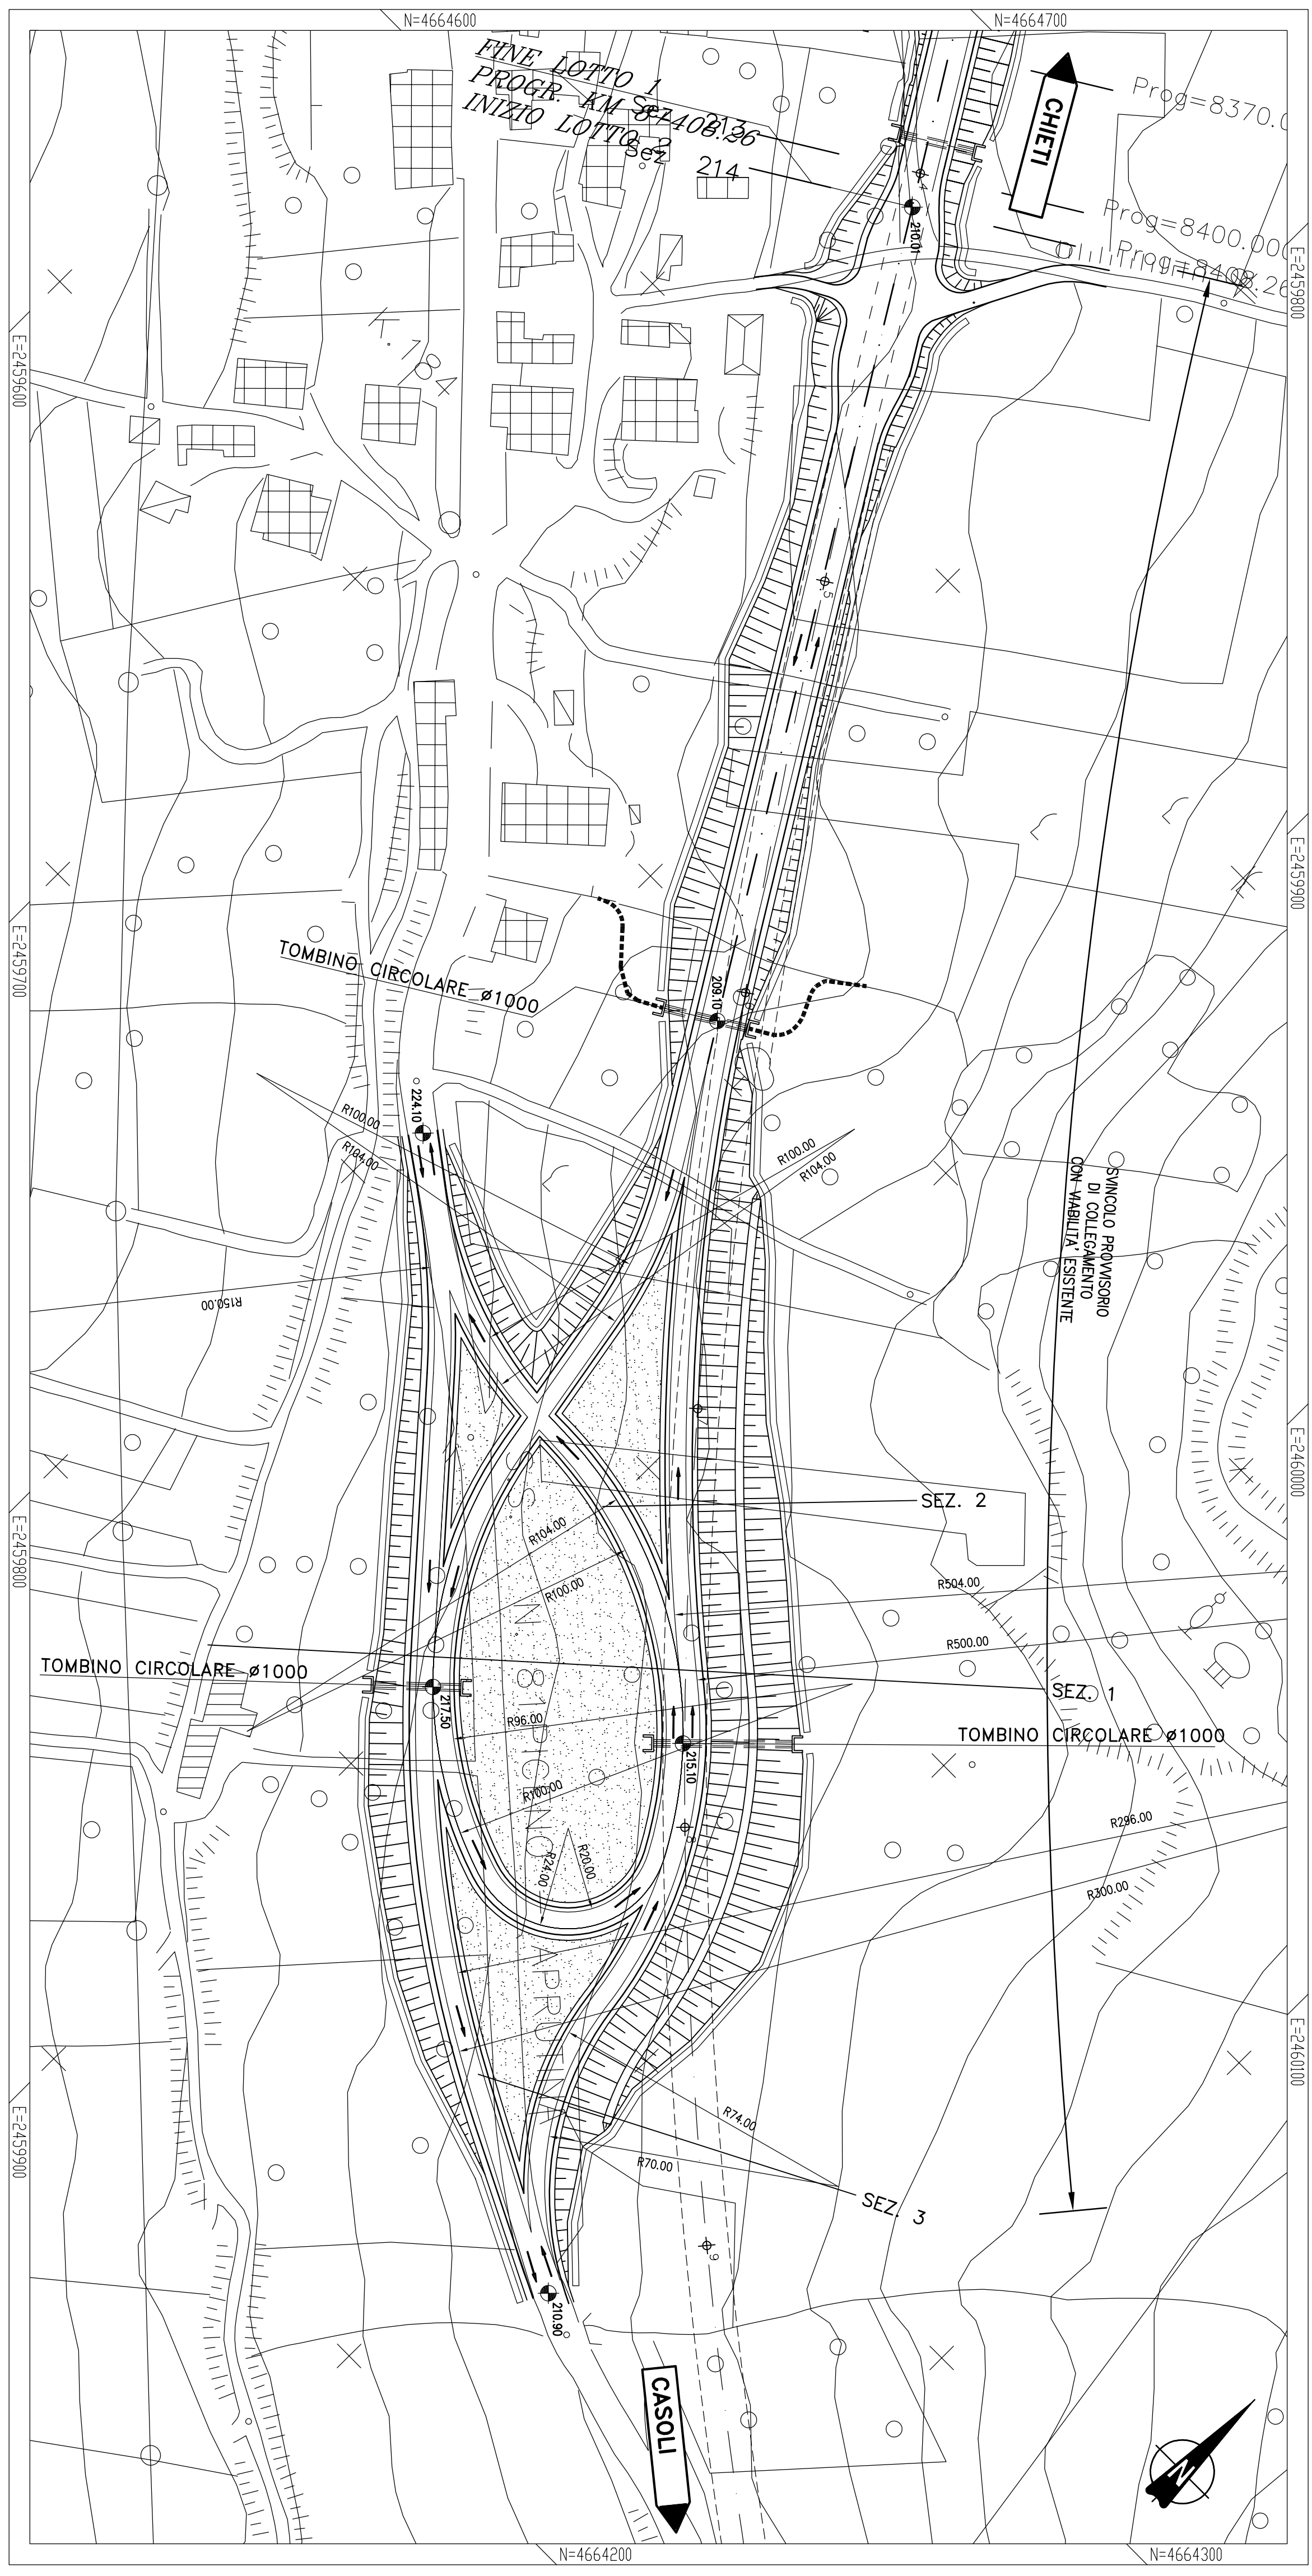

 ITALY	ETIOPIA E CHADIA TRATTO ALLO SCOPERTO TRATTO IN GALENA TRATTO IN MADOOT ATTRAVERSAMANTI IDALICI DIVANZIONI FOSSI	 PIANELLAMENTO SISTEVAZIONI SPIDALI	
--	---	--	---

- [illegible]

		PROVINCIA DI CHIETI	
PROGETTO DEFINITIVO			
ADEGUAMENTO DELLE S.S. 81-84 TRATTO GUARDIAGRELE-EST INTERNO S.S. 652 "VAL DI SANGRO" LOTTO 1			
RESPONSABILE PROGETTAZIONE: Dott. Ing. Fabrizio Bazzoli iscritto alla sezione Provinciale di Roma n° 15236		PROTEZIONE: A.T.T. ministero	
I PROGETTISTI: Dott. Ing. Fabrizio Bazzoli iscritto alla sezione Provinciale di Roma n° 15236 Dott. Ing. Marco Paternopoli iscritto alla sezione Provinciale di Roma n° 15234 Dott. Ing. Giovanni Zalcova iscritto alla sezione Provinciale di Roma n° 15242 COORDINAMENTO ATTUALE IN LOQUE: Dott. Arch. Merlino Struzzi iscritto alla sezione Provinciale di Roma n° 15237		ministero	
 SERVIZIO REGIONALE		 SERVIZIO REGIONALE	
TECNOPROJECT		Divisione Progettazione S.E.P.O.	
EMI/RE: A	DATA: OTT. '03	DESCRIZIONE: Emersione	REGISTRO CONTI. APPROV. EDV. AZ. FB.
PROGETTO DELLA INFRASTRUTTURA INTERSEZIONI O SINCRONIA <i>planimetria e sezioni</i>			
SCALE : Varie			
CODICE IDENTIFICATIVO :			
FASE/LOTTO D1 1	DOC. P Z	GPR/PA/INTEPLANIA S V V 0 1	PROSP. 0 0 1 1
		REV. A	