
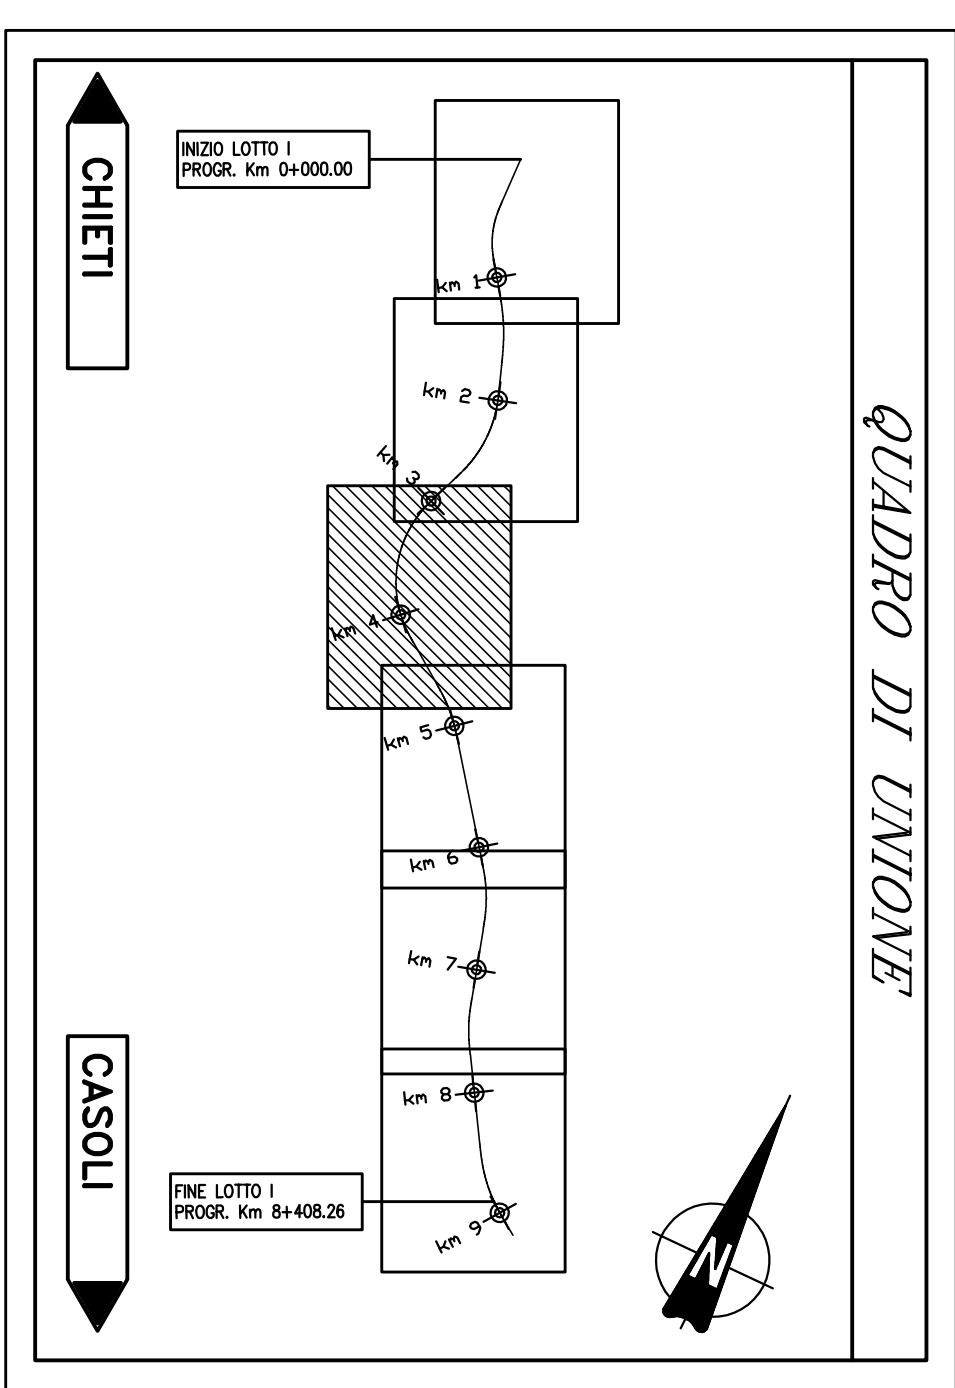


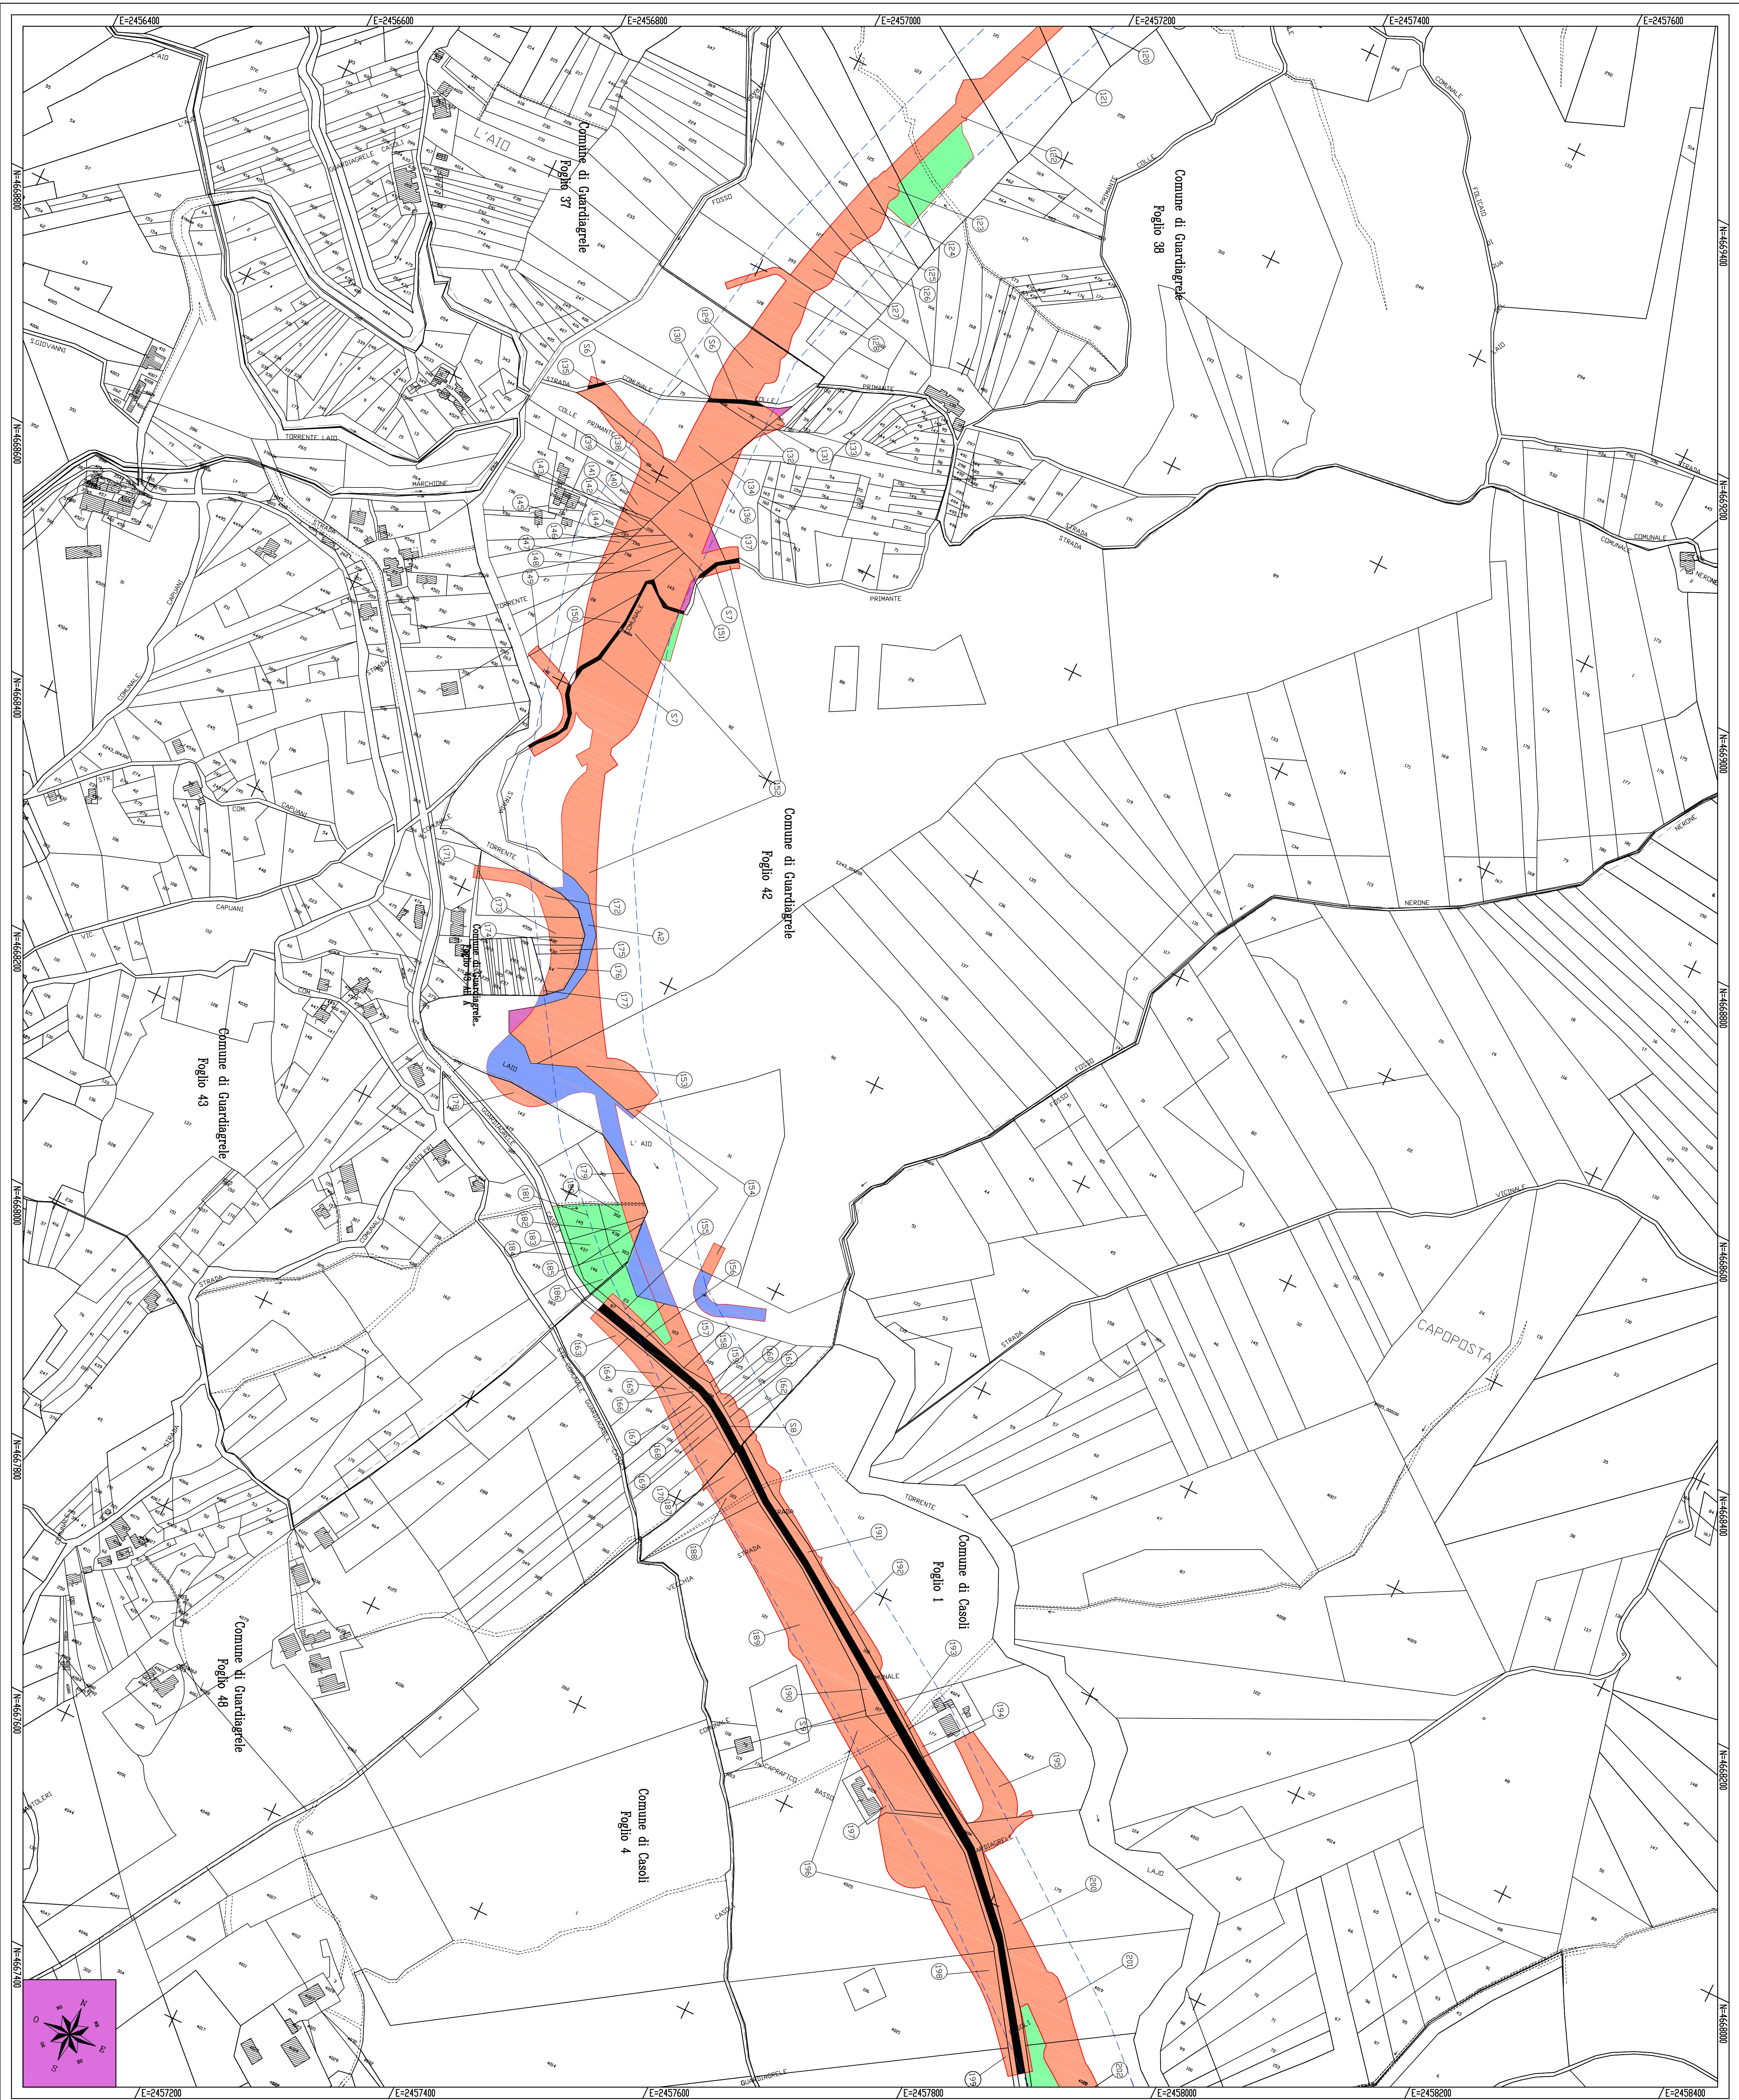

**LEGENDA**

|                                                                                       |                                                |
|---------------------------------------------------------------------------------------|------------------------------------------------|
|  | <b>AREE IN ESPROPRIO</b>                       |
|  | <b>AREE IN OCCUPAZIONE TEMPORANEA</b>          |
|  | <b>AREE POTENZIALMENTE ACQUISIBILI</b>         |
|  | <b>STRADE PUBBLICHE</b>                        |
|  | <b>ACQUE PUBBLICHE</b>                         |
|  | <b>EDIFICI DA DEMOLIRE</b>                     |
|   | <b>LIMITE AREE (esproprio, occupazione...)</b> |
|    | <b>TRATTO IN GALLERIA</b>                      |
|    | <b>LIMITE FASCIA DI RISPETTO</b>               |
|    | <b>CONFINI DI FOGLIO</b>                       |
|    | <b>CONFINI DI COMUNE</b>                       |

[illegible]

|                         |        |
|-------------------------|--------|
| SCALA :                 | 1:2000 |
| CODICE IDENTIFICATIVO : |        |

|            |      |                  |        |      |
|------------|------|------------------|--------|------|
| FASE/LOTTO | DOC. | OPERA/DISCIPLINA | PROGR. | REV. |
| D 1        | P 6  | I N O O          | O O 3  | A    |