


- LEGENDA**
- PROGETTO DEFINITIVO**
- TRACCIATO DI PROGETTO
 - LEGENDA GEOLOGICA
 - DEPOSITI CONITENIMENTALI QUATERNARI
 - DEPOSITI ALLUVIONALI ATTUALI
 - DEPOSITI ELIUVIO-COLLUVIUM
 - DEPOSITI DA VERSANTE
 - DEPOSITI DA ALLUVIONI RECENTI E TERZIARI
 - DEPOSITI DI CONDE ALLUVIONALE
 - DEPOSITI LASSI
 - AREOLE GHIACCIAIARIE
 - COMPLESSO CLIVICO
 - AREOLE SALTIFUGHE GONDIE
 - QUACCHIERA DEGLI STAMBI
 - CORPO DI STRADA
- Il simbolo "T" indica la presenza di un tratto di strada.
 Il simbolo "L" indica la presenza di un lotto.
 Il simbolo "S" indica la presenza di un sesto.

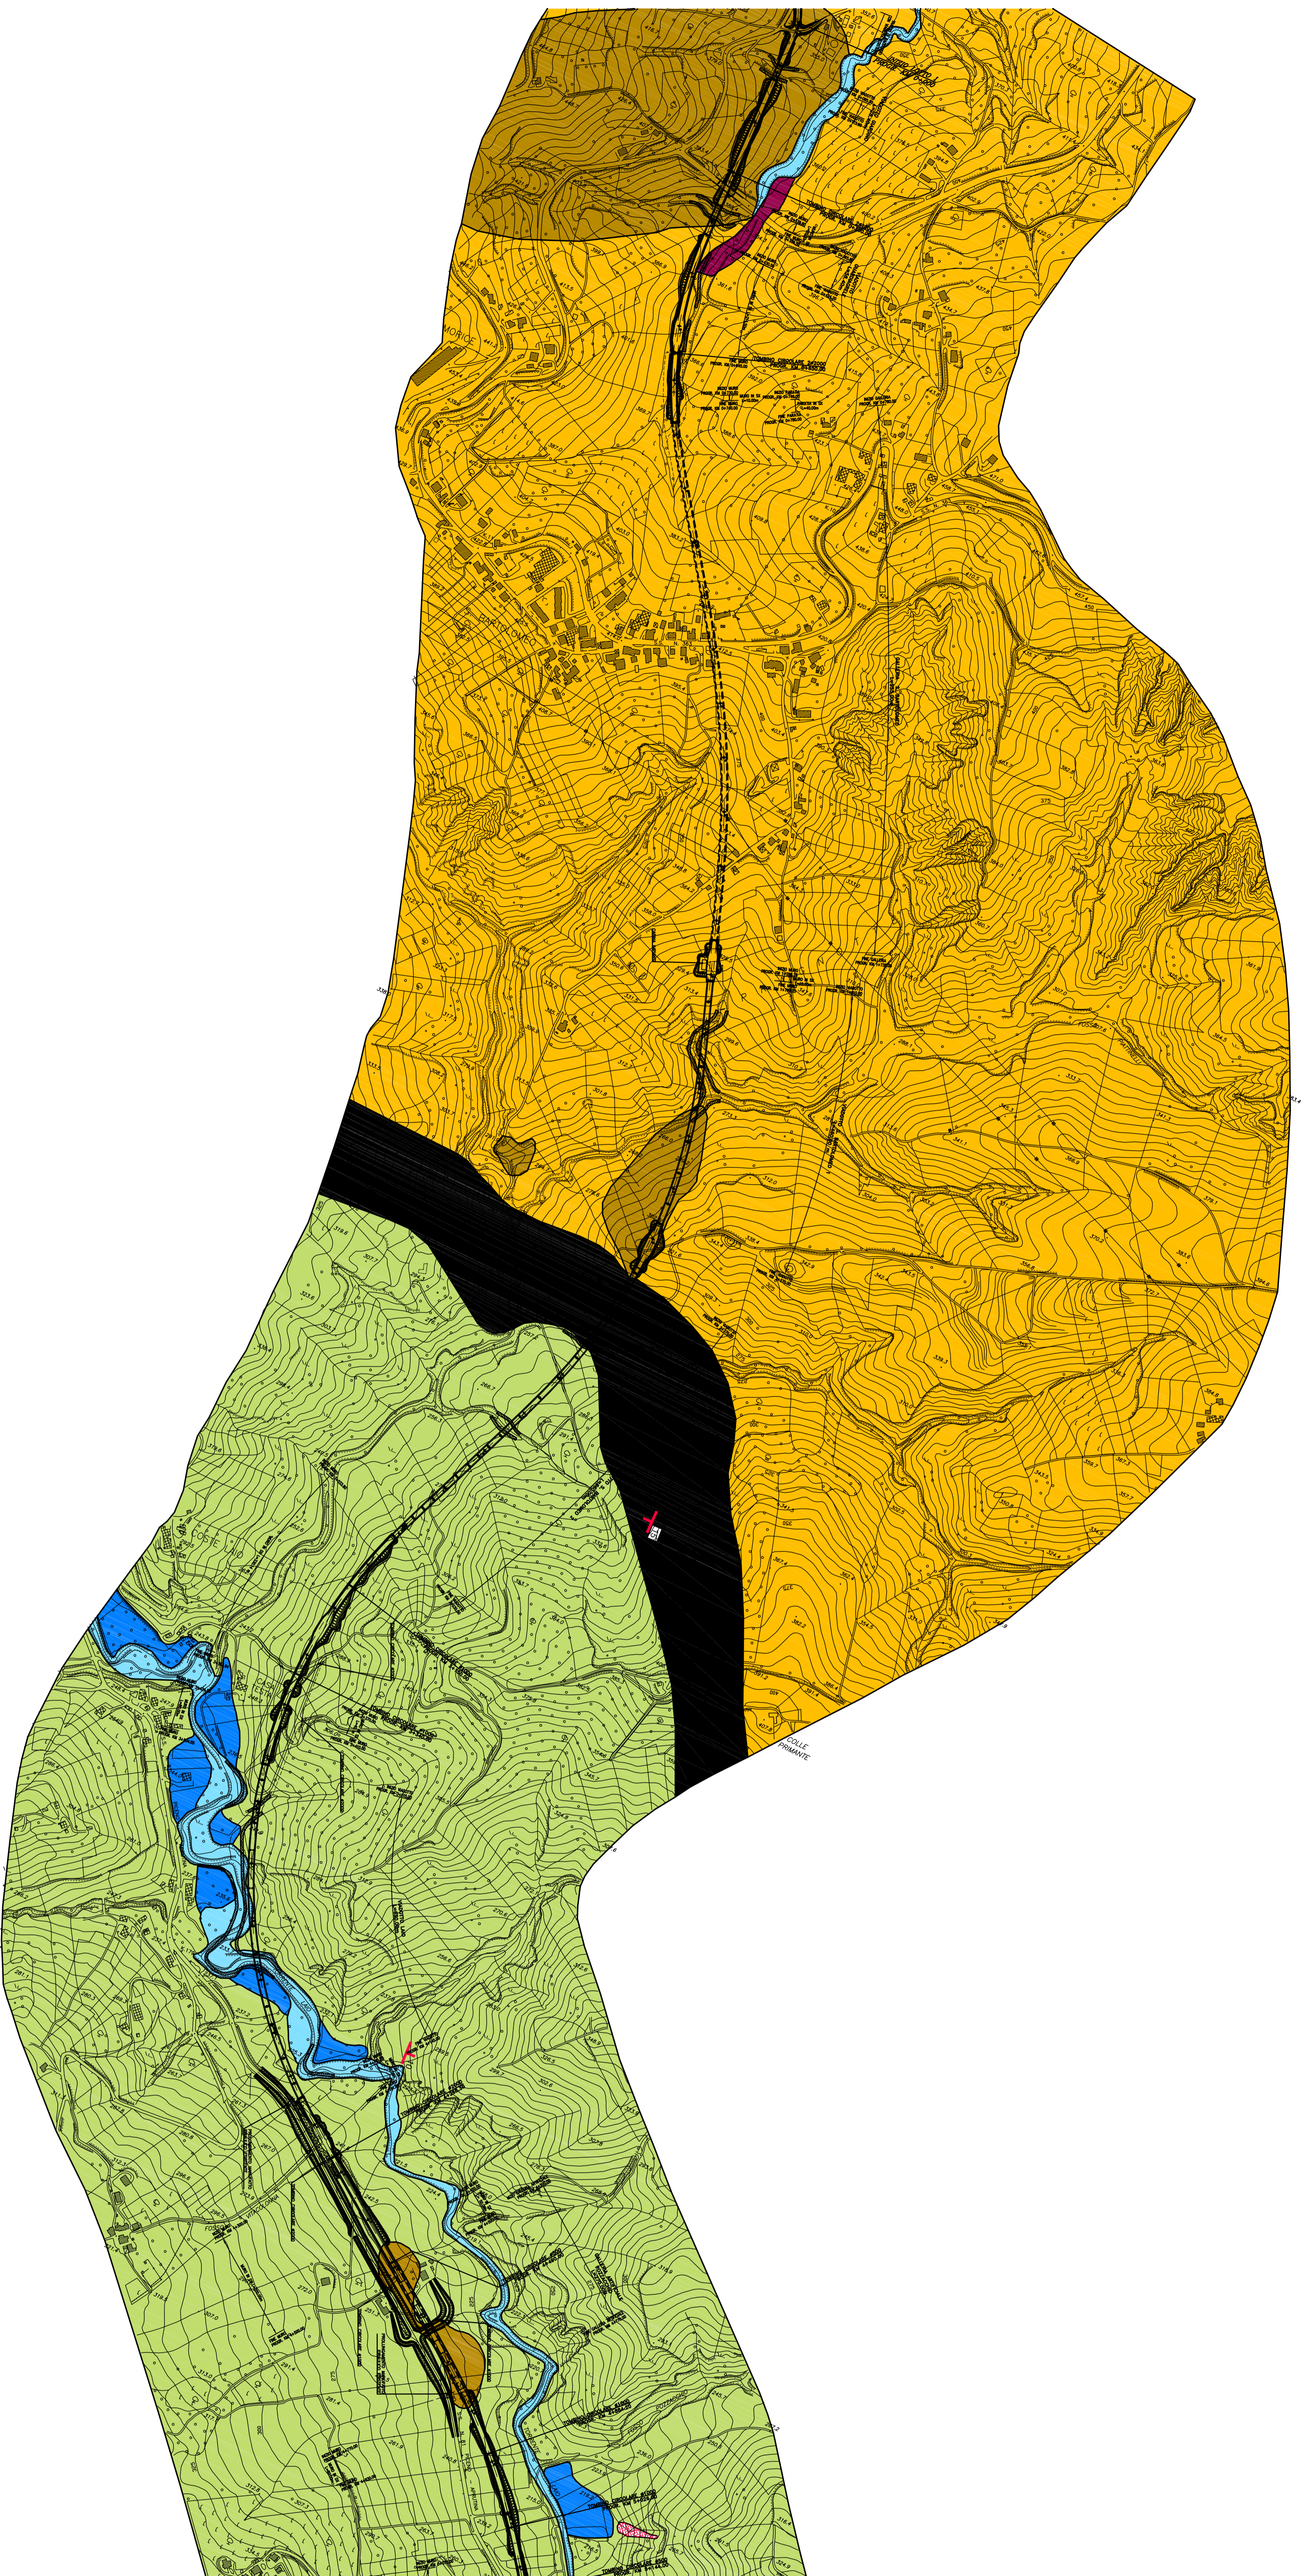

CHIETI

CASOLI



PROGETTO DEFINITIVO
ADEGIAMENTO DELLE S.S. 81-84
TRATTO "GIARDIAGRELE"-EST
INNESTO S.S. 652 "VAL DI SANGRO"
LOTTO I

PROGETTO DEFINITIVO
A.F.F.
SILEC S.p.A.
 Direzione Provinciale
 Salfreda

responsabile progettazione:
 Dott. Ing. Fabrizio Bezzi
 T. 0872/403053
 f. 0872/403054
 Dott. Ing. Fabrizio Bezzi
 Dott. Ing. Marco Padrognola
 Dott. Ing. Giovanni Zibocco
 Dott. Ing. Giuseppe Favara & Associati s.p.a.
 Via S. Maria Maddalena, 21 - 66100 - CHIETI

PROGETTO DEFINITIVO

DATA	DESCRIZIONE	STATO	CONTI.	APPROVA.
EM. 21/03/2017	PROGETTO DEFINITIVO	RS	72	B
OT. 31/03/2017	EMERSONI	RS	72	B
		RS	72	B
		RS	72	B

CONTOGGIANTI
 Dott. Azz. M. M. Favara & Associati s.p.a.
 Via S. Maria Maddalena, 21 - 66100 - CHIETI

STUDI E INDAGINI
Geologia ed idrogeologia
Tavola 1 di 2

SCALA : 1:5.000

CODICE IDENTIFICATIVO :

FASE/LIETO DOC. OPERA/DESCRIZIONE PROG. RTV.