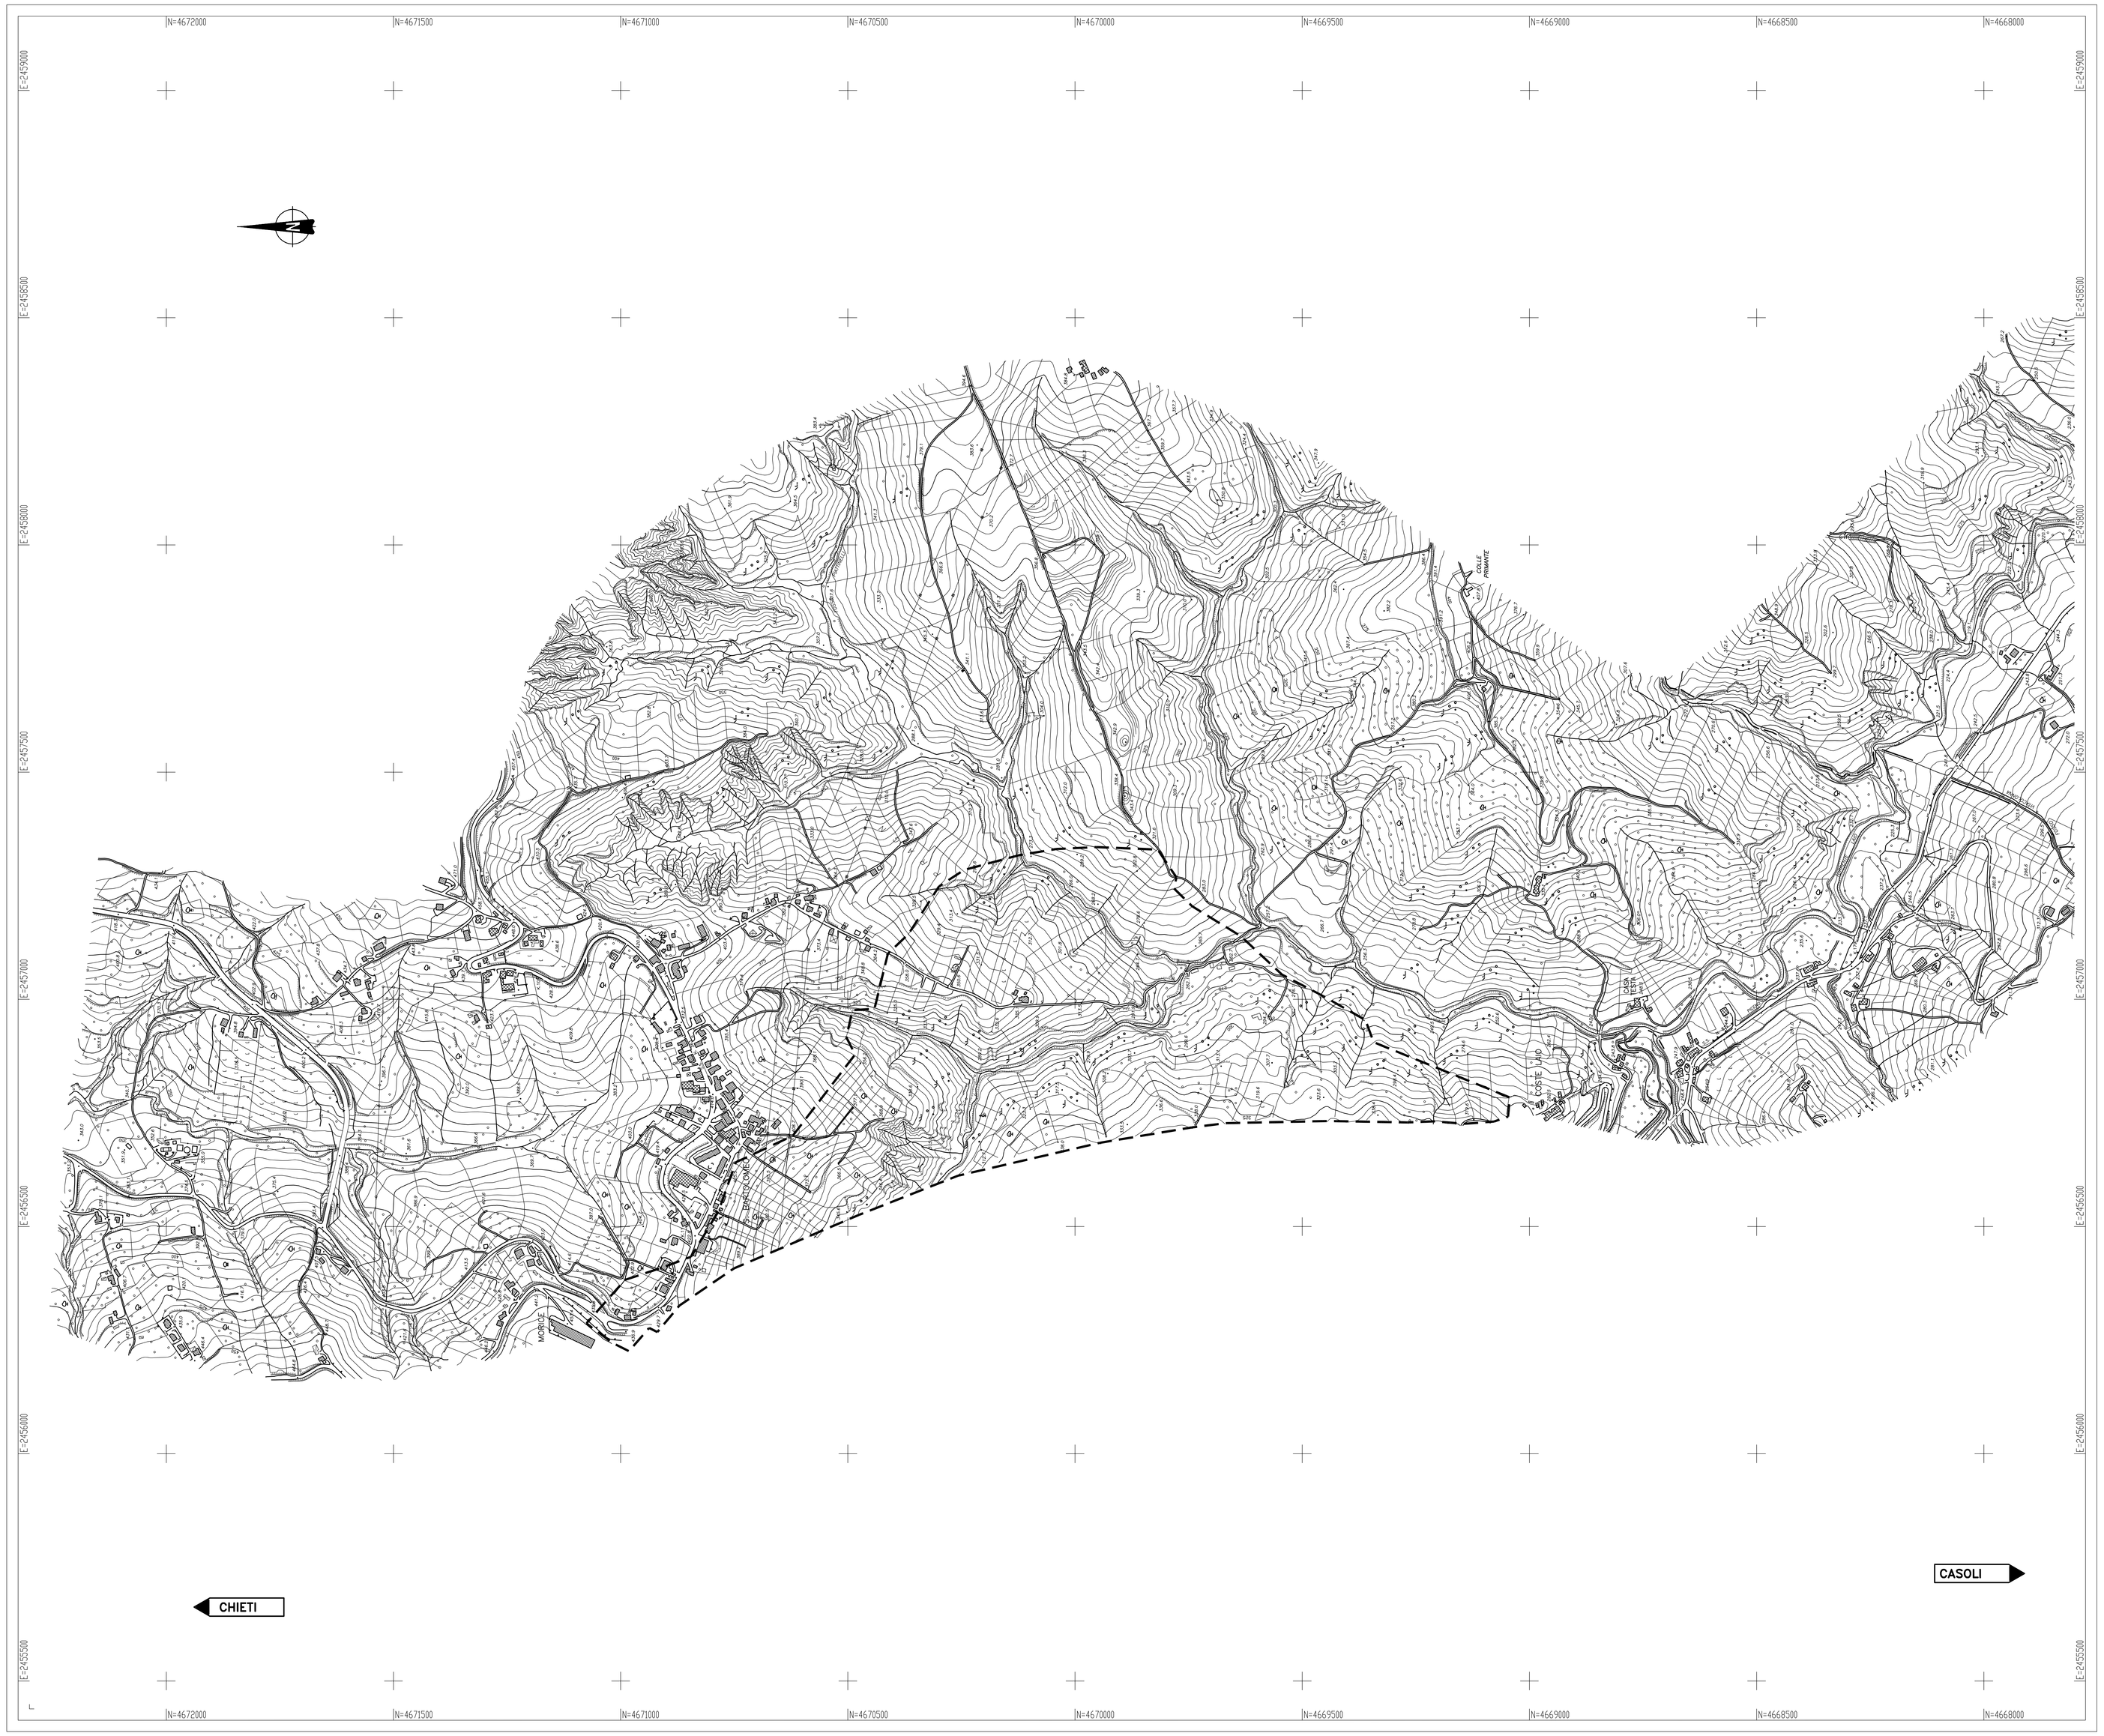

QUADRO DI UNIONE

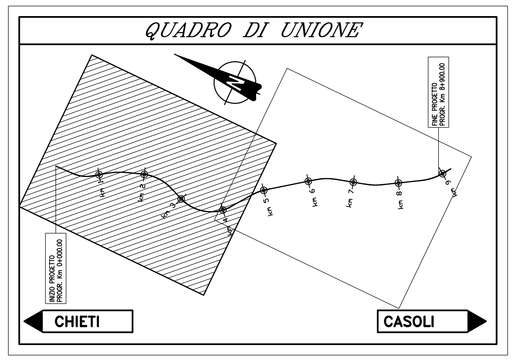

INTEGRAZIONE CARTOGRAFIA

PROVINCIA DI CHIETI

PROGETTO DEFINITIVO

ADEGUAMENTO DELLE S.S. 81–84 TRATTO GUARDIAGRELE–EST INNESTO S.S. 652 "VAL DI SANGRO"

LOTTO I

RESPONSABILE PROGETTAZIONE:

Dott. Ing. Fabrizio Besozzi
Iscritto Albo Ingegneri Provincia di Roma n° 15126

I PROGETTISTI:

Dott. Ing. Fabrizio Besozzi
Iscritto Albo Ingegneri Provincia di Roma n° 15126

Dott. Ing. Marco Petrangeli
Iscritto Albo Ingegneri Provincia di Roma n° 18744

Dott. Ing. Giovanni Zallocco
Iscritto Albo Ingegneri Provincia di Roma n° 5745

COORDINAMENTO ATTIVITA' IN LOCO:

Dott. Arch. Mariano Strizzi
Iscritto Albo Architetti Provincia di Chieti n° 97

PROGETTAZIONE:
A.T.I.

mandataria
SILEC S.p.A.
Divisione Progettazione e Studi
SELPRO

mandanti
ERREGI
GRUPPO INTEGRATO DI INGEGNERIA

TECNOPROJECT

EM./RE.	DATA	DESCRIZIONE	REDATTO	CONTR.	APPROV.
A	OTT. '03	Emissione	TP	AZ	FB

STUDI E INDAGINI
Rilievi topografici
Rilievo areofotogrammetrico
Tavola 1 di 2

SCALA : 1:5.000

CODICE IDENTIFICATIVO :

FASE/LOTTO	DOC.	OPERA/DISCIPLINA	PROGR.	REV.
D1	P5	RT00	001	A

F:\Commesse\445\2Definit\10Elaborat\D1–P5–RT00–001.dwg