
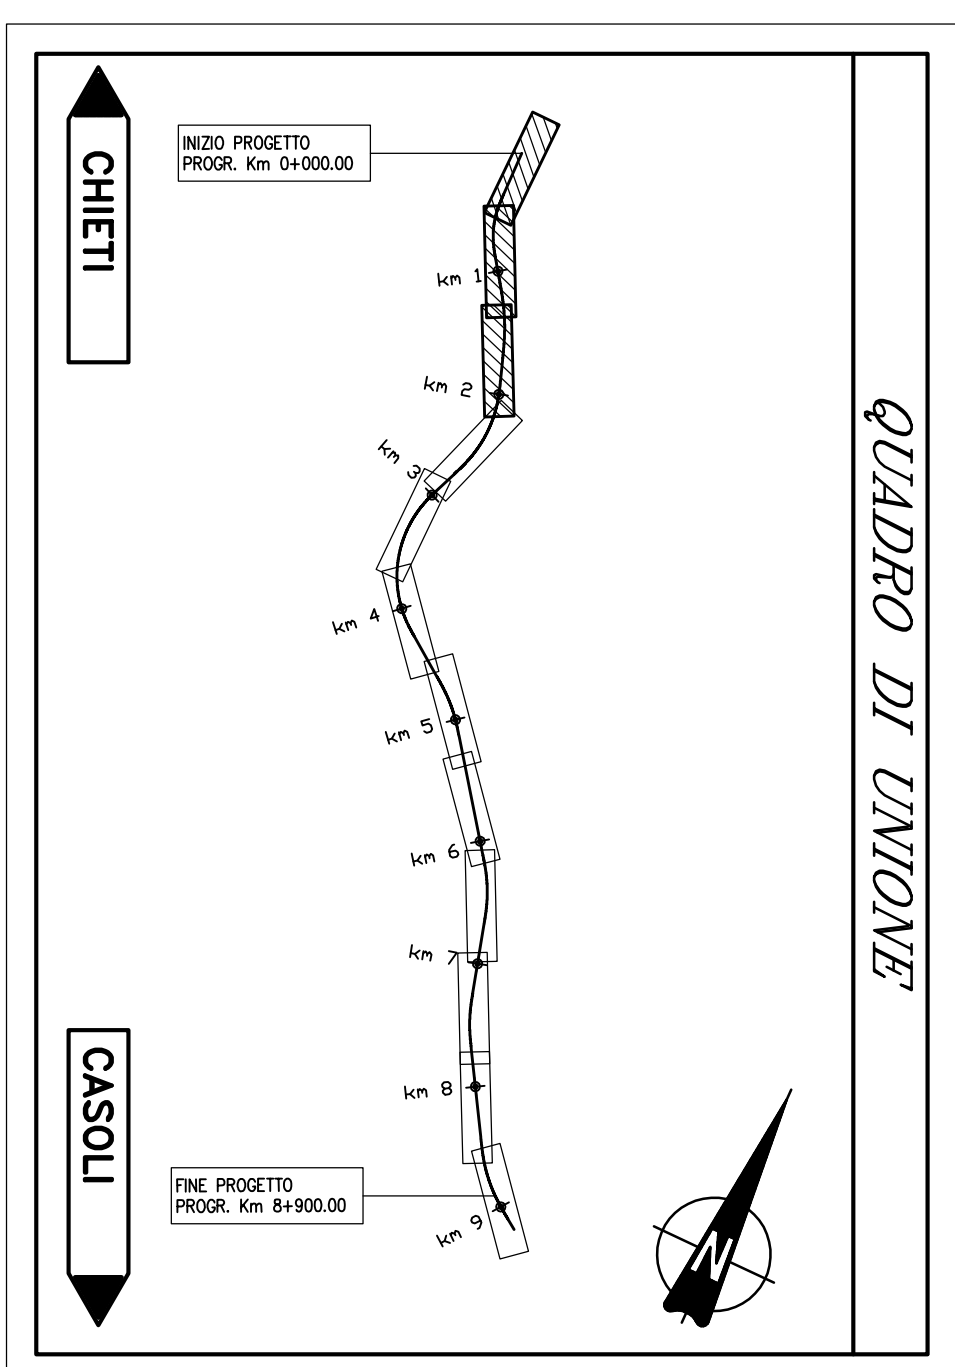
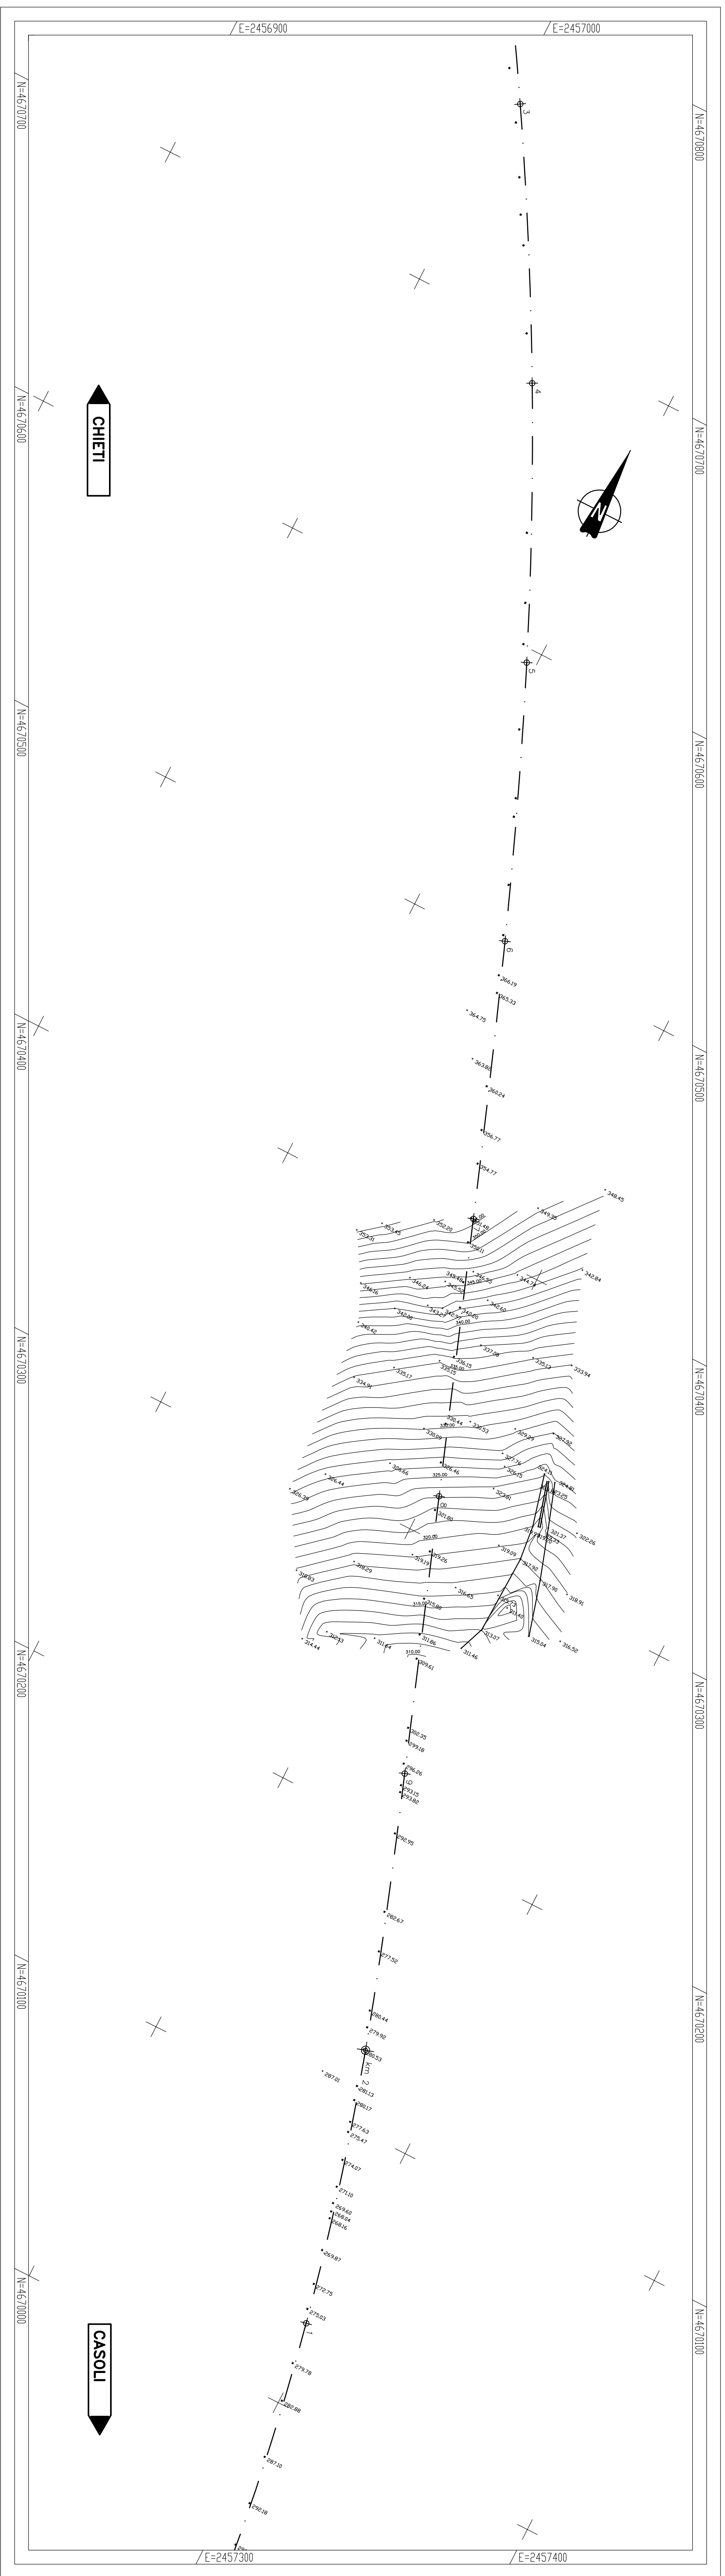
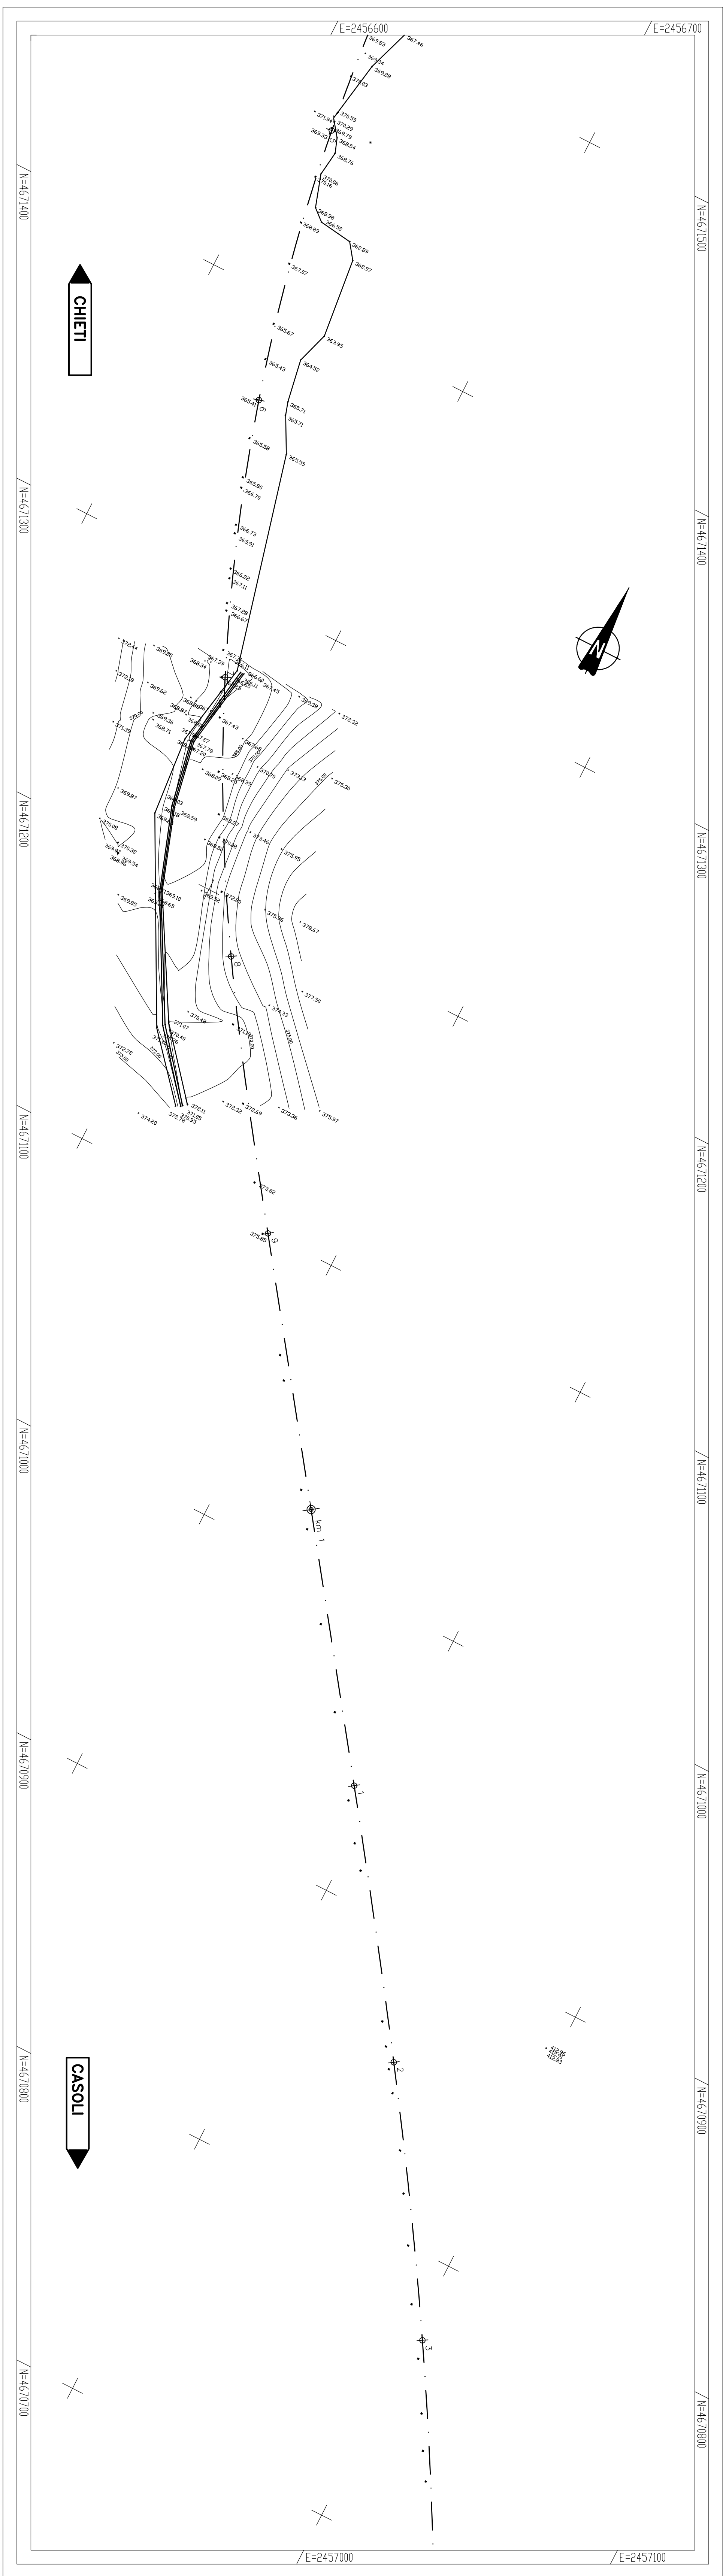


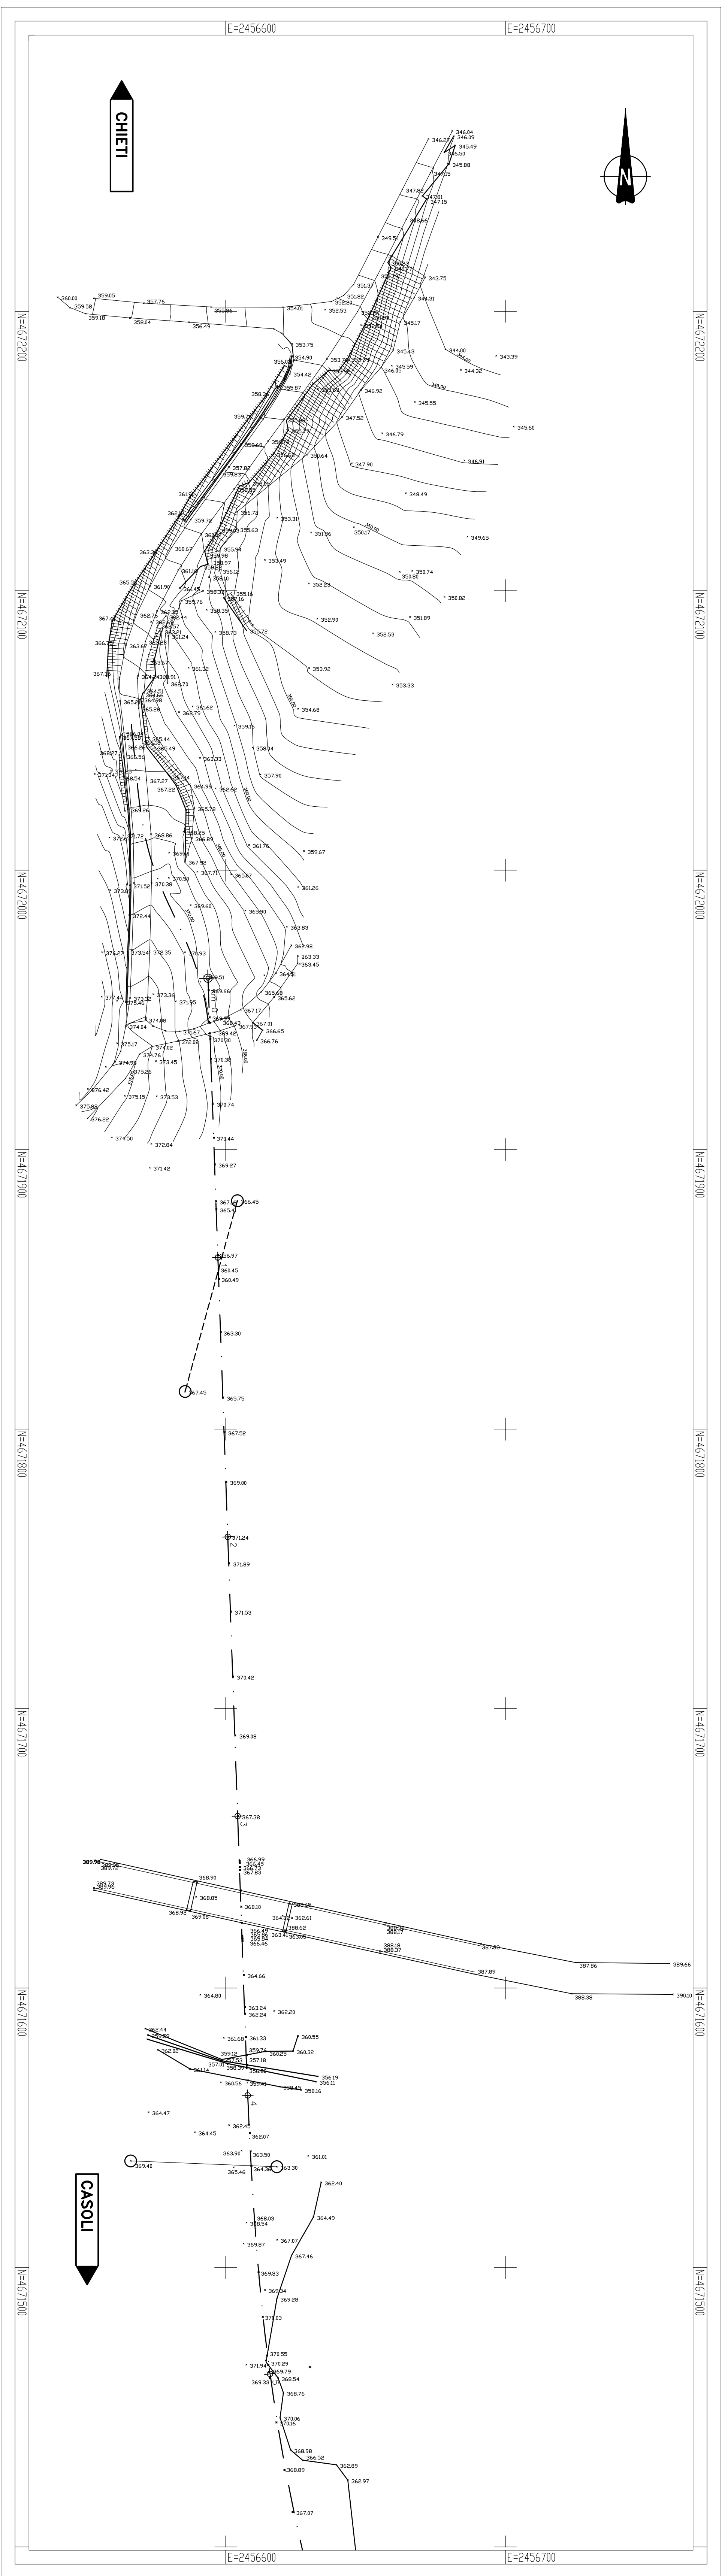

		PROVINCIA DI CHIETI	
PROGETTO DEFINITIVO			
AGGIORNAMENTO DELLE S.S. 81 - 84 TRATTO GUARDIARELE—EST INNESTO S.S. 652 "VAL DI SANGRO" LOTTO 1			
RESPONSABILE PROGETTAZIONE: Dott. Ing. Fabrizio Basozzi 1° ingegnere incaricato di fiducia di 12/158	PROGETTAZIONE: A.T.I. moderatore		
1° PROGETTO Dott. Ing. Fabrizio Basozzi scrittore incaricato di fiducia di 12/158	2° PROGETTO Dott. Ing. Marco Paganopoli scrittore incaricato di fiducia di 12/154	Direzione Provinciale e Studi 	
3° PROGETTO Dott. Ing. Giovanni Zollicero scrittore incaricato di fiducia di 12/145		4° PROGETTO Dott. Ing. Alessandro Strazi scrittore incaricato di fiducia di 12/145	
COORDINAMENTO ATTIVO N. 12025 Dott. Ing. Alessandro Strazi coordinatore incaricato di fiducia di 12/145			
ES./RE. A	DATA OTT. '03	DESCRIZIONE Emersione	
TECNOPROJECT		REGANTO CONTI. APPROV. TP AZ FB	

SCALA : 1:1.000

CODICE IDENTIFICATIVO :

FASE/LOTTO	DOC.	OPERA/DISCIPLINA	PROGR.	REV.
------------	------	------------------	--------	------