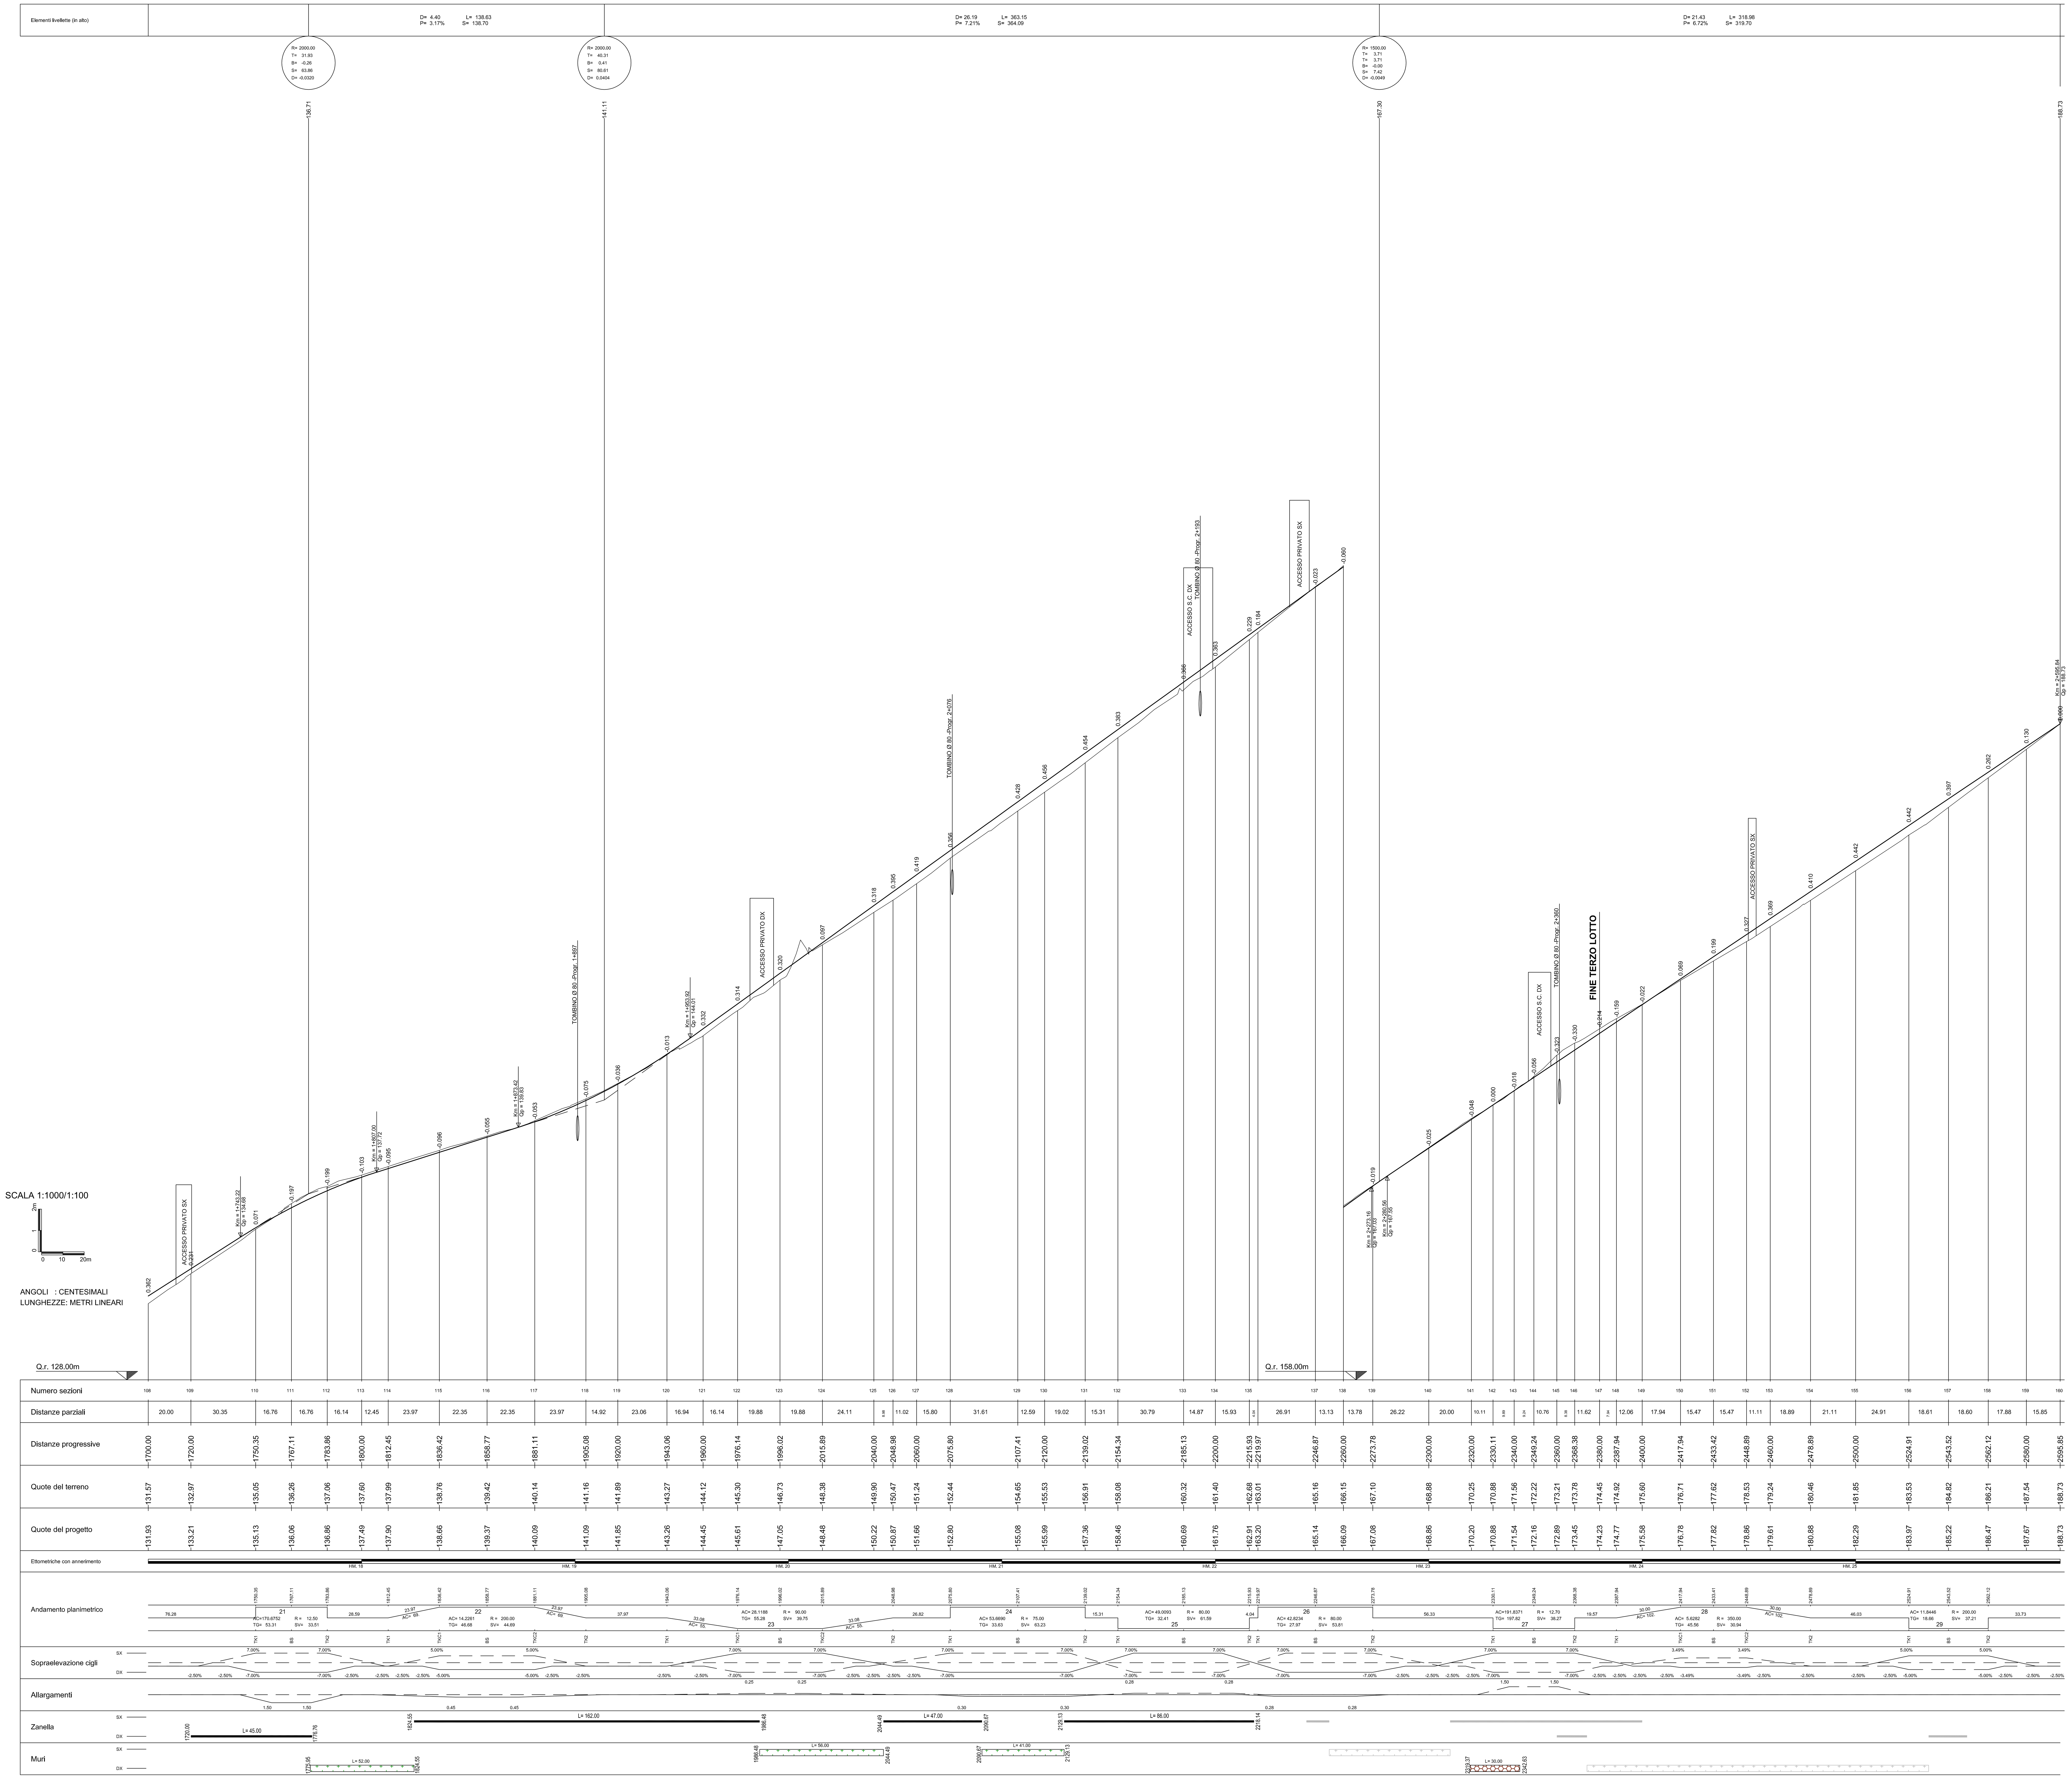

LEGENDA

- ZANELLA TIPO 1
- ZANELLA TIPO 2
- MURO A GABBIONI TIPO 1 (1 mq)
- MURO A GABBIONI TIPO 2 (3 mq)
- MURO A GABBIONI TIPO 3 (6 mq)
- MURO IN C.A. TIPO 3 (H=1.00)
- MURO IN C.A. TIPO 4 (H=2.00)
- MURO IN C.A. TIPO 5 (H=3.00)
- MURO IN C.A. TIPO 6 (H=4.00)

Provincia di Chieti
Settore Lavori Pubblici

PROGETTO ESECUTIVO

LAVORI DI SISTEMAZIONE STRADA PROVINCIALE S.S. 650
FONDO VALLE TRIGNO SCHIAVI D'ABRUZZO

III° Lotto Funzionale

PROFILO ALTIMENTRICO 3 DI 3
DA SEZ. 108 A SEZ. 160

STUDIO MONTEPARA INGEGNERIA CIVILE
SEDE
Via V. Simeoni n° 12
66036 Orsogna (CH)
Tel. 0871/869652
Email info@studiomontepara.it

Il Progettista
Prof. Ing. Antonio Montepara

TAVOLA
9.3

127	E	T	I	A	09.03	R0

Responsabile Unico del Procedimento

SCALA : 1:1000/1:100
DATA : 25/06/2010

Revisione	Data	Descrizione	Redatto	Controllato	Approvato
REV0					
REV1					
REV2					