
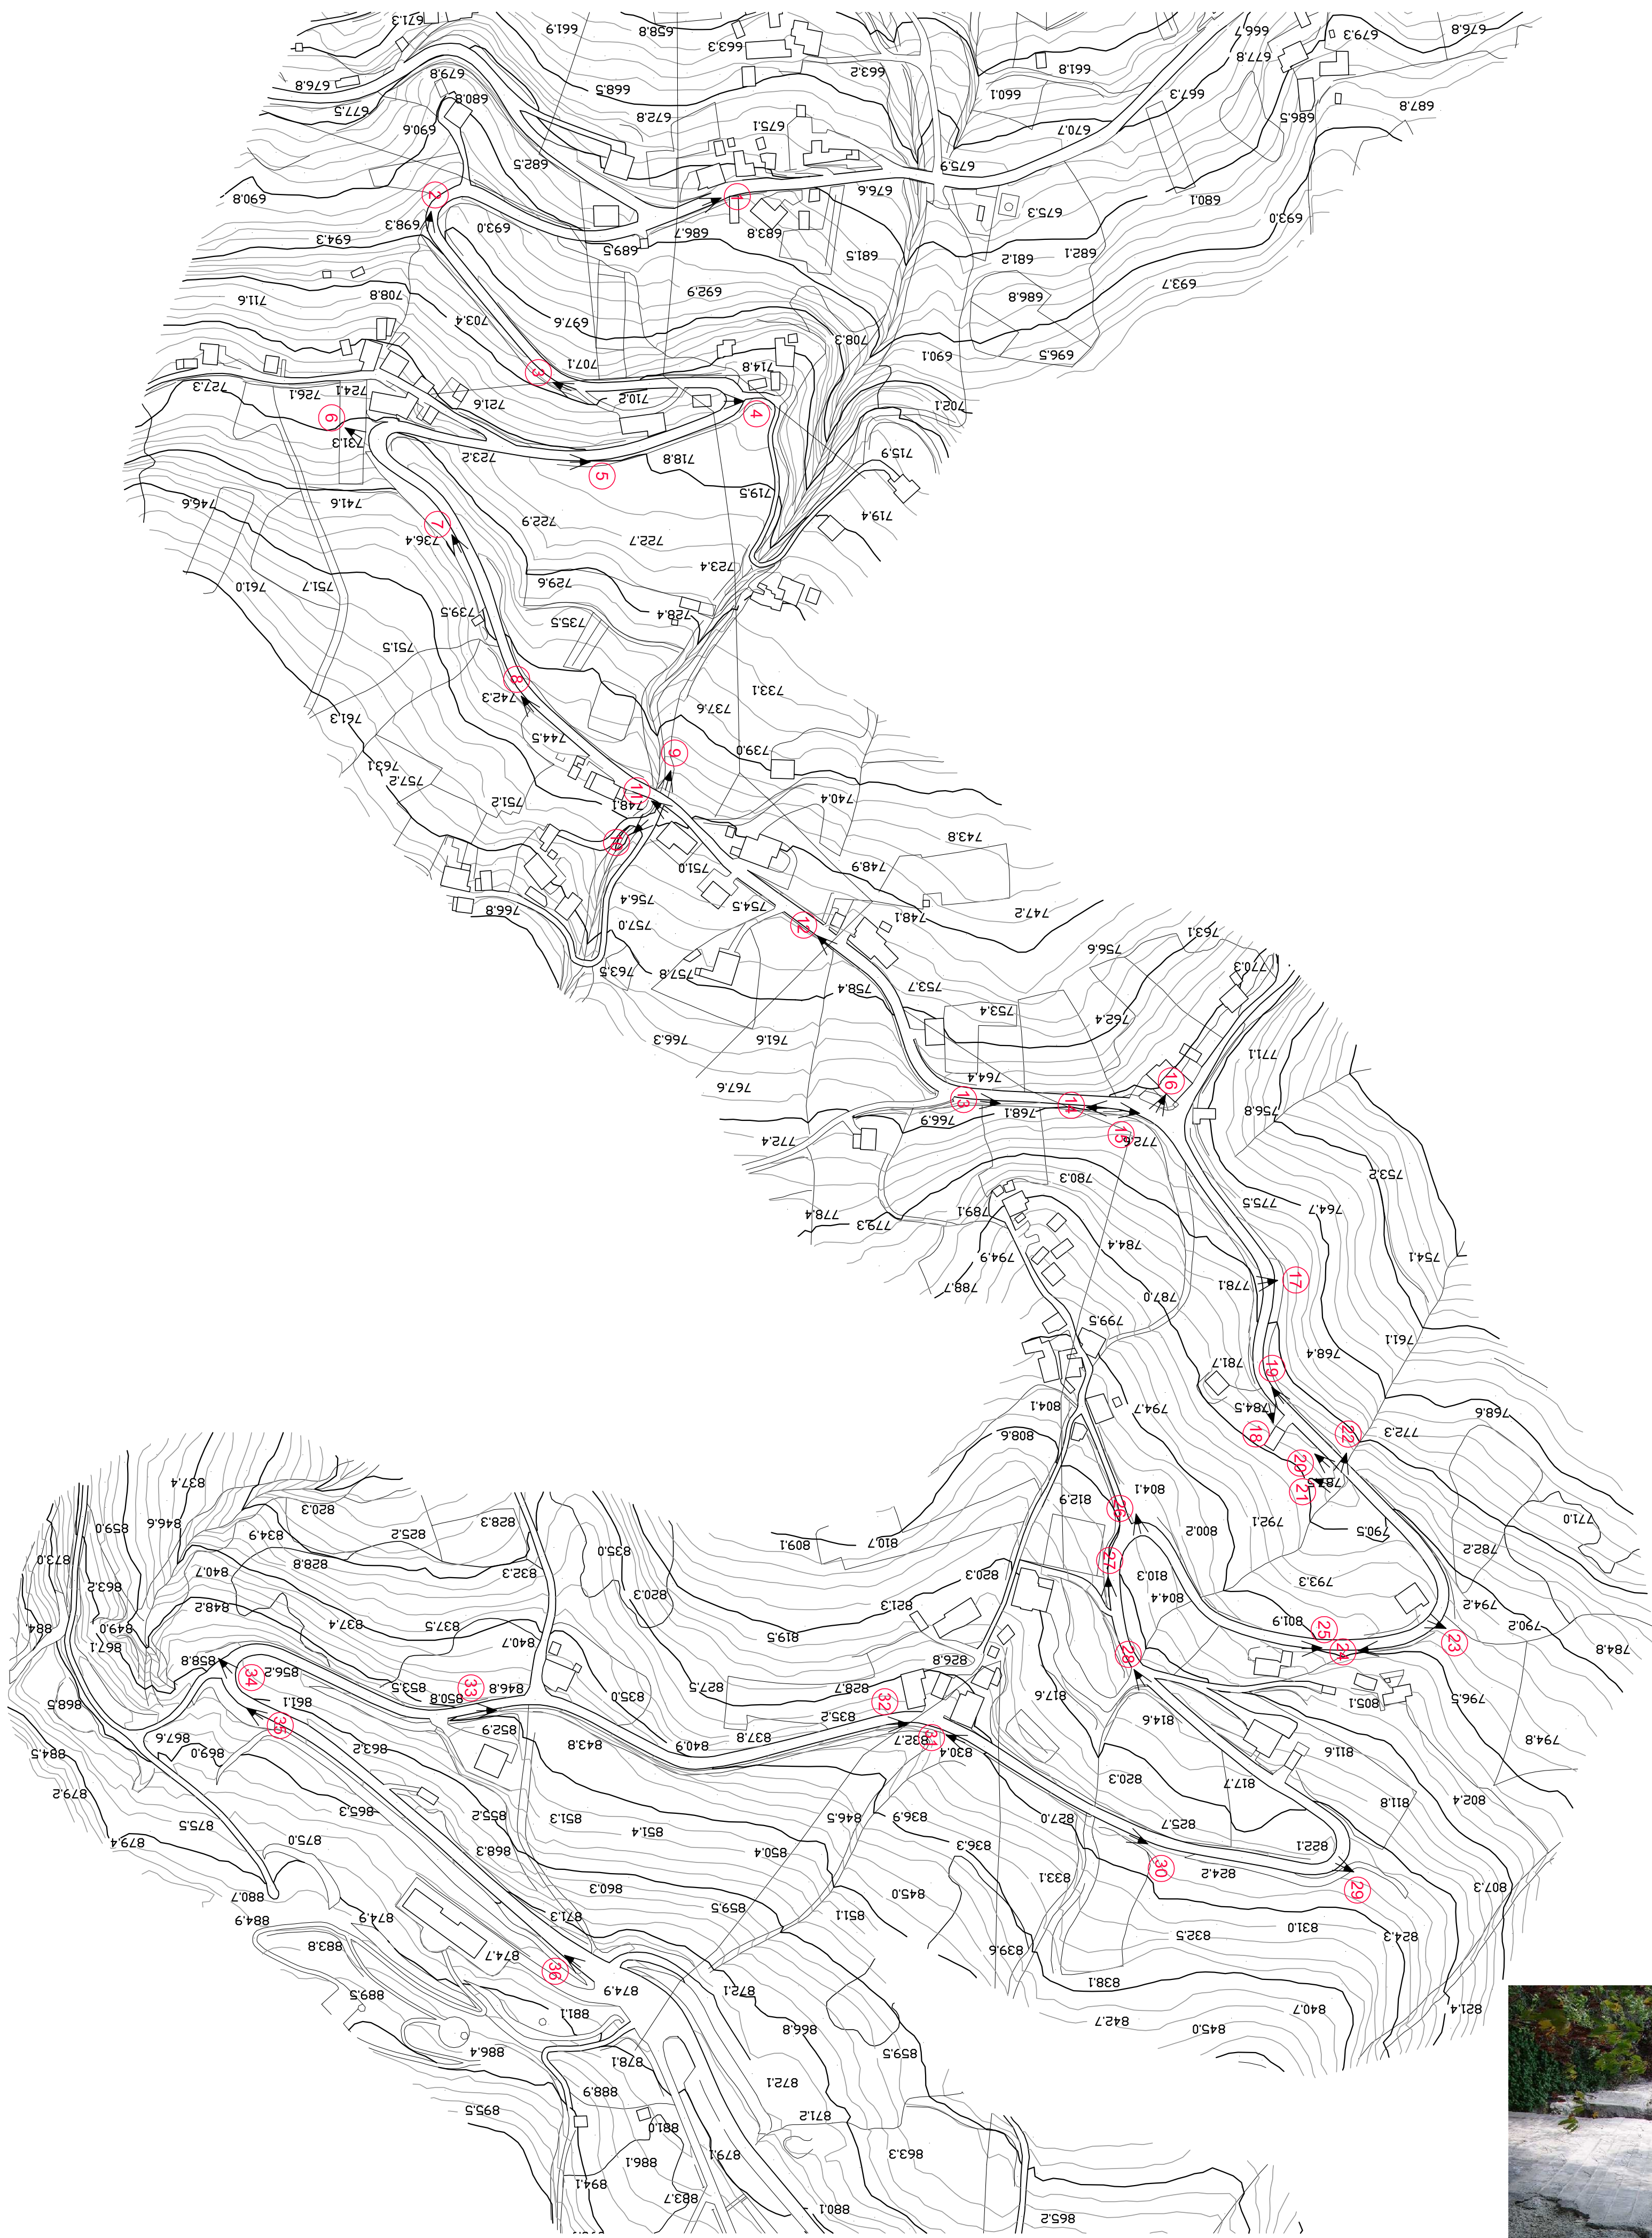
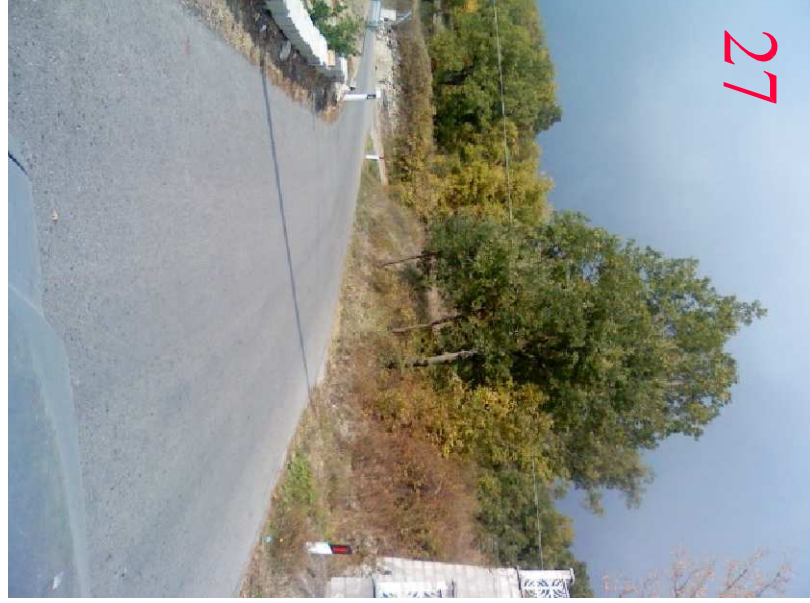
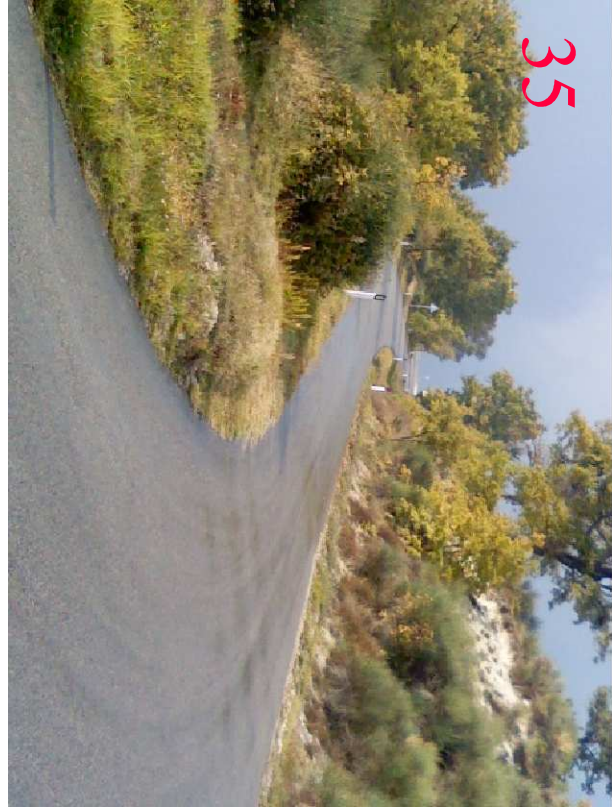
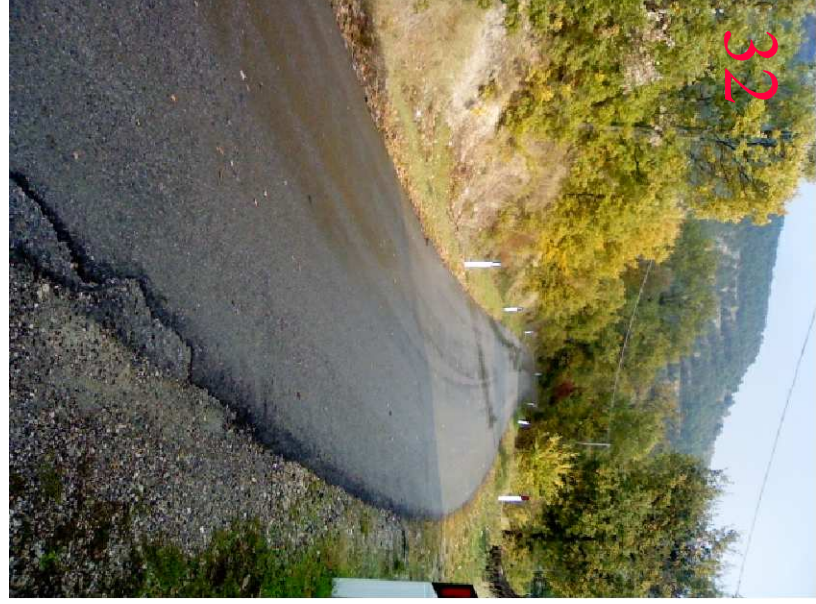
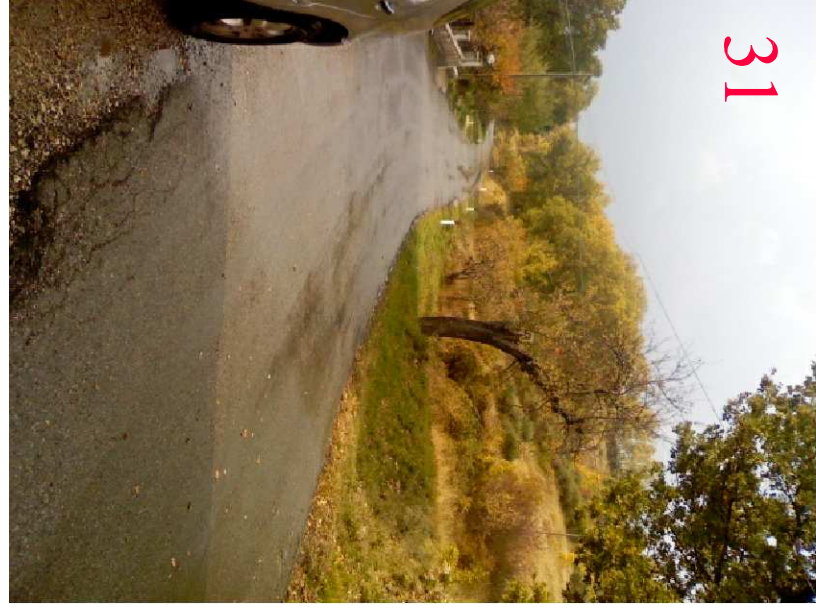
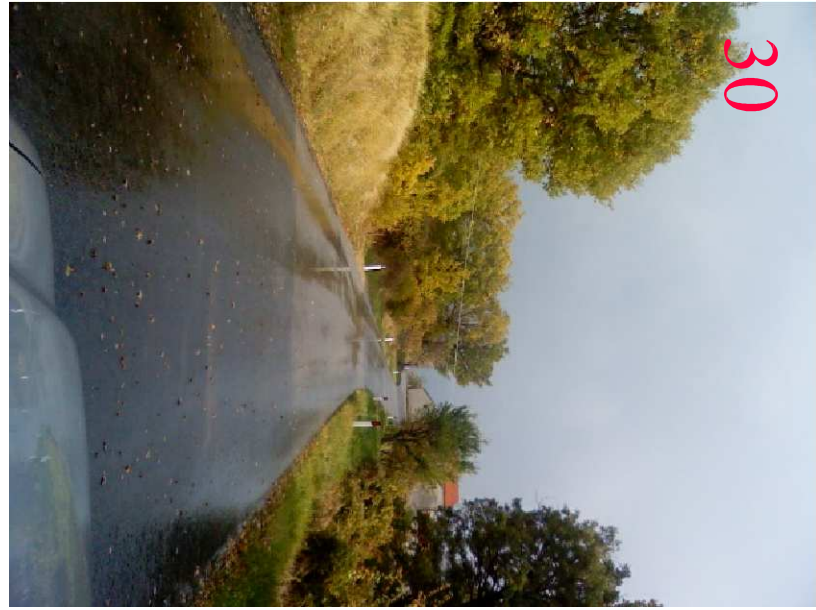
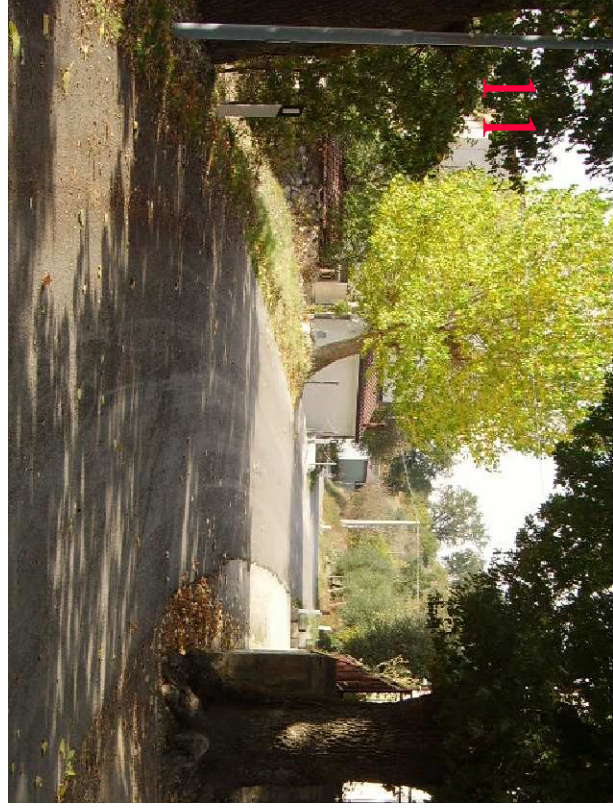
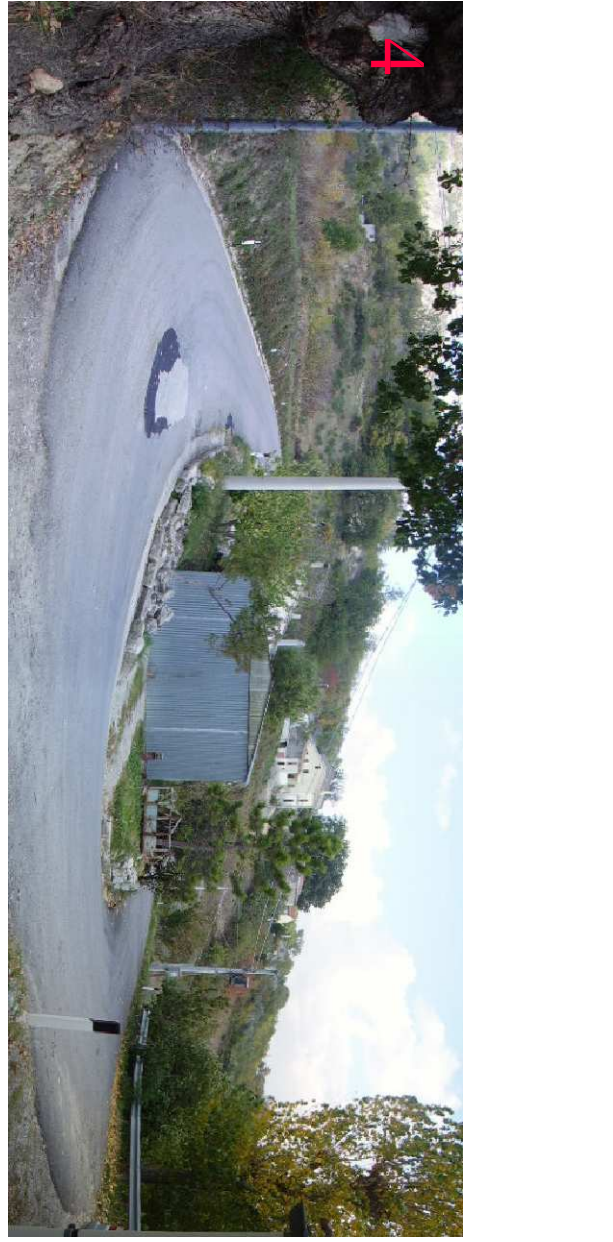
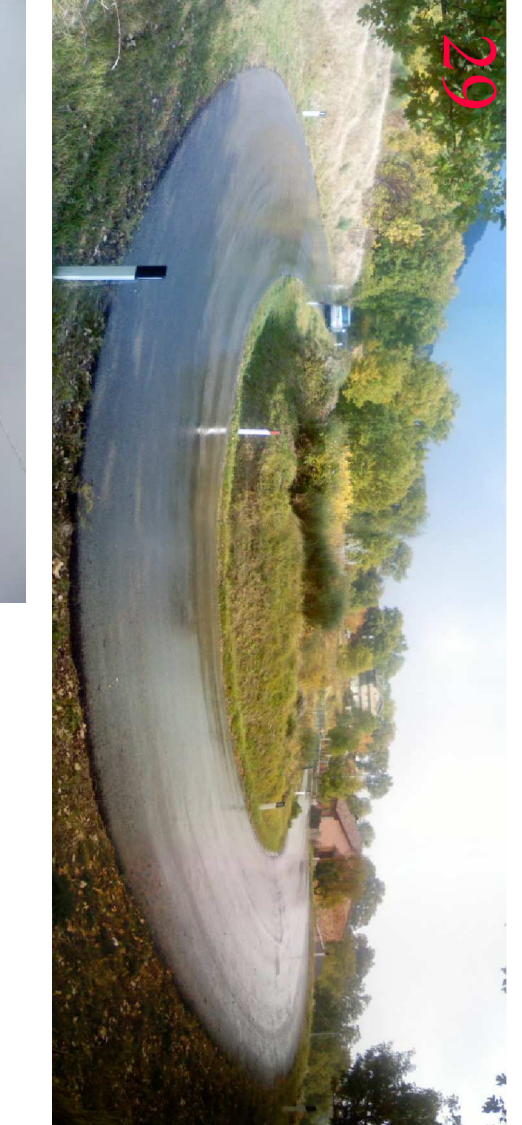
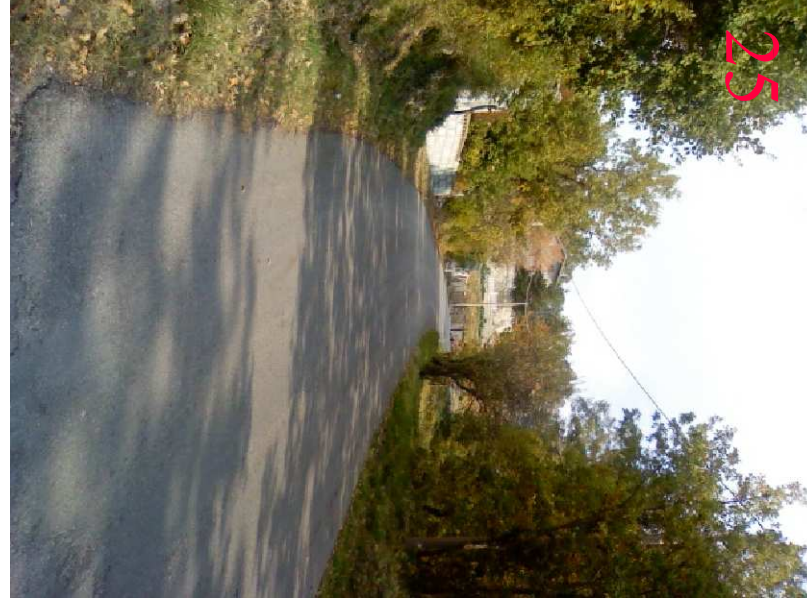
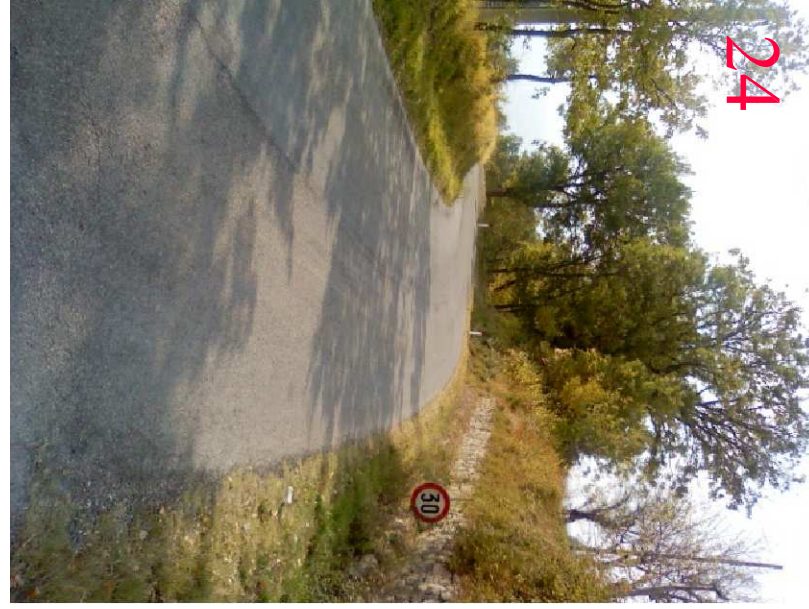
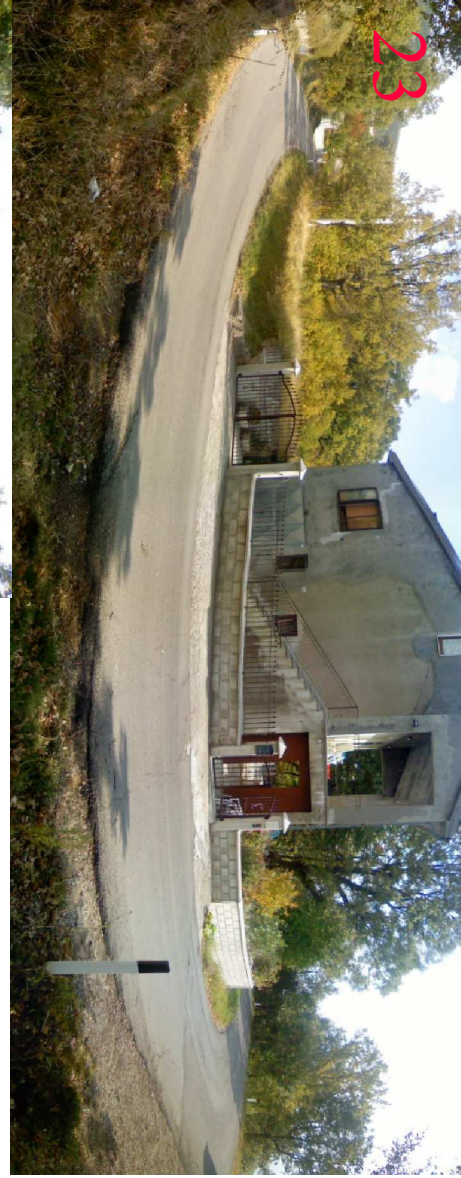
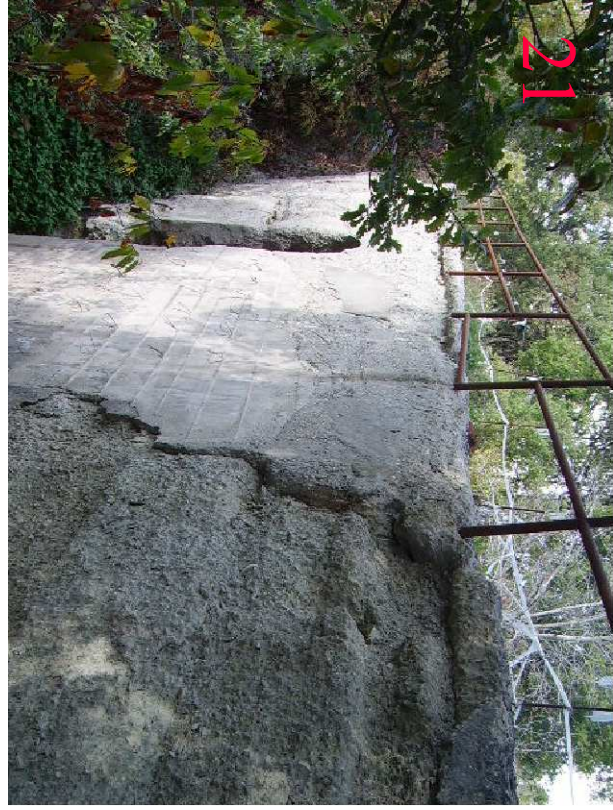
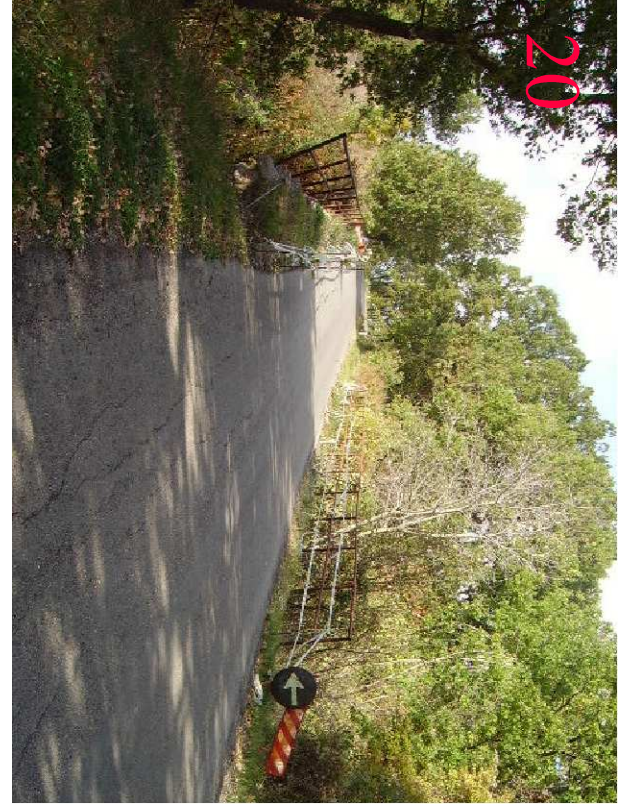
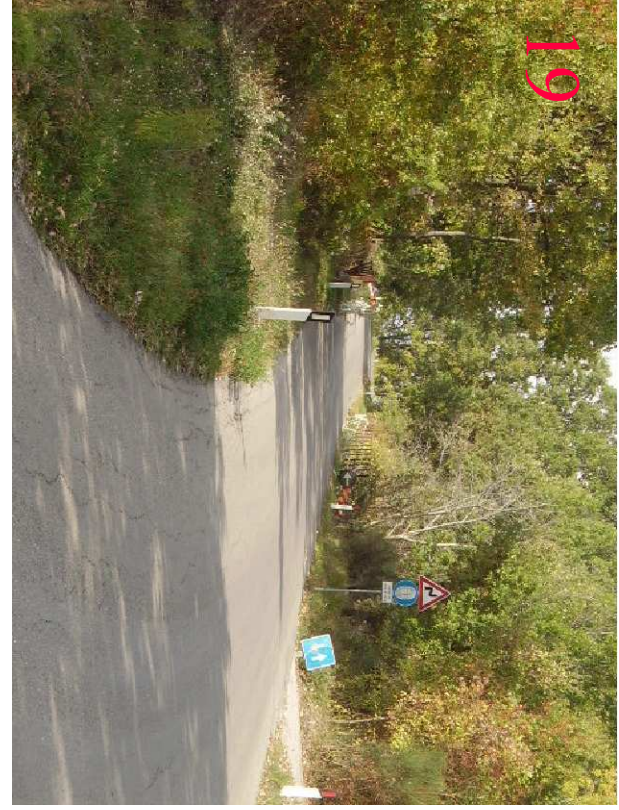


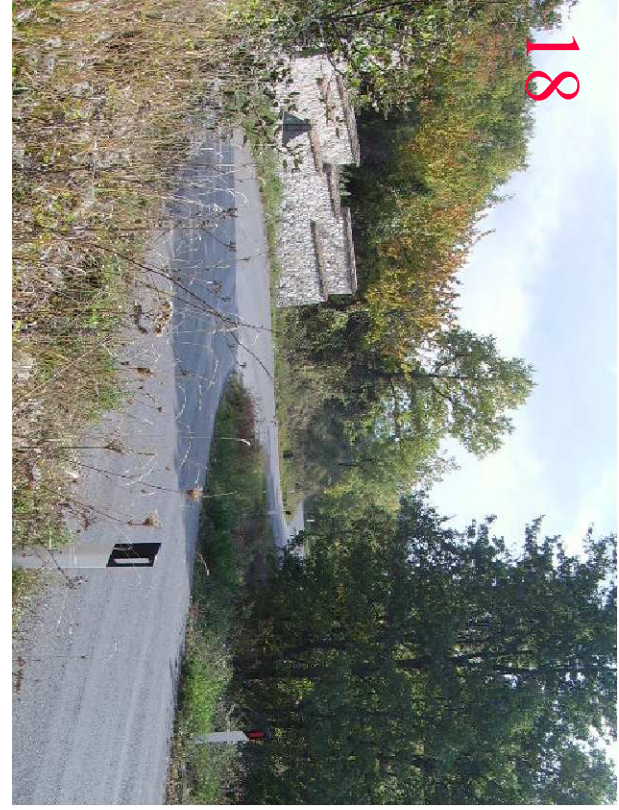

Provincia di Chieti
Settore Lavori Pubblici

LAVORI DI SISTEMAZIONE STRADA PROVINCIALE S.S. 650
FONDO VALLE TRICINO SCHIAVI D'ARIZZO
III° Lotto Funzionale
- STATO DI FATTO -
RILIEVO FOTOGRAFICO

STUDIO MONTAFANA Via S. Antonio 12 00187 Roma (RM) Tel. 06/49811111 www.studiomontafana.it		Il Progettista Prof. Ing. Antonio Montepara		TAVOLA 4	
Lavoro autorizzato dal Comune di Chieti Data di emissione: 20/06/2010 Valida per il territorio di Chieti Data di scadenza: 20/06/2010		Responsabile Tecnico del Progettamento Ing. Antonio Montepara		SCALA : 1:2.000 DATA: 20/06/2010	
Consulenze specifiche: Topografici: Geom. Cianci Giancarlo					
Revisione REVO REVI REX					
Data Elaborazione Stato Conservazione Revisione					