


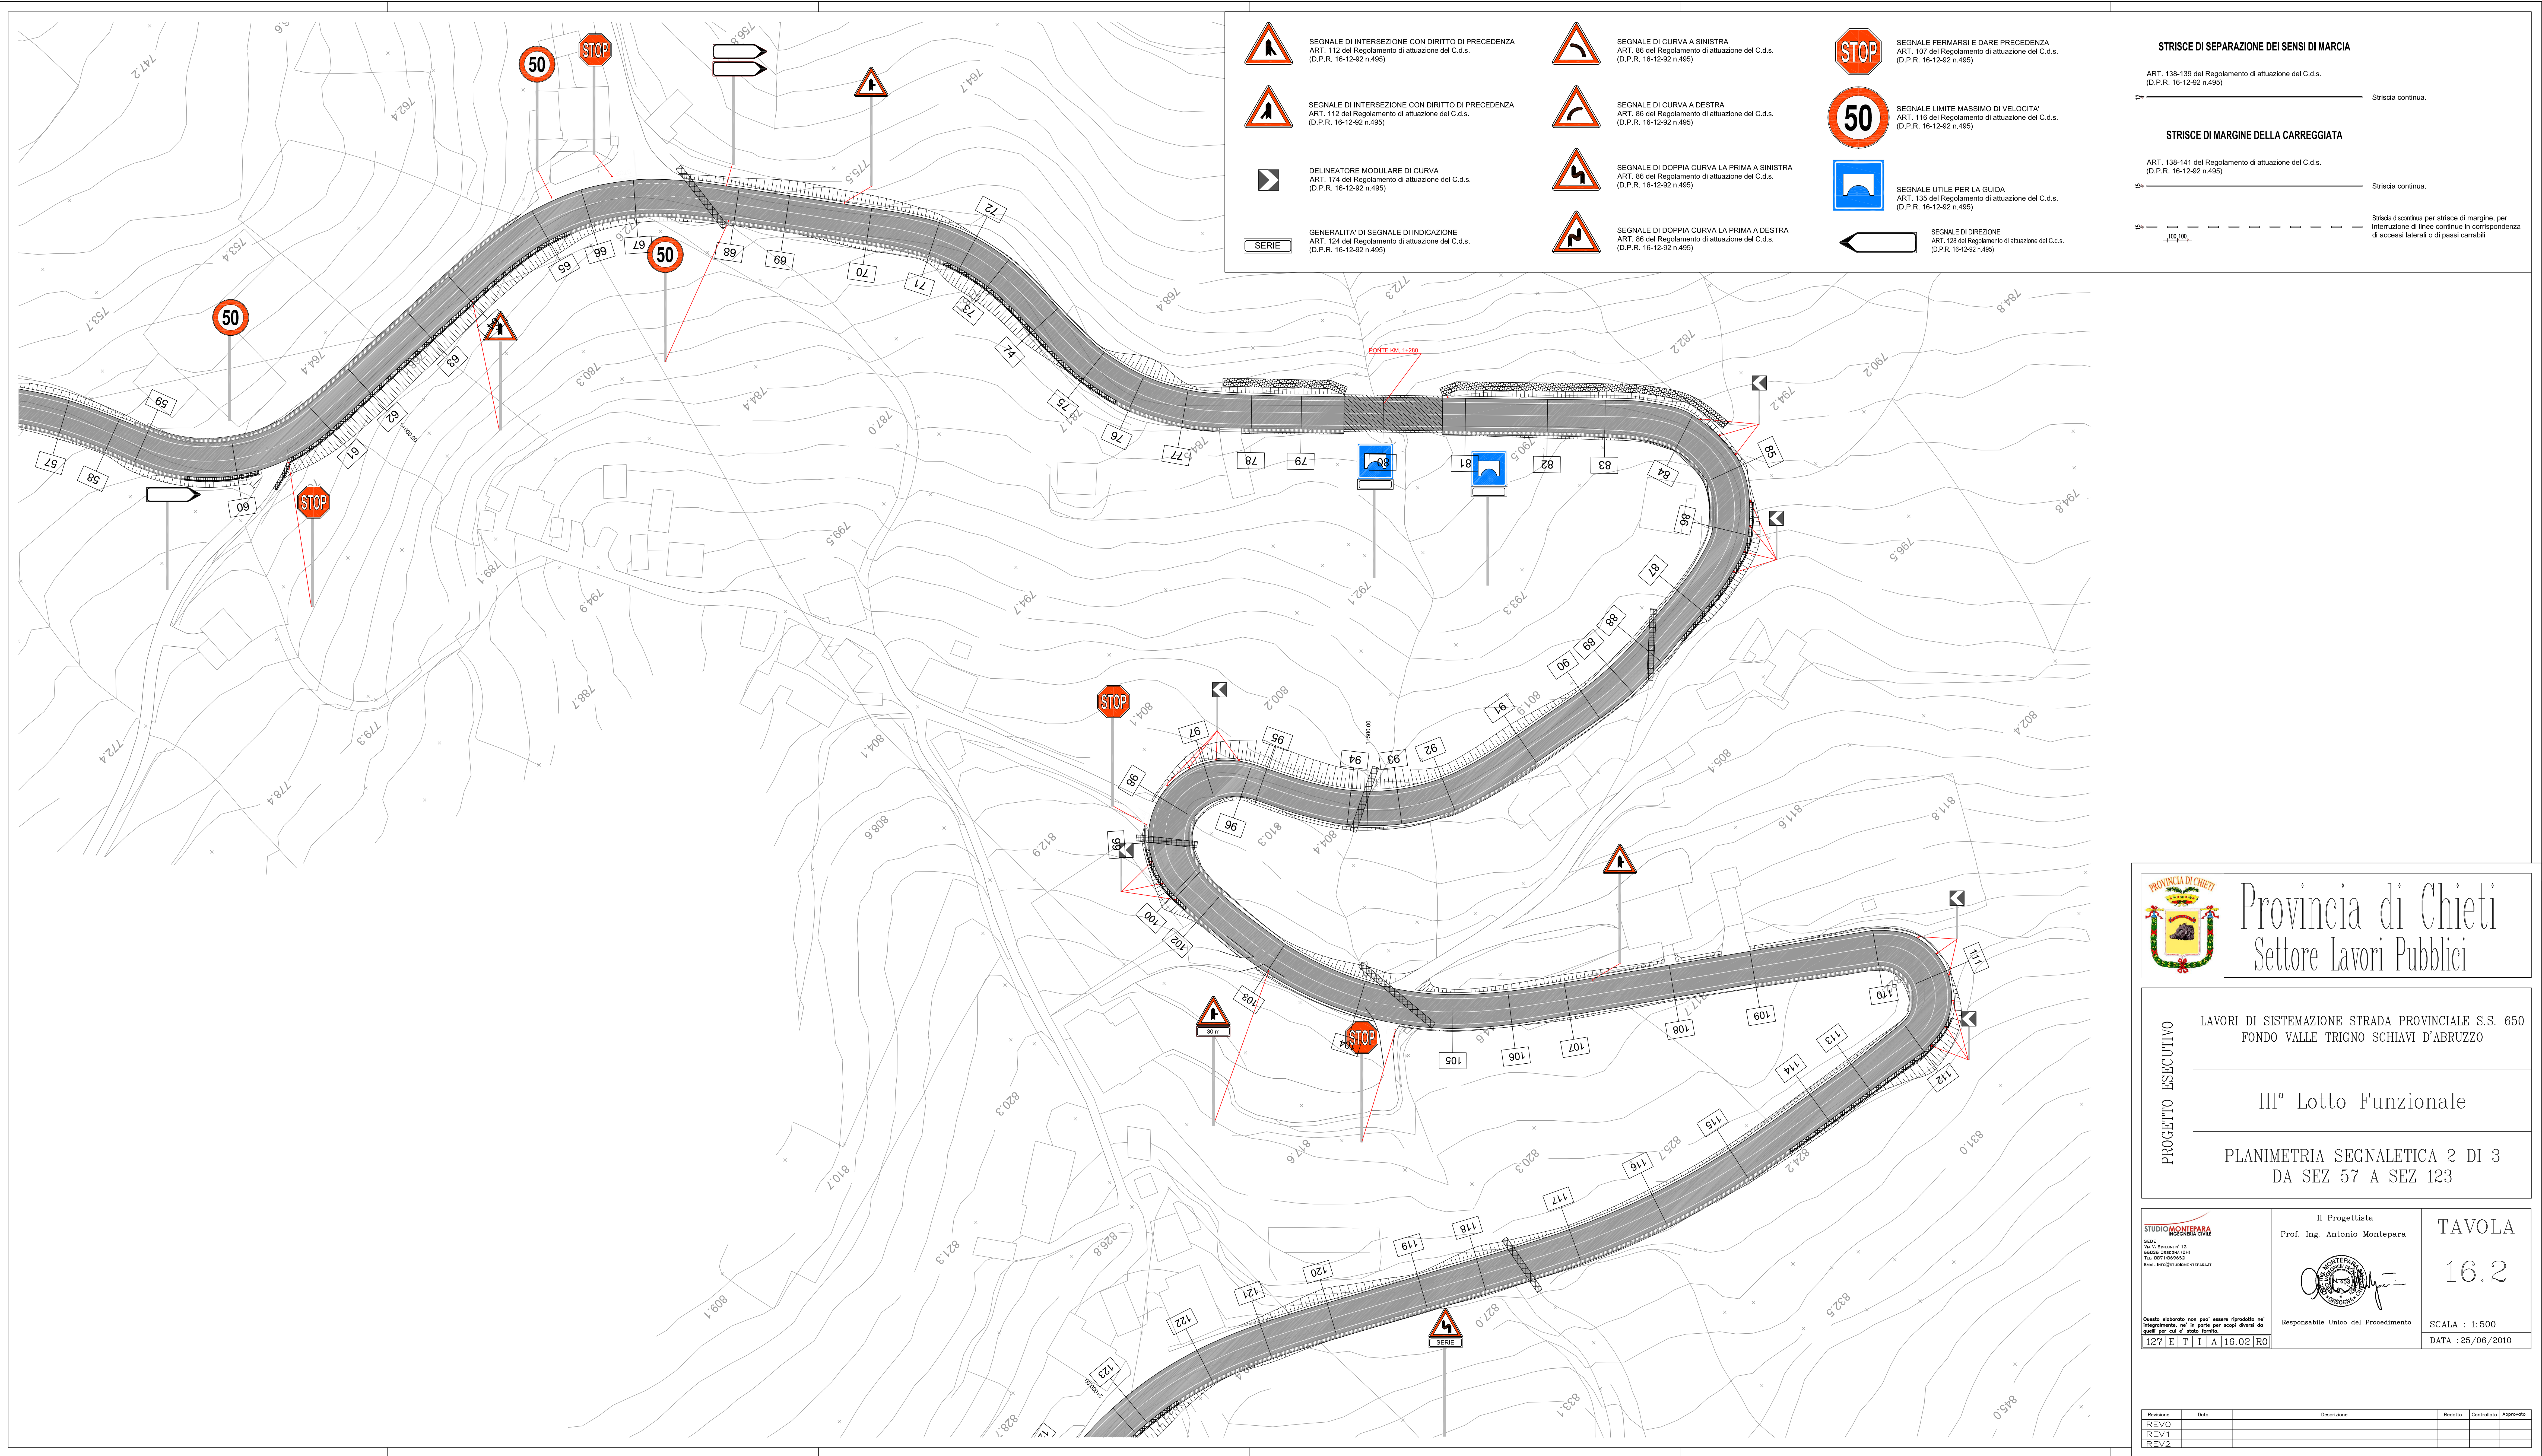

STRISCE DI SEPARAZIONE DEI SENSI DI MARCIA

ART. 138-139 del Regolamento di attuazione del C.d.s.
(D.P.R. 16-12-92 n.495)

STRISCE DI MARGINE DELLA CARREGGIATA

ART. 138-141 del Regolamento di attuazione del C.d.s.
(D.P.R. 16-12-92 n.495)

Striscia continua.
Striscia discontinua per striscia di margine, per
interruzione di linee continue in corrispondenza
di accessi laterali o di passi carrai

SEGNALE DI INTERSEZIONE CON DIRITTO DI PRECEDENZA
ART. 112 del Regolamento di attuazione del C.d.s.
(D.P.R. 16-12-92 n.495)

SEGNALE DI INTERSEZIONE CON DIRITTO DI PRECEDENZA
ART. 112 del Regolamento di attuazione del C.d.s.
(D.P.R. 16-12-92 n.495)

DELINEATORE MODULARE DI CURVA
ART. 174 del Regolamento di attuazione del C.d.s.
(D.P.R. 16-12-92 n.495)

GENERALITA' DI SEGNALE DI INDICAZIONE
ART. 124 del Regolamento di attuazione del C.d.s.
(D.P.R. 16-12-92 n.495)

SEGNALE DI CURVA A SINISTRA
ART. 86 del Regolamento di attuazione del C.d.s.
(D.P.R. 16-12-92 n.495)

SEGNALE DI CURVA A DESTRA
ART. 86 del Regolamento di attuazione del C.d.s.
(D.P.R. 16-12-92 n.495)

SEGNALE DI DOPPIA CURVA LA PRIMA A SINISTRA
ART. 86 del Regolamento di attuazione del C.d.s.
(D.P.R. 16-12-92 n.495)

SEGNALE DI DOPPIA CURVA LA PRIMA A DESTRA
ART. 86 del Regolamento di attuazione del C.d.s.
(D.P.R. 16-12-92 n.495)

SEGNALE FERMARSI E DARE PRECEDENZA
ART. 107 del Regolamento di attuazione del C.d.s.
(D.P.R. 16-12-92 n.495)

SEGNALE LIMITE MASSIMO DI VELOCITA'
ART. 115 del Regolamento di attuazione del C.d.s.
(D.P.R. 16-12-92 n.495)

SEGNALE UTILE PER LA GUIDA
ART. 135 del Regolamento di attuazione del C.d.s.
(D.P.R. 16-12-92 n.495)

SEGNALE DI DIREZIONE
ART. 128 del Regolamento di attuazione del C.d.s.
(D.P.R. 16-12-92 n.495)



Provincia di Chieti
Settore Lavori Pubblici

PROGETTO ESECUTIVO

LAVORI DI SISTEMAZIONE STRADA PROVINCIALE S.S. 650
FONDO VALLE TRIGNO SCHIAVI D'ABRUZZO

III° Lotto Funzionale

PLANIMETRIA SEGNALETICA 2 DI 3
DA SEZ 57 A SEZ 123

STUDIO MONTEPARA
INGEGNERIA
VIA S. VINCENZO 13
66020 S. VINCENZO
Tel. 0871/649652
Email: sergio@studiomontepara.it

Il Progettista
Prof. Ing. Antonio Montepara

Responsabile Unico del Procedimento

TAVOLA

16.2

Questo elaborato non può essere riprodotto né
trasformato, né in parte, per scopi diversi da
quelli per cui è stato fornito.

127 E T T I A 16.02 RO

SCALA : 1:500
DATA : 25/06/2010

Revisione	Data	Descrizione	Redatto	Controllato	Approvato
REVO					
REV1					
REV2					