


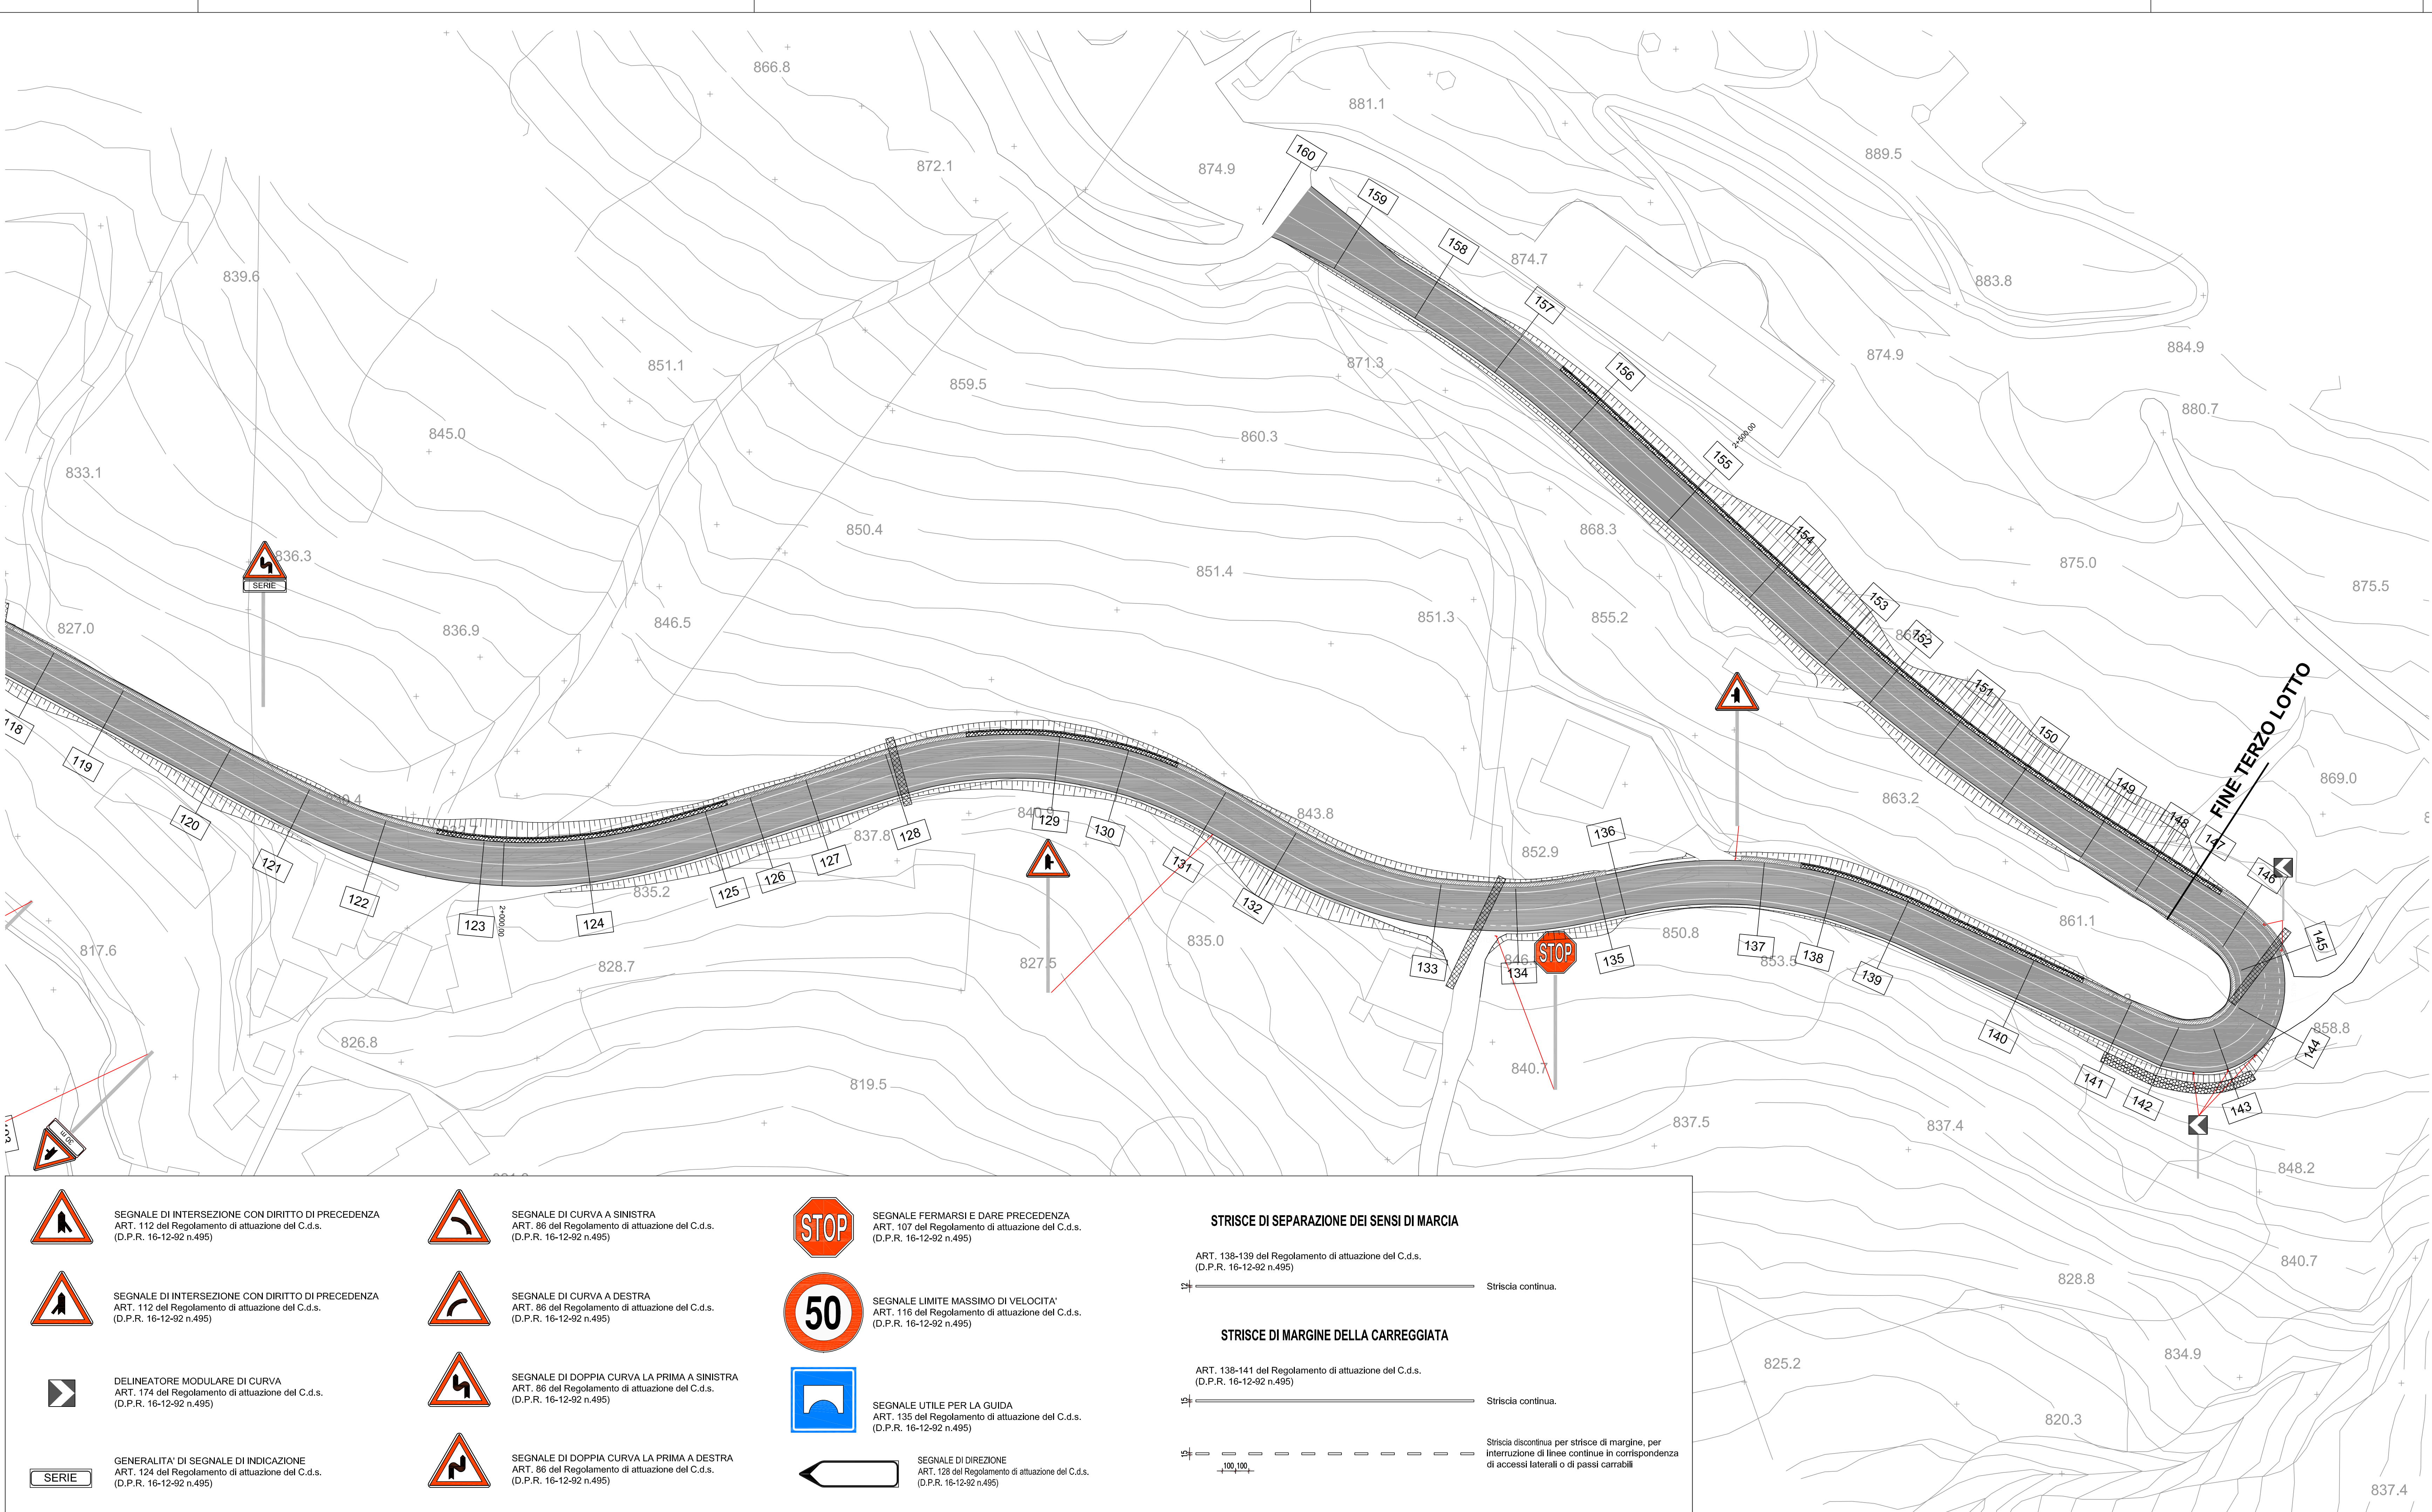



Provincia di Chieti
Settore Lavori Pubblici

PROGETTO ESECUTIVO


LAVORI DI SISTEMAZIONE STRADA PROVINCIALE S.S. 650
FONDO VALLE TRIGNO SCHIAVI D'ABRUZZO

III° Lotto Funzionale

PLANIMETRIA SEGNALETICA 3 DI 3
DA SEZ 119 A SEZ 160

STUDIO MONTEPARA
INGEGNERIA CIVILE

Il Progettista
Prof. Ing. Antonio Montepara

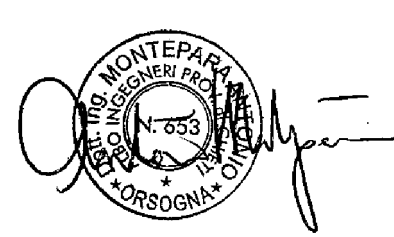

Responsabile Unico del Procedimento

TAVOLA
16.3

Questo elaborato non può essere riprodotto né
integrato, né in parte, né integralmente, senza
il permesso scritto del progettista.

127 | E | T | I | A | 16.03 | RO

Revisione
REV.0
REV.1
REV.2

Descrizione

Redatto
Controllato
Approvato



SEGNALE DI INTERSEZIONE CON DIRITTO DI PRECEDENZA
ART. 112 del Regolamento di attuazione del C.d.s.
(D.P.R. 16-12-92 n.495)



SEGNALE DI INTERSEZIONE CON DIRITTO DI PRECEDENZA
ART. 112 del Regolamento di attuazione del C.d.s.
(D.P.R. 16-12-92 n.495)



DELINEATORE MODULARE DI CURVA
ART. 174 del Regolamento di attuazione del C.d.s.
(D.P.R. 16-12-92 n.495)



GENERALITA' DI SEGNALE DI INDICAZIONE
ART. 124 del Regolamento di attuazione del C.d.s.
(D.P.R. 16-12-92 n.495)



SEGNALE DI CURVA A SINISTRA
ART. 86 del Regolamento di attuazione del C.d.s.
(D.P.R. 16-12-92 n.495)



SEGNALE DI CURVA A DESTRA
ART. 86 del Regolamento di attuazione del C.d.s.
(D.P.R. 16-12-92 n.495)



SEGNALE DI DOPPIA CURVA LA PRIMA A SINISTRA
ART. 86 del Regolamento di attuazione del C.d.s.
(D.P.R. 16-12-92 n.495)




SEGNALE DI DOPPIA CURVA LA PRIMA A DESTRA
ART. 86 del Regolamento di attuazione del C.d.s.
(D.P.R. 16-12-92 n.495)




SEGNALE FERMARSI E DARE PRECEDENZA
ART. 107 del Regolamento di attuazione del C.d.s.
(D.P.R. 16-12-92 n.495)



SEGNALE LIMITE MASSIMO DI VELOCITA'
ART. 115 del Regolamento di attuazione del C.d.s.
(D.P.R. 16-12-92 n.495)

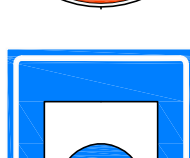

SEGNALE UTILE PER LA GUIDA
ART. 135 del Regolamento di attuazione del C.d.s.
(D.P.R. 16-12-92 n.495)

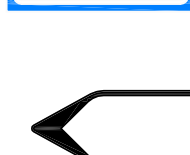

SEGNALE DI DIREZIONE
ART. 128 del Regolamento di attuazione del C.d.s.
(D.P.R. 16-12-92 n.495)

STRISCE DI SEPARAZIONE DEI SENSI DI MARCIA

ART. 138-139 del Regolamento di attuazione del C.d.s.
(D.P.R. 16-12-92 n.495)

Striscia continua.

STRISCE DI MARGINE DELLA CARREGGIATA

ART. 138-141 del Regolamento di attuazione del C.d.s.
(D.P.R. 16-12-92 n.495)

Striscia continua.

Striscia discontinua per striscia di margine, per
interruzione di linee continue in corrispondenza
di accessi laterali o di passi carrabili