


SEZIONE
SCALA 1:10

PROSPETTO
SCALA 1:20

PIANTA
SCALA 1:20

BARRIERA BORDO LATERALE DI CLASSE H2

POS.	DESCRIZIONE COMPONENTI
1	RAIL
2	"M" MASTO
3	"M" DESIGNATORE SPEC.
4	BOLLONE M18 TT
5	BOLLONE M18 TT

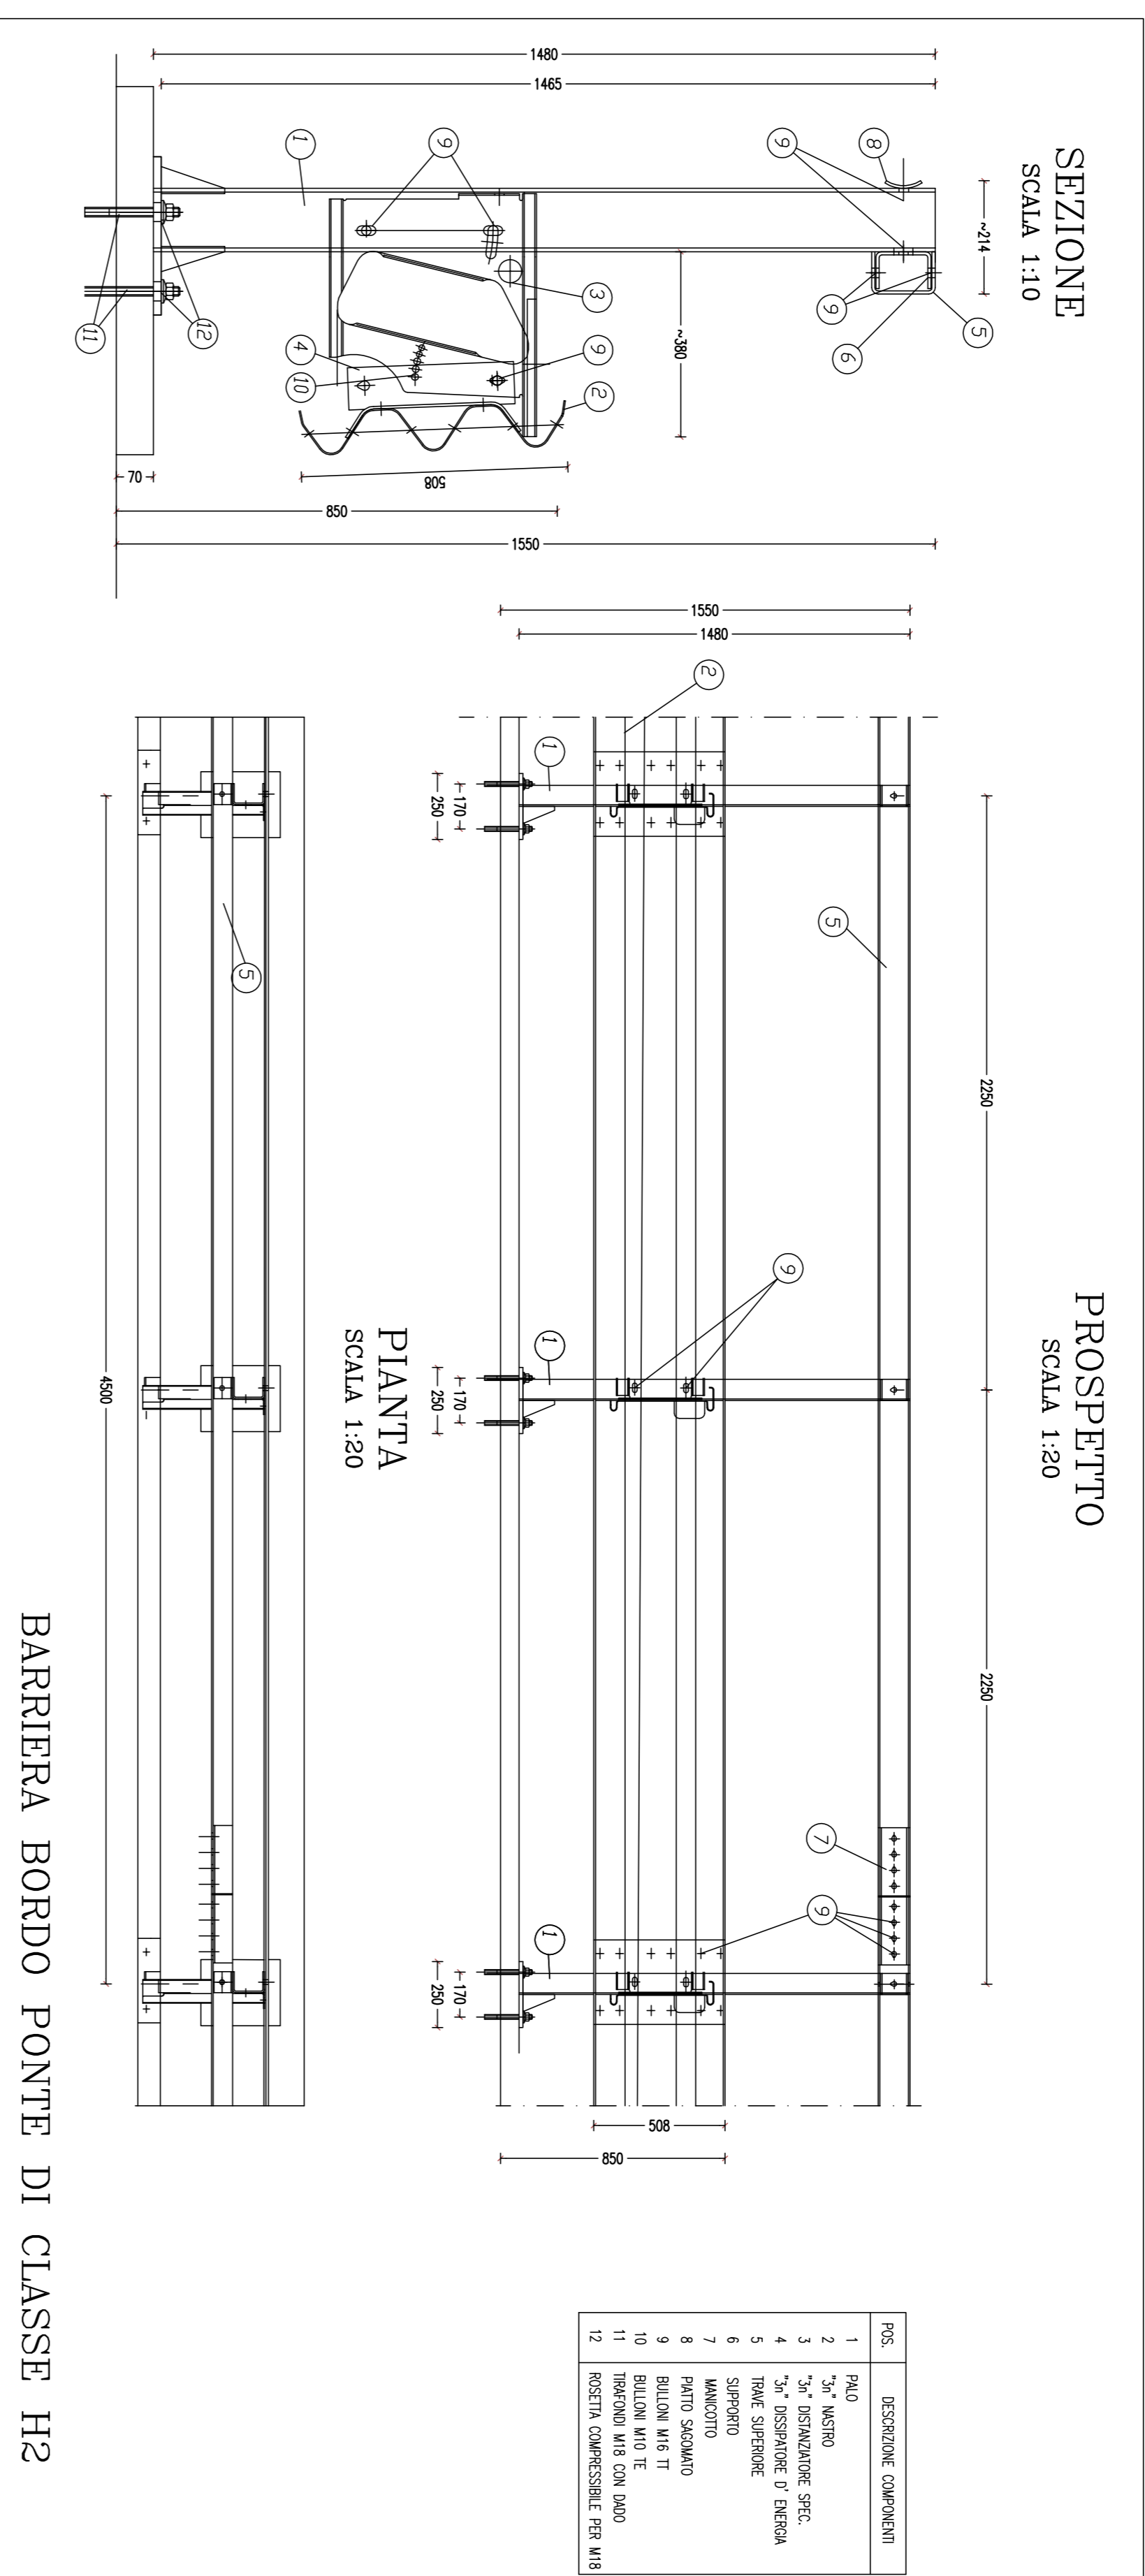

SEZIONE
SCALA 1:10

PROSPETTO
SCALA 1:20

PIANTA
SCALA 1:20

BARRIERA BORDO PONTE DI CLASSE H2

POS.	DESCRIZIONE COMPONENTI
1	RAIL
2	"M" MASTO
3	"M" DESIGNATORE SPEC.
4	"M" DESIGNATORE D'ENERGIA
5	TRAVE SUPERIORE
6	SPERONE
7	MANICOTTO
8	PARTO SCALMATO
9	BOLLONE M18 TT
10	BOLLONE M18 TT
11	TRAFORONI M18 CON DADO
12	ROSETTA COMPRESSIBILE PER M18



Provincia di Chieti
Settore Lavori Pubblici

PROGETTO ESECUTIVO
LAVORI DI SISTEMAZIONE STRADA PROVINCIALE S.S. 650
FONDO VALLE TRIGNO SCHIAVI D'ABRUZZO
III° Lotto Funzionale
TIPOLOGICI BARRIERA

STUDIO **MONTEPARA**
INGEGNERIA
Viale Mazzini, n° 12
46018 Ostia Lido (VT)
Tel. 0771 898982
Email: info@studiomontepara.it

Il Progettista
Prof. Ing. Antonio Montepara

Responsabile Unico del Procedimento

TAVOLA
17.4

SCALA : 1:500
DATA : 25/06/2010

Questo elaborato non può essere riprodotto né integralmente, né in parte per scopi diversi da quelli per cui è stato fornito.

127 E T T I A I 17.04 RO

Revisione	Data	Descrizione	Redatto	Comprovato/Approvato
REVO				
REV1				
REV2				