



Provincia di Chieti Settore n.6

Pianificazione , Progettazione e manutenzione stradale - Concessioni - Espropri

LAVORI DI SISTEMAZIONE E ADEGUAMENTO DELLA
S.P.184 "FONDO VALLE TRESTE" - V° lotto funzionale
compreso tra il Km.11+751 e il Km.12+894

PROGETTO ESECUTIVO

IL PROGETTISTA
Ing. Valentino SANSIVIERO

I Collaboratori

Arch. Domenica NATALE

Ing. Silvia SANSIVIERO

II R.U.P.
(Dott. Ing. Carlo CRISTINI)

DIAGRAMMA DELLE VELOCITA'


DATA

SCALA


ALL.

5.7

Aggiornamenti:

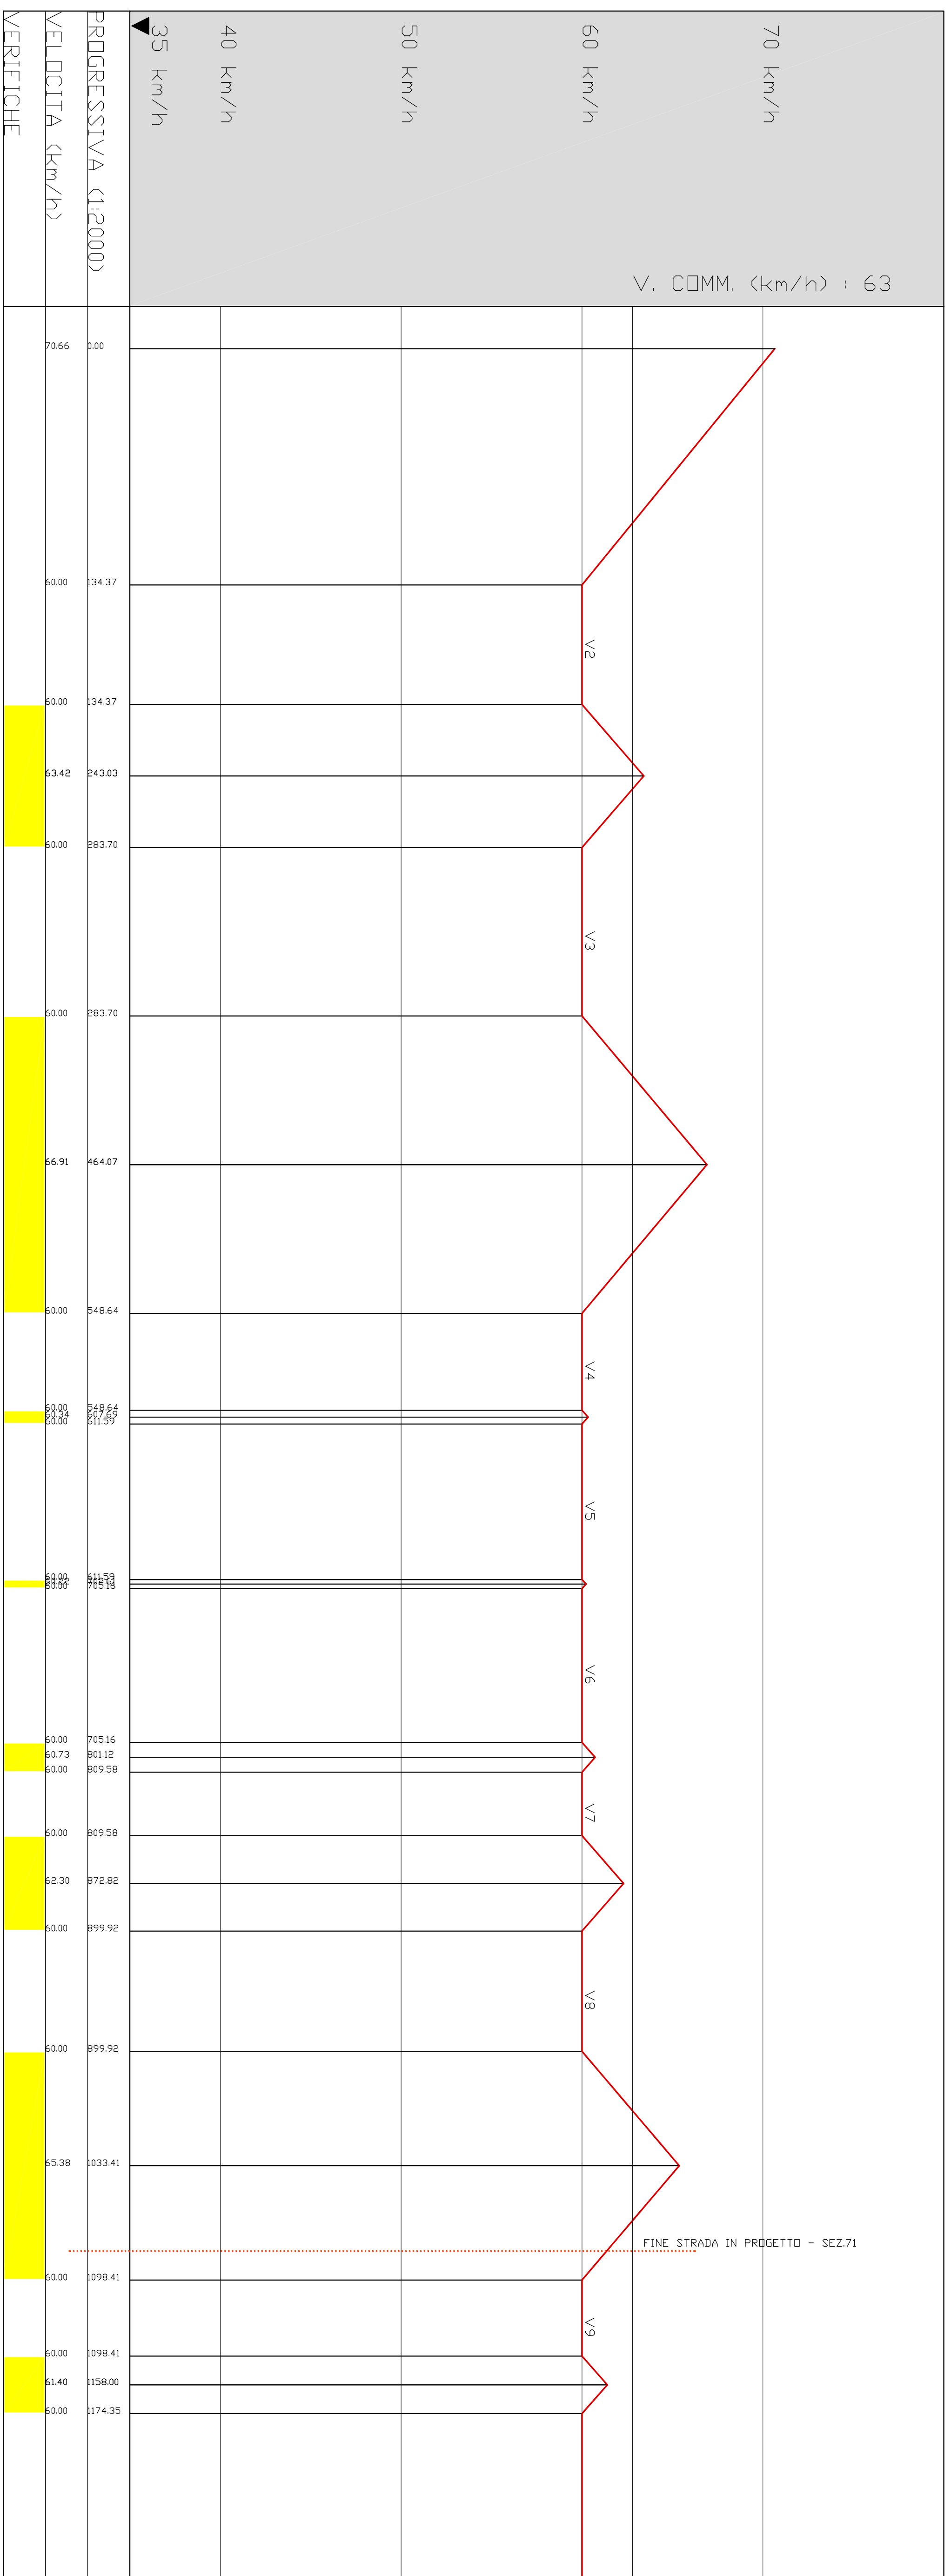

PROGETTO ESECUTIVO

 Provincia di Chieti Settore n.6 Pianificazione , Progettazione e manutenzione stradale - Concessionari - Espropri	
LAVORI DI SISTEMAZIONE E ADEGUAMENTO DELLA S.P.184 "FONDO VALLE TRESTE" - V° lotto funzionale compreso tra il Km. 11+751 e il Km. 12+894	
IL PROGETTISTA Ing. Valentino SANSVIERO	
I Collaboratori: Arch. Daniela NATALE Ing. Silvia SANSVIERO	IL R.U.P. (Dot. Ing.Carlo CRISTINI)
DIAGRAMMA DELLE VELOCITA'	
DATA _____	SCALA _____ ALL. 5.7
Aggiornamenti: _____	