


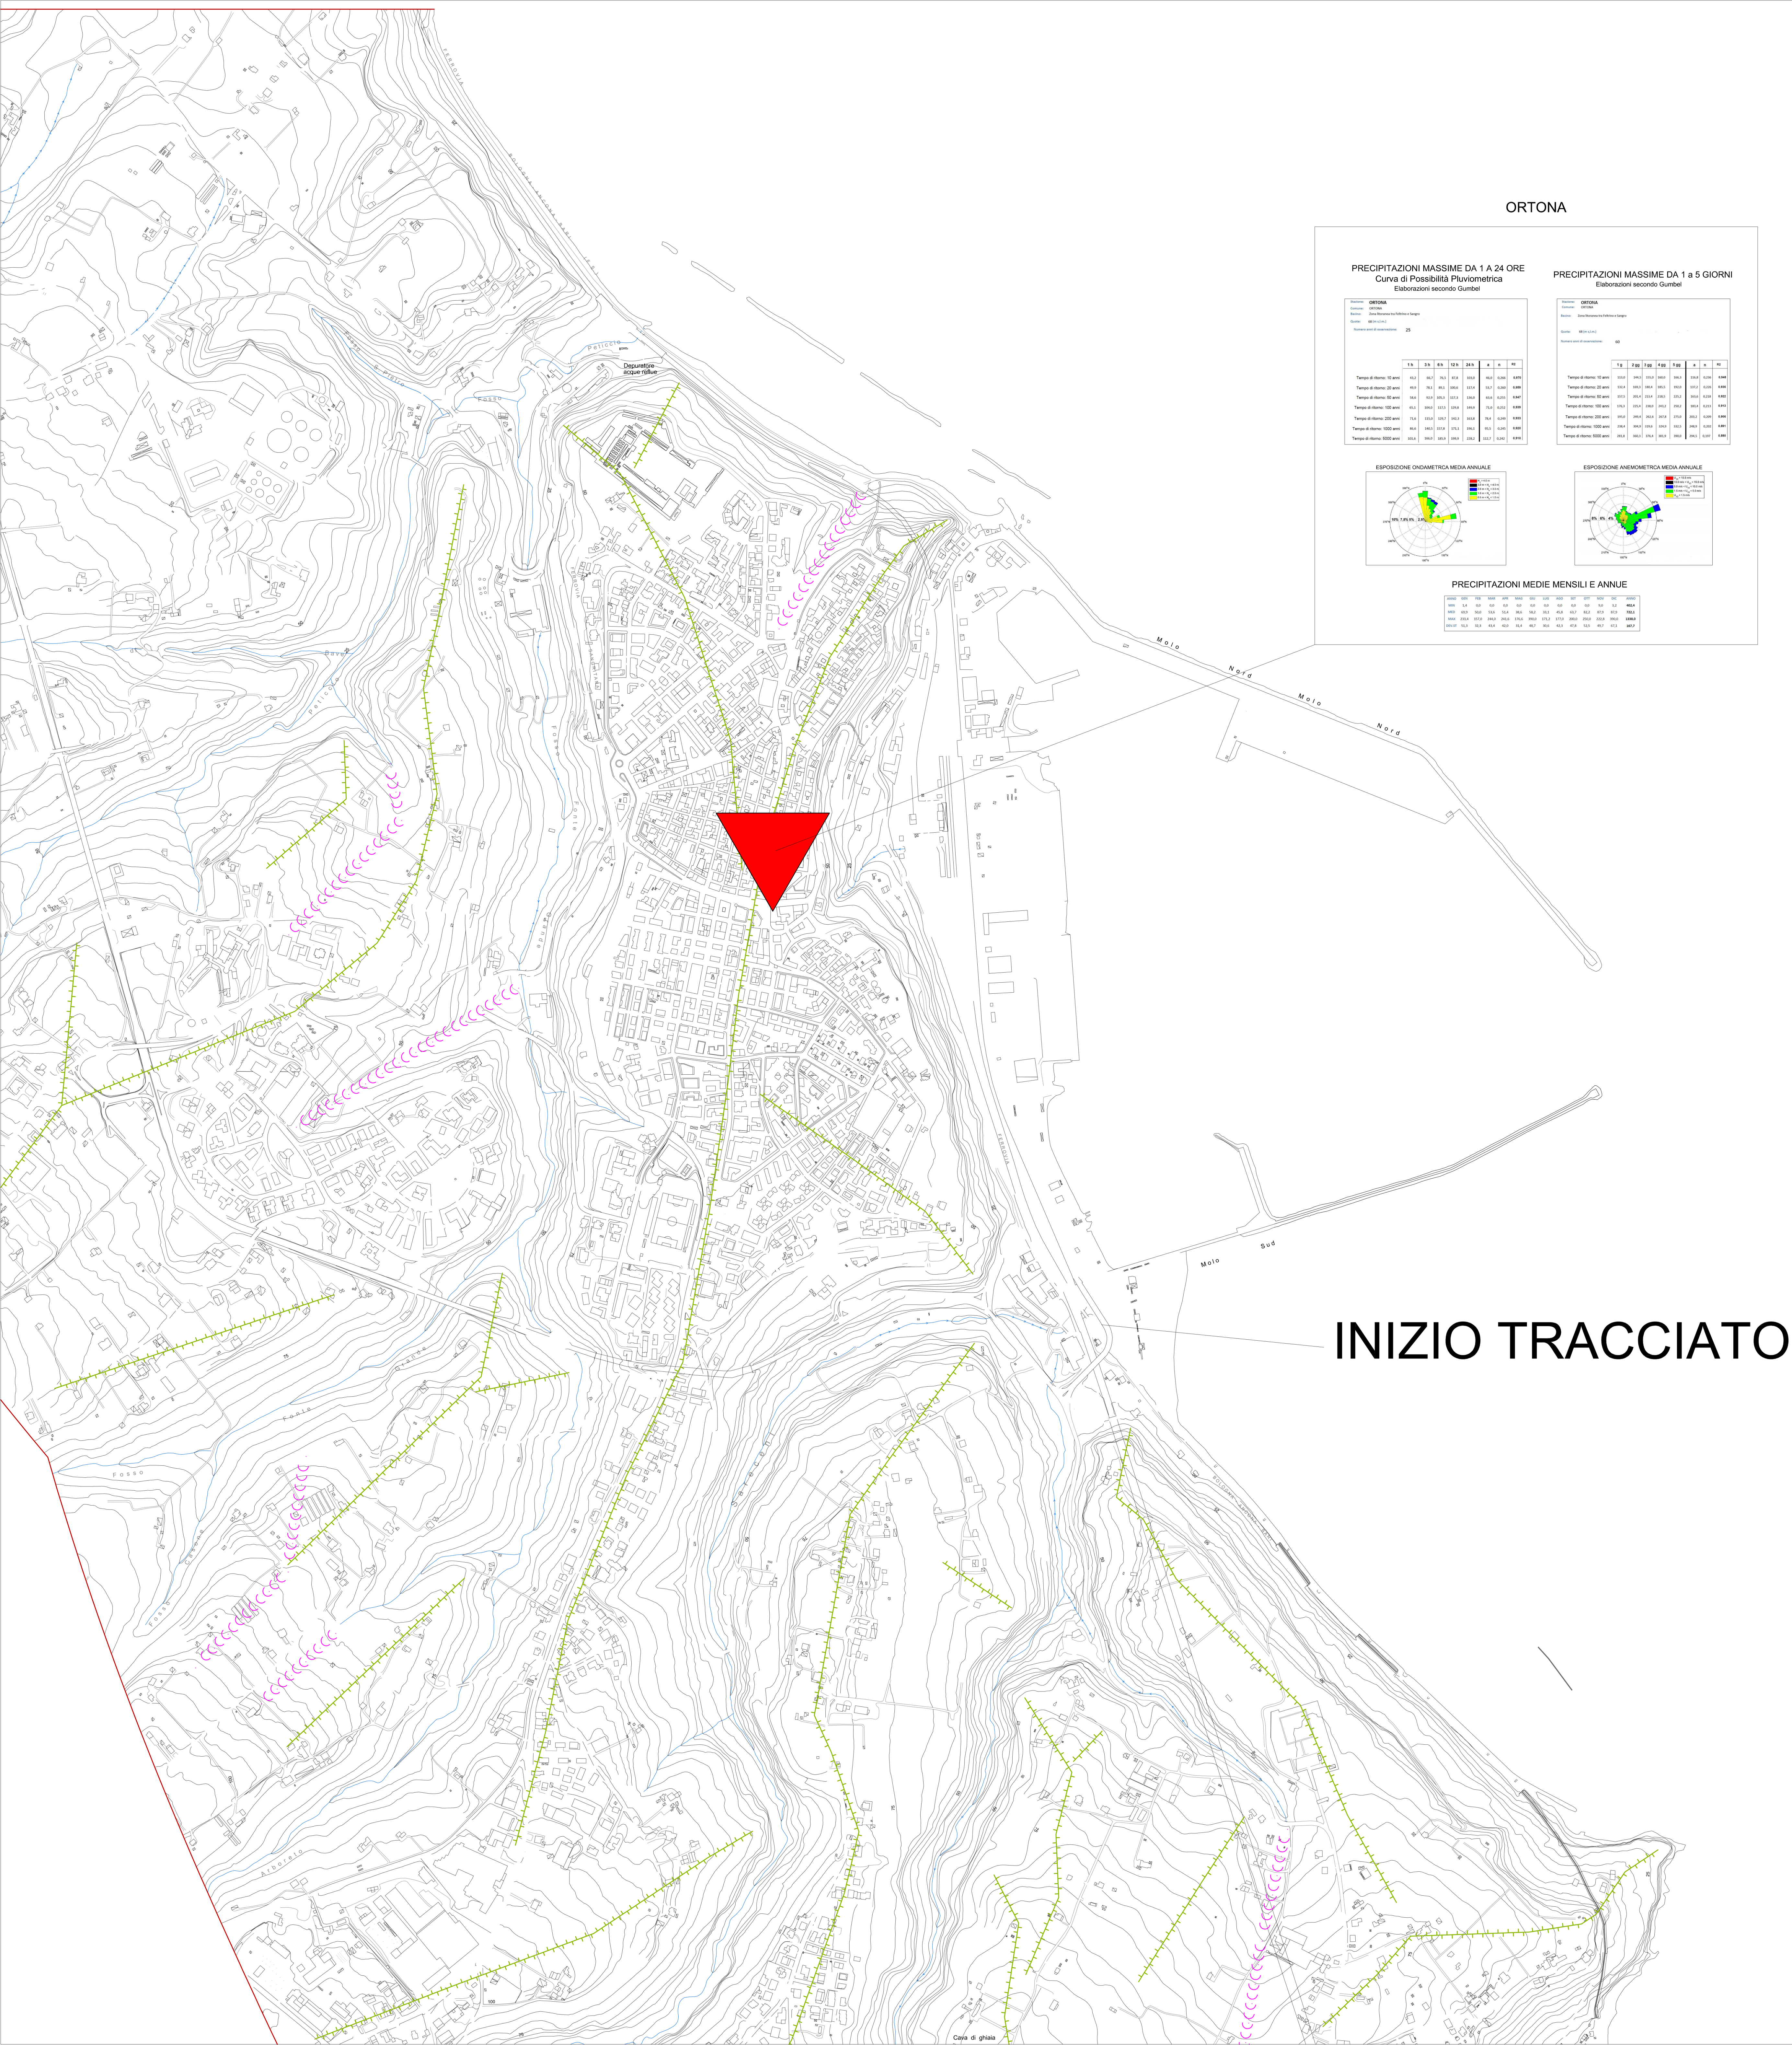


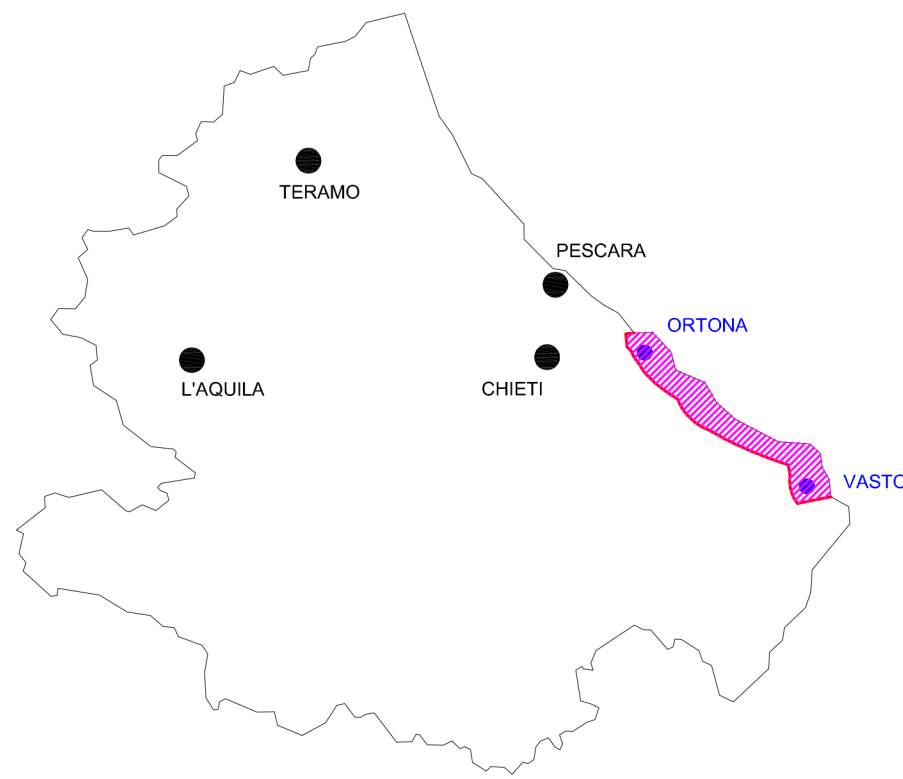

SCALA 1 : 5.000

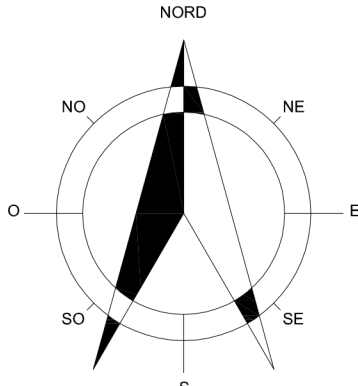

ORTONA

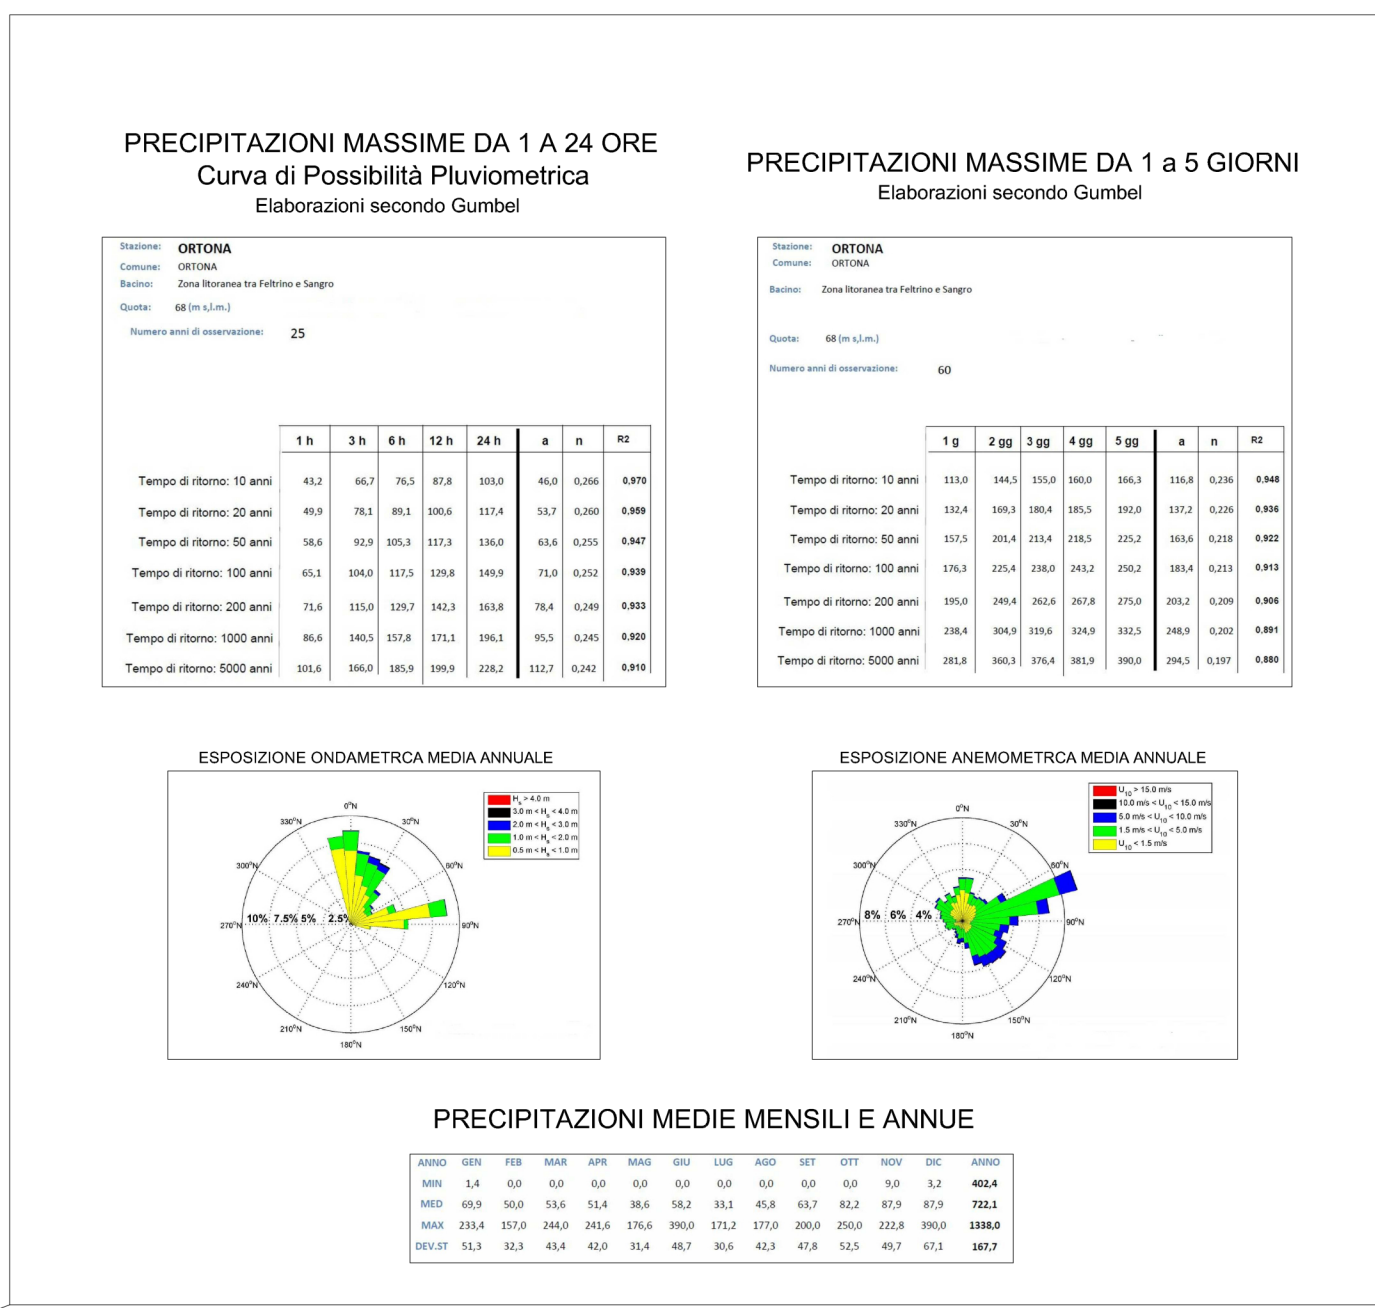



REGIONE ABRUZZO
PROVINCIA CHIETI

ORTONA - SAN VITO CHIETINO - ROCCA SAN GIOVANNI - FOSSACESIA - TORINO DI SANGRO - CASALBORDINO - VASTO



REGIONE ABRUZZO PAR FAS - FAS 2007-2013 Obiettivo Specifico IV.2 - Obiettivo Operativo IV.2.2 - Linea di Azione IV.2.2.a Bando di Gara a Procedura aperta Direttiva 2004/18/CE. Lavori per la realizzazione della via Verde della Costa dei Trabocchi del Comune di Ortona, San Vito Chietino, Rocca San Giovanni, Fossacesia, Torino di Sangro, Casalbordino, Vasto.

CUP: D91B1300049002

CIG: 63262781C2




PROGETTO ESECUTIVO

COD. F.1.8	DESCRIZIONE CARTA DEI BACINI	SCALA 1 : 5.000	DATA APRILE 2017
------------	---------------------------------	--------------------	---------------------

PROGETTISTI INCARICATI:
Arch. BANDINI PAOLO (Mandatario)
Ing. FARINA LUIGI
Ing. PIETROMARTIRE LORENZO
Geol. CAVALLUCCI SILVIO
Ing. TUCCI ALESSANDRO-GEINA SRL
Geom. D'AMBROSIO ORAZIO
Arch. ZAVARELLA ANTONIO
Ing. GALANO ALESSANDRO

IMPRESSE CONCORRENTI:
CO.GE.PRI. SRL (Mandataria)
DI PERSIO COSTRUZIONI SRL
TENAGLIA SRL
STRADE E AMBIENTE SRL
EUROIMPIANTI SRL

Il responsabile del procedimento: Arch. Valerio A. Ursini

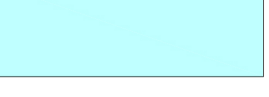AREE SOGGETTE AD ESONDAZIONE NEI PRESSI DELLA COSTA (da PISA (Regione Abruzzo))	CLASSI DI PERICOLOSITA'	RETICOLO IDROGRAFICO	
		LINEA DI SPARTACQUE	
		IMPLUVIO A FONDO CONCAVO	
		PLUVIOGRAFO REGISTRATORE	
		PERICOLOSITA' MODERATA	
		PERICOLOSITA' MEDIA	
		PERICOLOSITA' ELEVATA	
		PERICOLOSITA' MOLTO ELEVATA	

INIZIO TRACCIATO