

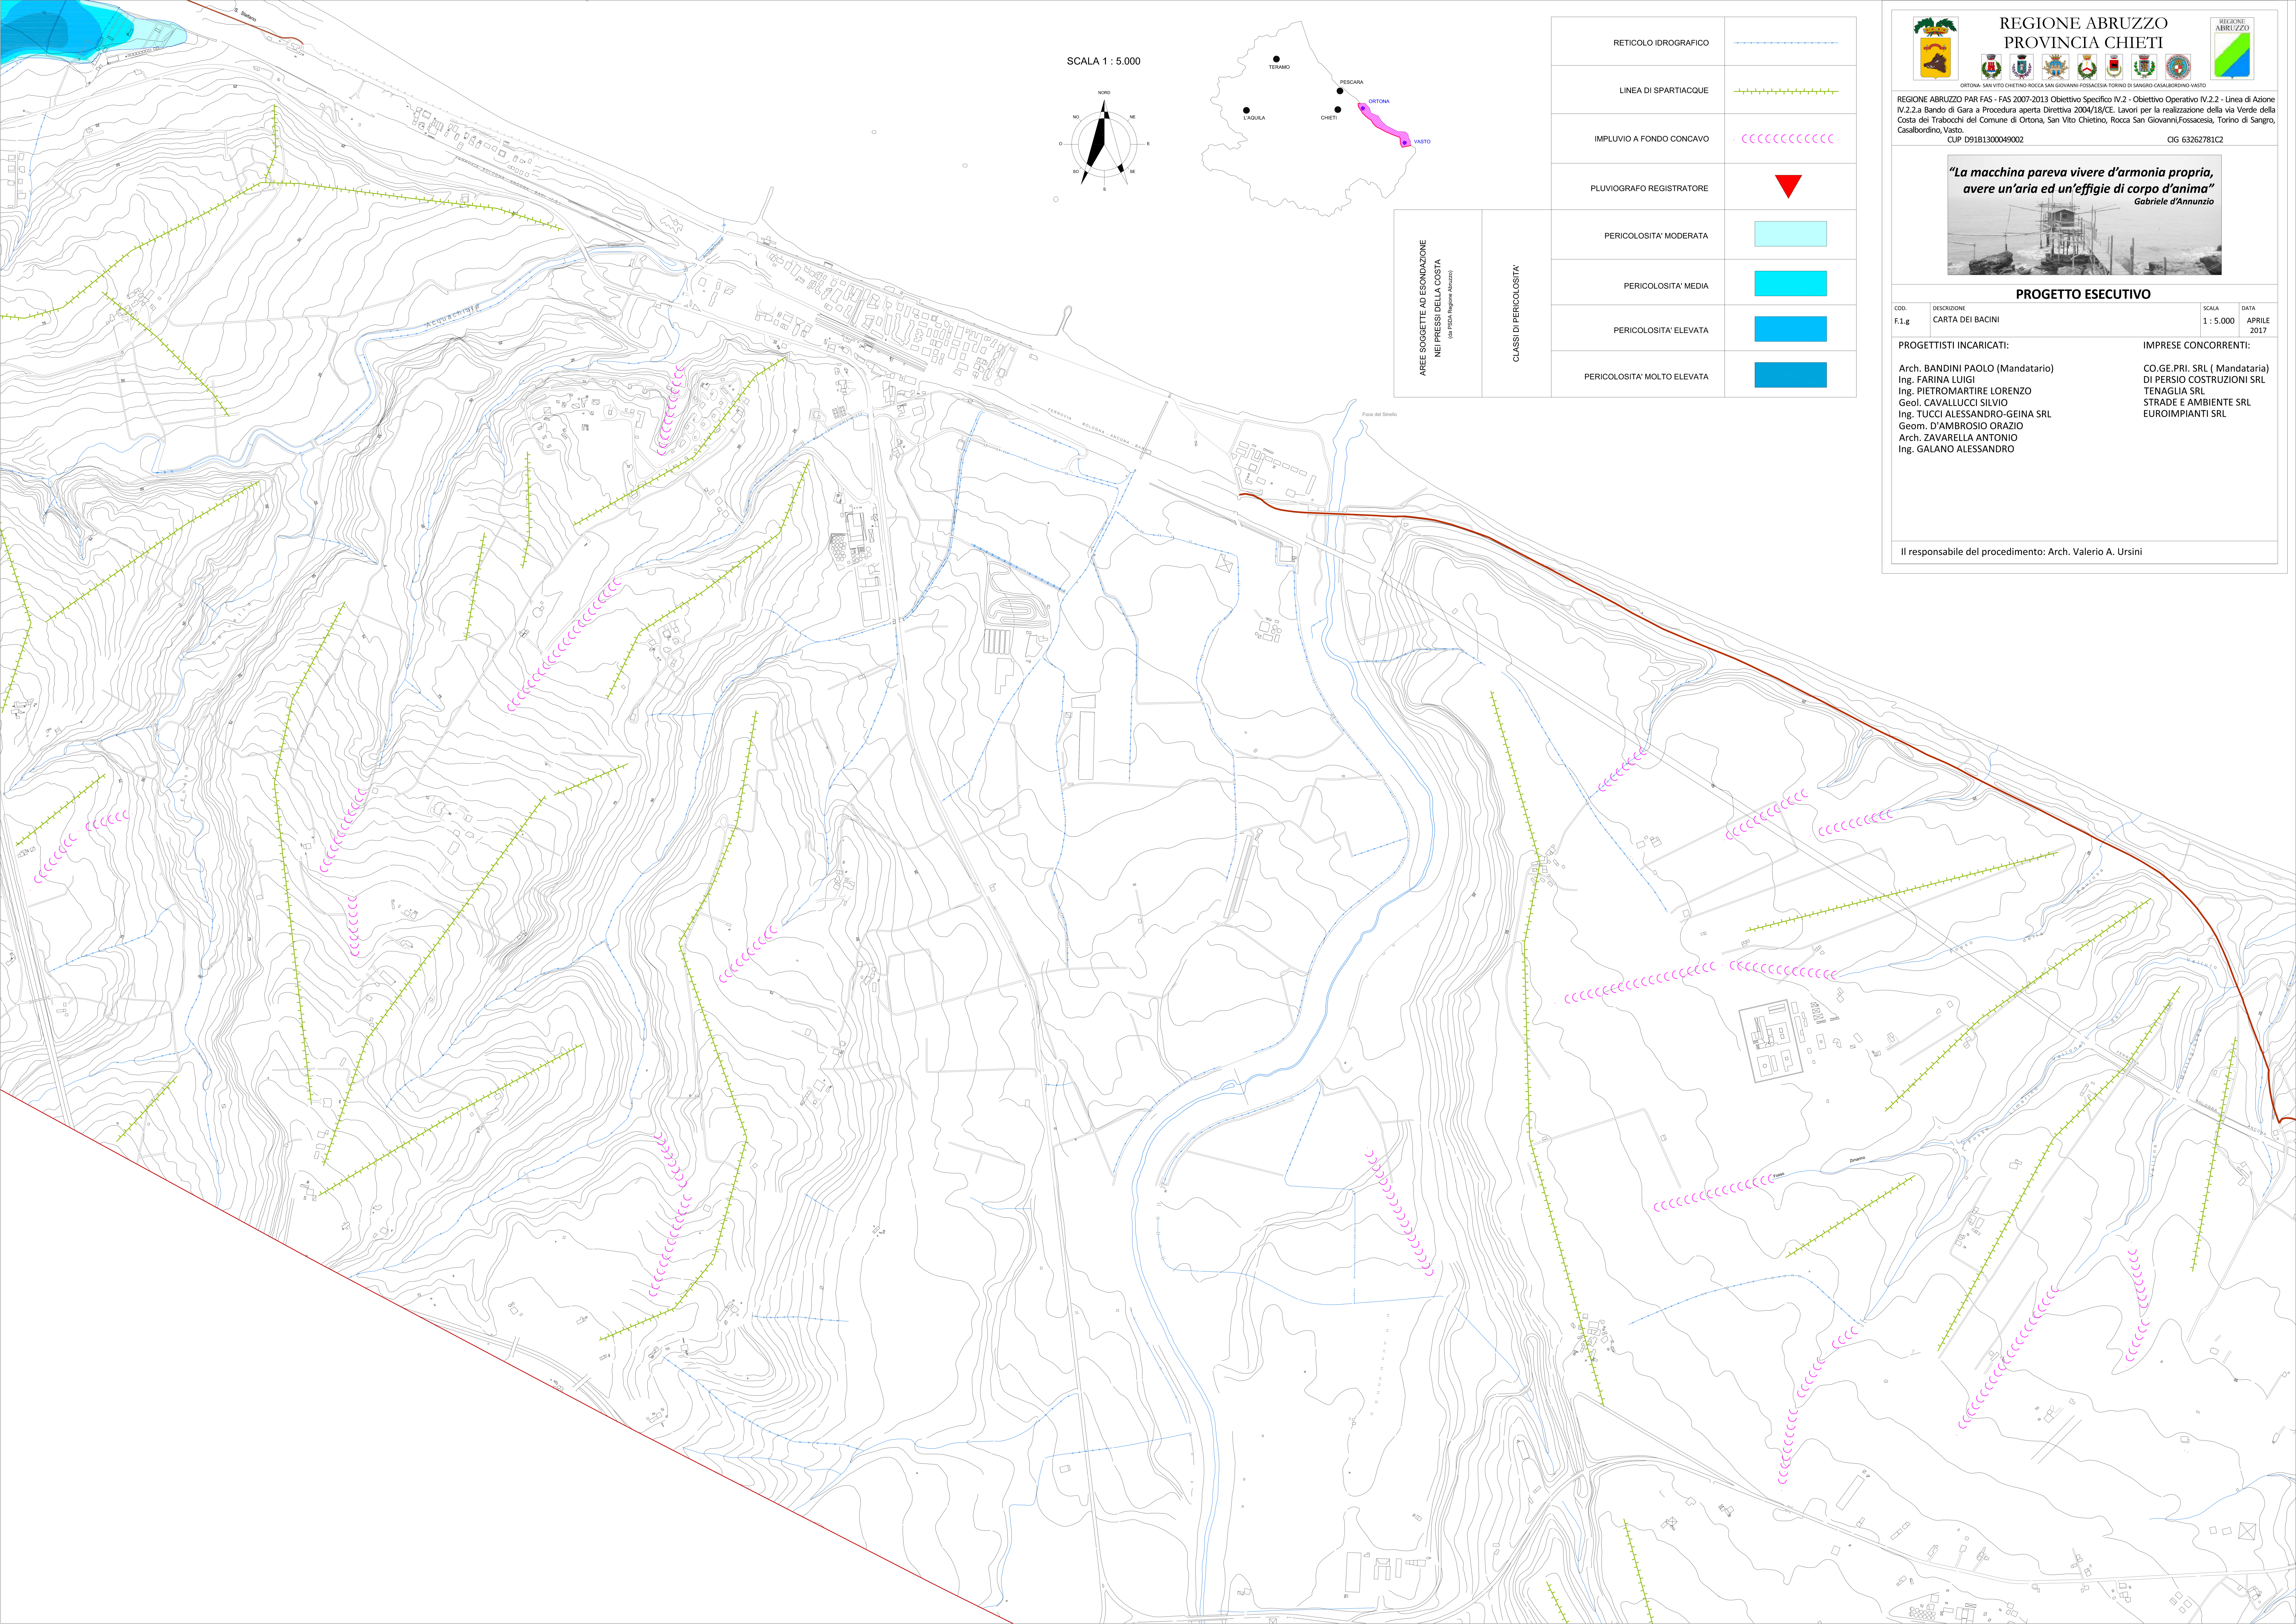


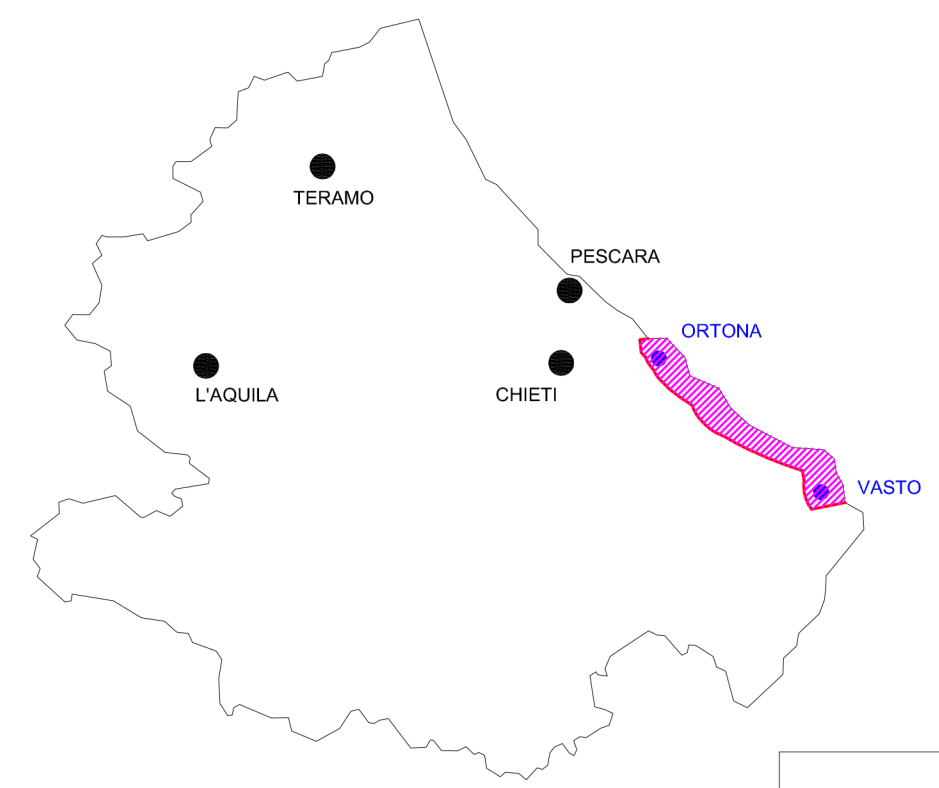

SCALA 1 : 5.000

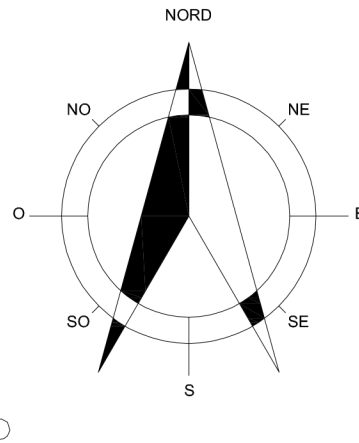

AREE SOGGETTE AD ESONDAZIONE
NEI PRESSI DELLA COSTA
(dal PSIA Regione Abruzzo)

CLASSI DI PERICOLOSITA'

RETICOLO IDROGRAFICO	
LINEA DI SPARTIACQUE	
IMPLUVIO A FONDO CONCAVO	
PLUVIOGRAFO REGISTRATORE	
PERICOLOSITA' MODERATA	
PERICOLOSITA' MEDIA	
PERICOLOSITA' ELEVATA	
PERICOLOSITA' MOLTO ELEVATA	

REGIONE ABRUZZO
PROVINCIA CHIETI

REGIONE
ABRUZZO

ORTONA - SAN VITO CHIETINO - ROCCA SAN GIOVANNI - FOSSACESIA - TORINO DI SANGRO - CASALBORDINO - VASTO

REGIONE ABRUZZO PAA FAS - FAS 2007-2013 Obiettivo Specifico IV.2 - Obiettivo Operativo IV.2.2 - Linea di Azione IV.2.2.a Bando di Gara a Procedura aperta Direttiva 2004/18/CE. Lavori per la realizzazione della via Verde della Costa dei Trabocchi del Comune di Ortona, San Vito Chietino, Rocca San Giovanni, Fossacesia, Torino di Sangro, Casalbordino, Vasto.
CUP D91B1300049002

CIG 63262781C2

PROGETTO ESECUTIVO

COD. F.1.g

DESCRIZIONE
CARTA DEI BACINI

SCALA
1 : 5.000

DATA
APRILE 2017

PROGETTISTI INCARICATI:
Arch. BANDINI PAOLO (Mandatario)
Ing. FARINA LUIGI
Ing. PIETROMARTIRE LORENZO
Geol. CAVALLUCCI SILVIO
Ing. TUCCI ALESSANDRO-GEINA SRL
Geom. D'AMBROSIO ORAZIO
Arch. ZAVARELLA ANTONIO
Ing. GALANO ALESSANDRO

IMPRESE CONCORRENTI:
CO.GE.PRI. SRL (Mandataria)
DI PERSIO COSTRUZIONI SRL
TENAGLIA SRL
STRADE E AMBIENTE SRL
EUROIMPIANTI SRL

Il responsabile del procedimento: Arch. Valerio A. Ursini