



Planimetria di progetto

Scala 1:1000

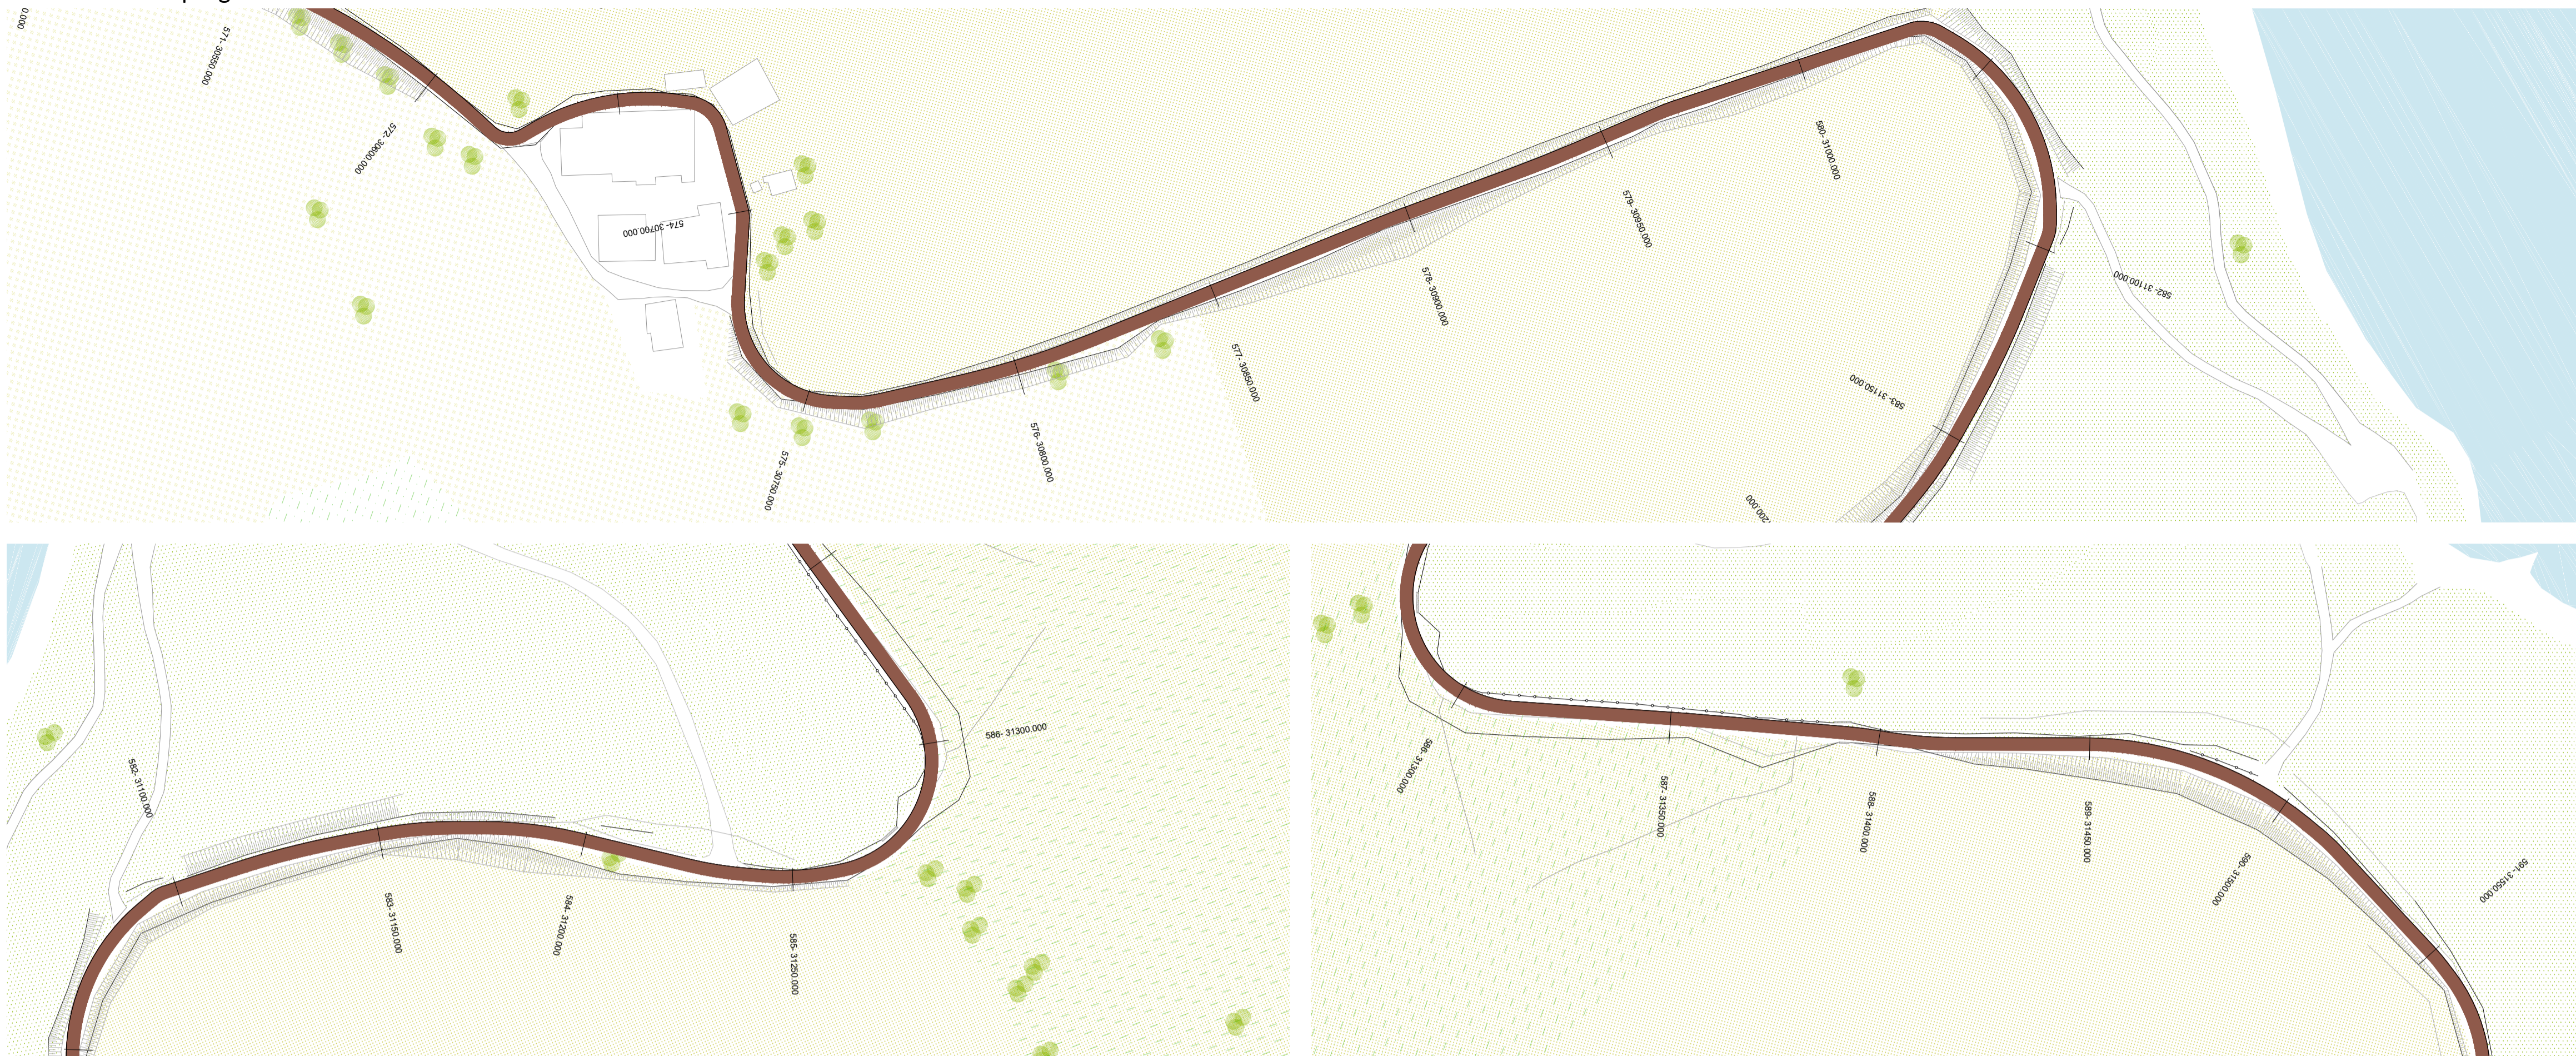


Profilo longitudinale di progetto

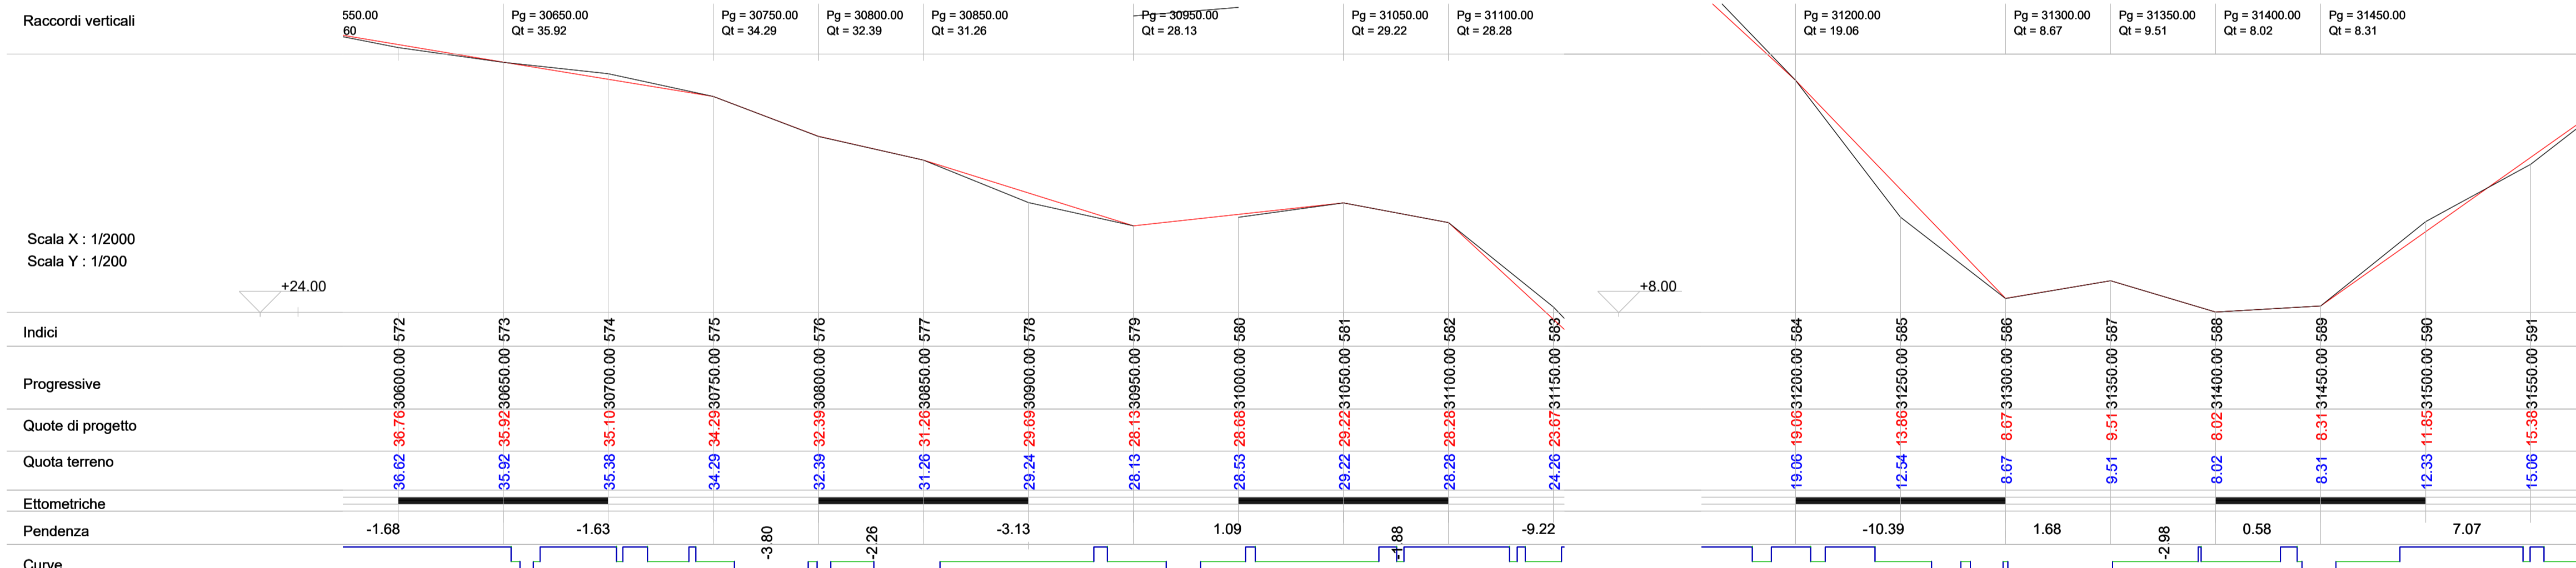


Sezioni rappresentative di progetto

Scala 1:100

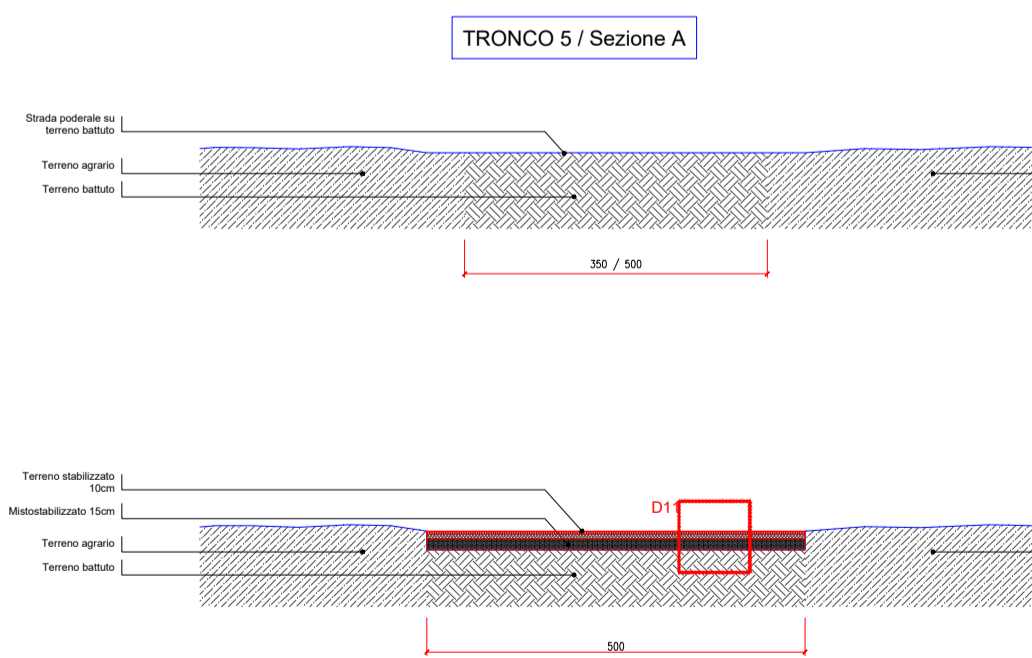

Particolari costruttivi

Scala 1:20

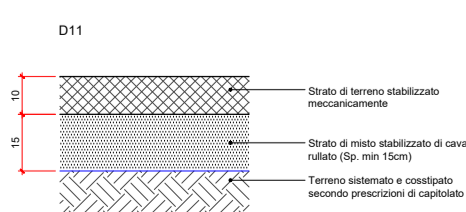



**REGIONE ABRUZZO  
PROVINCIA CHIETI**

ORTONA - SAN VITO CHIETINO - ROCCA SAN GIOVANNI - FOSSACESIA - TORINO DI SANGRO - CASALBORDINO - VASTO

REGIONE ABRUZZO PAR FAS - FAS 2007-2013 Obiettivo Specifico IV.2 - Obiettivo Operativo IV.2.2 - Linea di / IV.2.2.a Bando di Gara a Procedura aperta Direttiva 2004/18/CE. Lavori per la realizzazione della via Verde Costa dei Trabocchi del Comune di Ortona, San Vito Chietino, Rocca San Giovanni, Fossacesia, Torino di S. Casalbordino, Vasto.  
CUP D91B1300049002 CIG 63262781C2

***“La macchina pareva vivere d’armonia propria,  
avere un’aria ed un’effigie di corpo d’anima”***  
Gabriele d’Annunzio



**PROGETTO ESECUTIVO**

COD.	DESCRIZIONE	SCALA	DATA
G.5.d	Planimetria, profilo longitudinale e sezioni rappresentative di progetto - TRONCO V	1:1000 1:2000 1:100	AP 21

**PROGETTISTI INCARICATI:**  
Arch. BANDINI PAOLO (Mandatario)  
Ing. FARINA LUIGI  
Ing. PIETROMARTIRE LORENZO  
Geol. CAVALLUCCI SILVIO  
Ing. TUCCI ALESSANDRO-GEINA SRL  
Geom. D'AMBROSIO ORAZIO  
Arch. ZAVARELLA ANTONIO  
Ing. GALANO ALESSANDRO

**IMPRESE CONCORRENTI:**  
CO.GE.PRI. SRL ( Mandata  
DI PERSIO COSTRUZIONI S  
TENAGLIA SRL  
STRADE E AMBIENTE SRL  
EUROIMPIANTI SRL

Il responsabile del procedimento: Arch. Valerio A. Ursini