




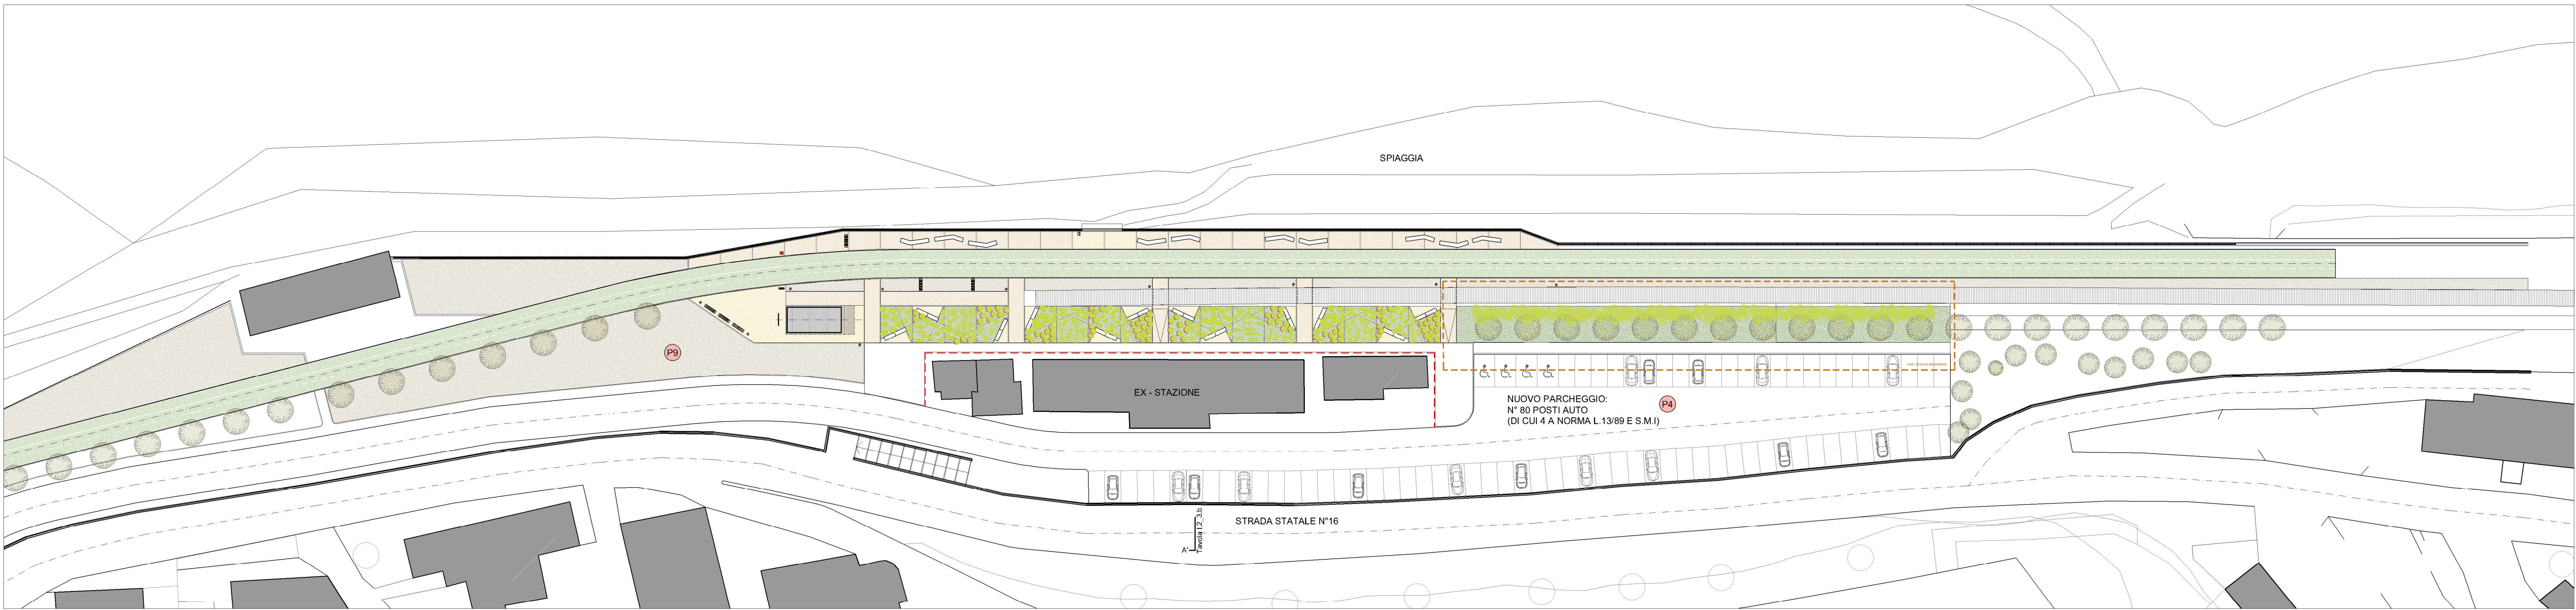

ACCESSO 3 SAN VITO CHIETINO - PROGETTO: INQUADRAMENTO - SCALA 1:500

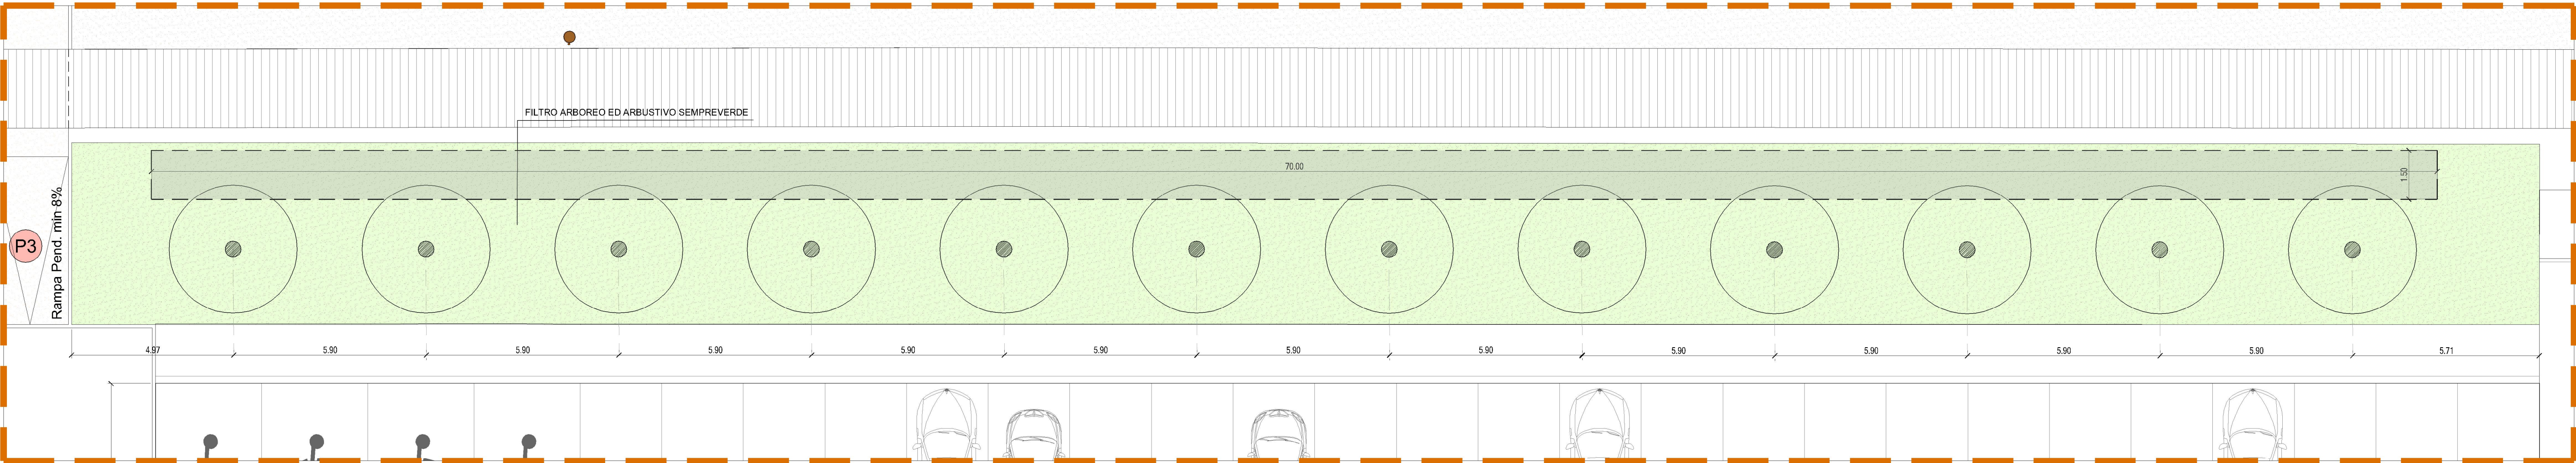

ACCESSO 3 SAN VITO CHIETINO - PROGETTO DEL VERDE: STRALCIO PLANIMETRICO - SCALA 1:100

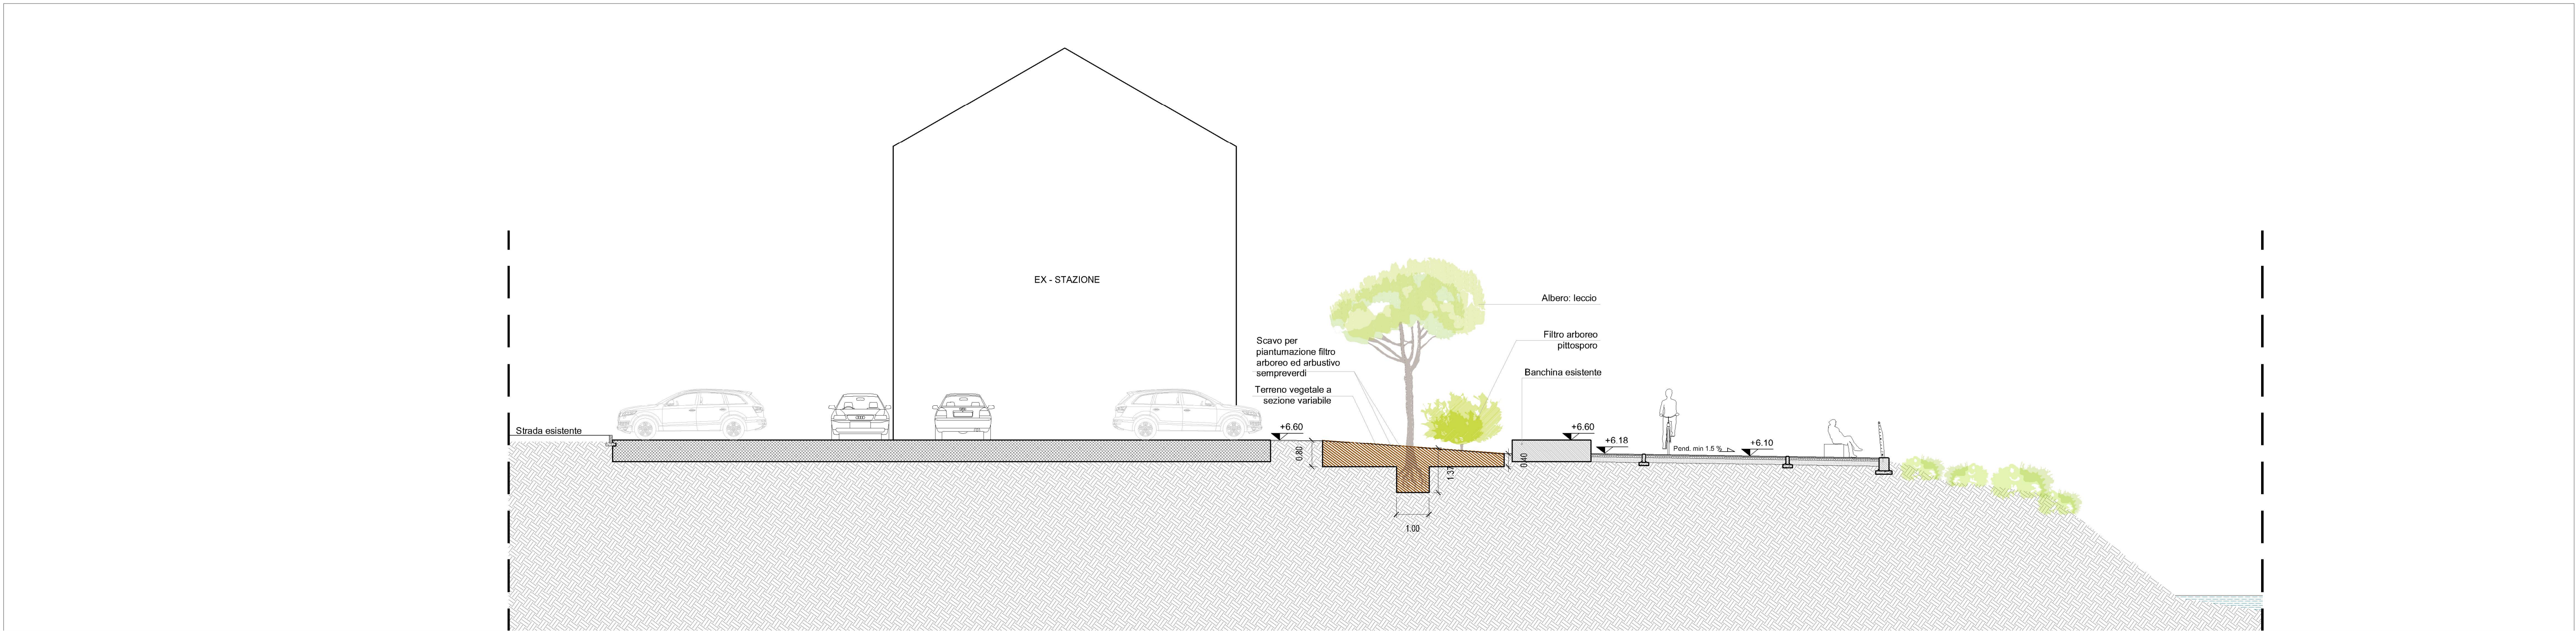

ACCESSO 3 SAN VITO CHIETINO - PROGETTO DEL VERDE: SEZIONE - SCALA 1:100

LEGENDA	
1	PAVIMENTAZIONE PISTA CICLOPEDONALE (Conforita tavola 1.6.a)
2	PAVIMENTAZIONE IN MATERIALE BITUMINOSO PIGMENTATO (Conforita tavola 1.6.a)
3	PAVIMENTAZIONE IN MATERIALE BITUMINOSO PIGMENTATO (Conforita tavola 1.6.a)
4	PAVIMENTAZIONE IN MATERIALE ANTICAPILLARE (Conforita tavola 1.6.a)
5	PAVIMENTAZIONE IN CALCESTRUZZO DRENANTE (Conforita tavola 1.6.a)
6	NATURALIZZAZIONE - SISTEMAZIONE A VERDE (Conforita tavola 1.6.a)
7	PAVIMENTAZIONE IN ASFALTO ESISTENTE (Conforita tavola 1.6.a)
8	VERDE ESISTENTE (Conforita tavola 1.6.a)
9	PAVIMENTAZIONE IN TERRA STABILIZZATA ESISTENTE (Conforita tavola 1.6.a)
10	EDIFICIO SERVIZI (Conforita tavola 1.5.a)
11	EDIFICIO SERVIZI (Conforita tavola 1.5.b)
12	EDIFICIO SERVIZI (Conforita tavola 1.5.c)
13	RINCHIUSA (Conforita tavola 1.6.b.1 - 1.6.b.2 - 1.6.b.3)
14	PANCHINA (Conforita tavola 1.6.b.4)
15	RASTRELLIERA (Conforita tavola 1.6.b.4)
16	RASTRELLIERA ELETTRIFICATA (1.6.b.4)
17	FONTANELLA (Conforita tavola 1.6.b.4)
18	CESTINO PORTA RIFIUTI (Conforita tavola 1.6.b.4)
19	TOTEM INFORMATIVO 1 (Conforita tavola 1.6.b.4)
20	TOTEM INFORMATIVO 2 (Conforita tavola 1.6.b.4)

Tutte le misure, in questo piano, sono da verificare in cantiere.
Il posizionamento dei tralicci, e le relative piante, dovranno essere da verificare in cantiere.
Strutture edili, muri di sostegno, strutture degli pontali, di esecutivo strutturale.
Copia (numeri), sono spiegate e relative posizionamento di esecutivo impiantistico.



REGIONE ABRUZZO PAR FAS - FAS 2007-2013 Obiettivo Specifico IV.2 - Obiettivo Operativo IV.2.2 - Linea di Azione IV.2.2.a Bando di Gara a Procedura aperta Direttiva 2004/18/CE Lavori per la realizzazione della via Verde della Costa dei Trabocchi del Comune di Ortona, San Vito Chietino, Rocca San Giovanni, Fossacesia, Torino di Sangro, Casalbordino, Vasto.
CUP D91B1300049002 - CIG 63262781C2



PROGETTO ESECUTIVO

COD.	DESCRIZIONE	SCALA	DATA	REV.
I.7.c	ACCESSO NR. 3 EX STAZIONE SAN VITO CHIETINO: Planimetria, Stralcio, Sezione	Varie	APRILE 2017	

PROGETTISTI INCARICATI:	IMPRESE CONCORRENTI:
arch. Bandini Paolo (Mandatario) ing. Farina Luigi ing. Pietromartire Lorenzo geol. Cavallucci Silvio ing. Tucci Alessandro-GEINA S.r.l. geom. D'ambrosio Orazio arch. Zavarella Antonio ing. Galano Alessandro	CO.GE.PRI. S.r.l. (Mandatario) DI PERSIO COSTRUZIONI S.r.l. TENAGLIA S.r.l. STRADE E AMBIENTE S.r.l. EUROIMPIANTI S.r.l.

Il responsabile del procedimento: Arch. Valerio A. Ursini