



● PLANIMETRIA ILLUMINAZIONE - ACCESSO 4 - VALLEVO'
scala 1:100

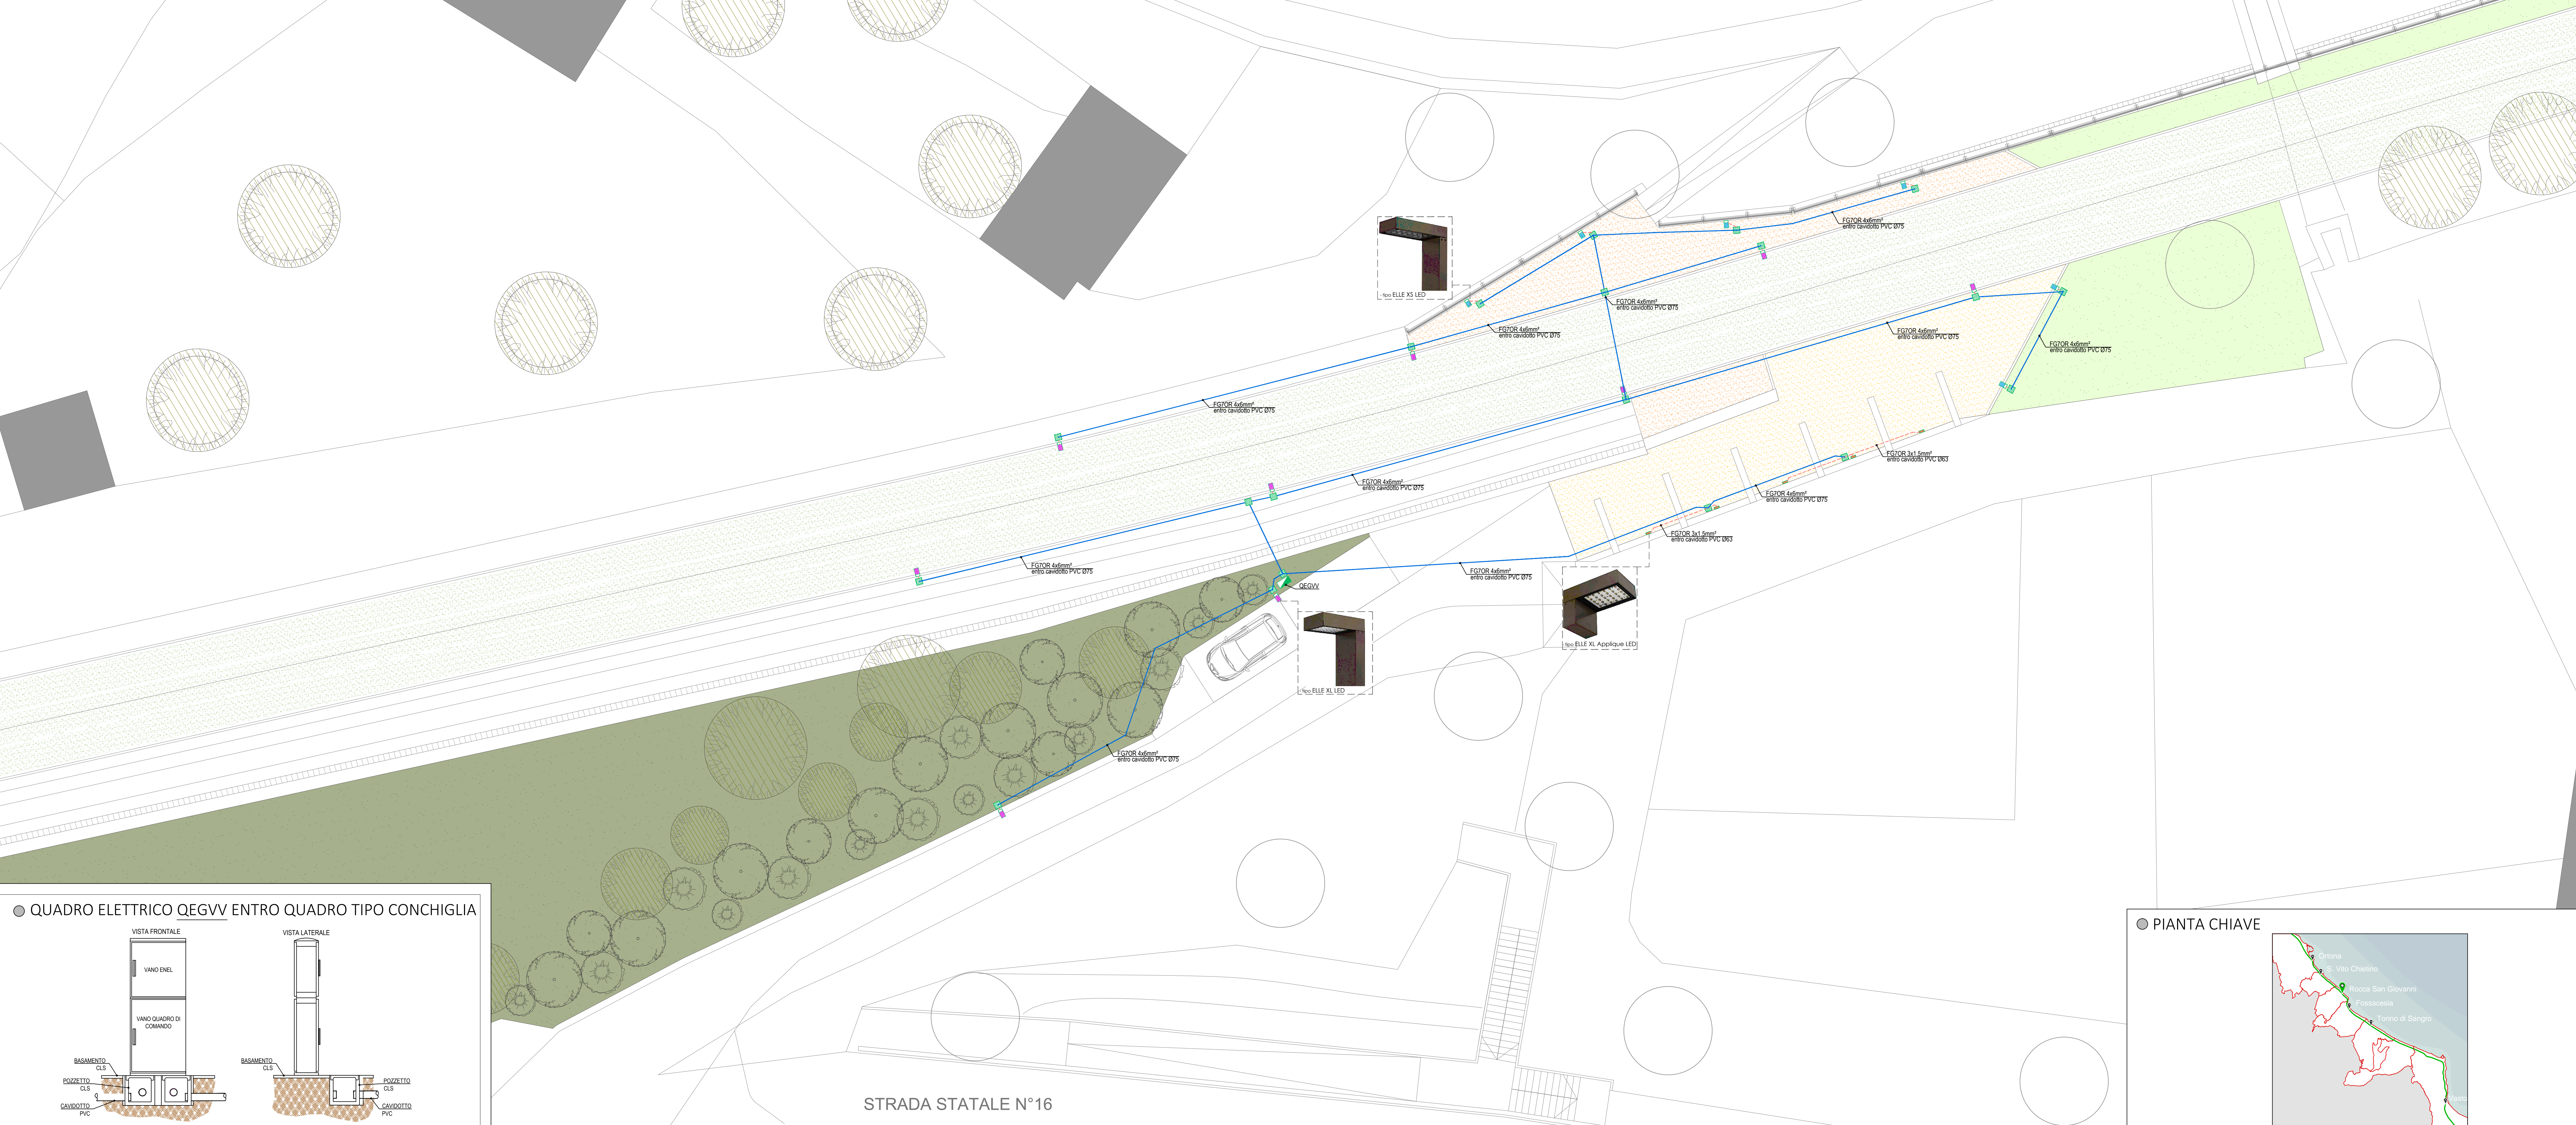


● QUADRO ELETTRICO QEGVV ENTRO QUADRO TIPO CONCHIGLIA

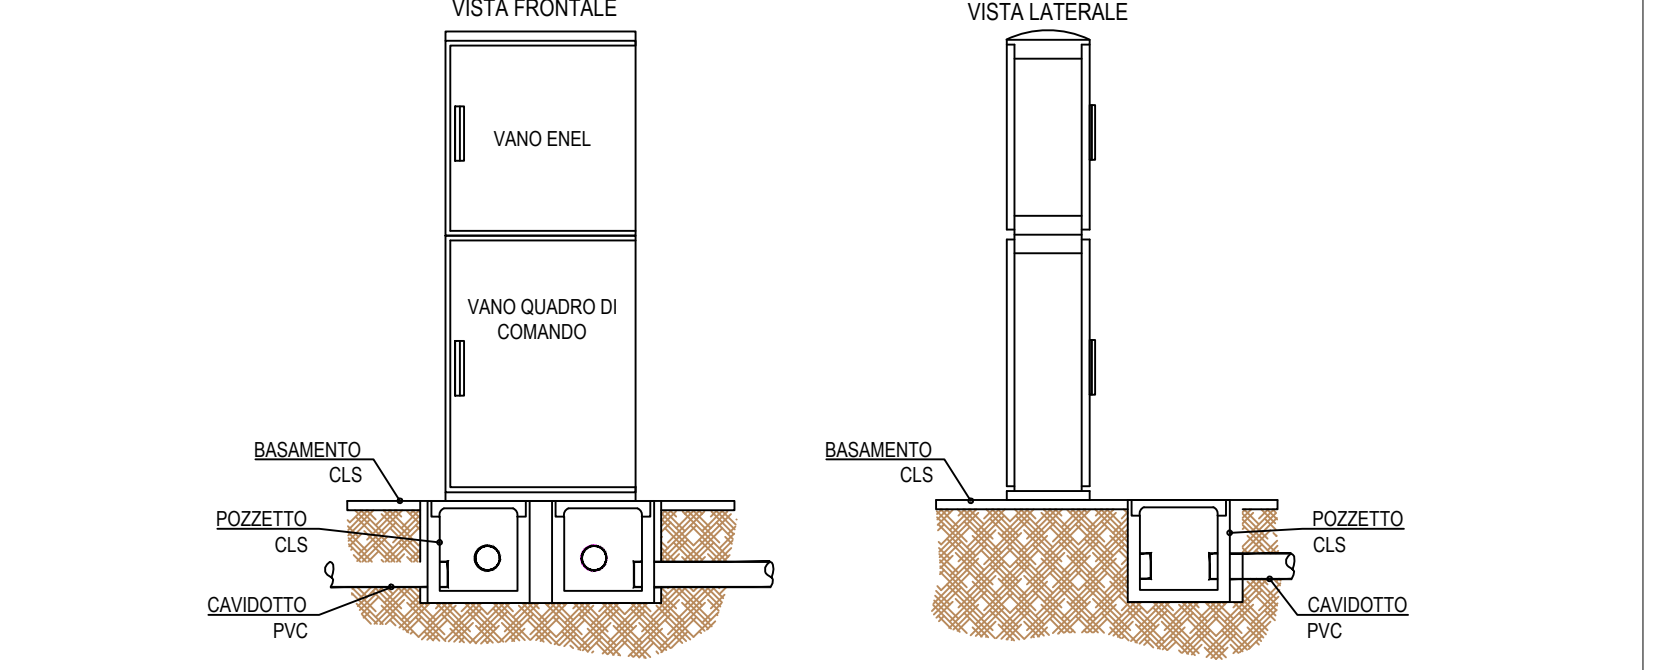


● CORPI ILLUMINANTI DI PROGETTO

SIMBOLO	FOTO	CARATTERISTICHE
		Tensione: 220-240V 50/60Hz Fascio: Asimmetrico 40 gradi Classe isolamento: Classe I Peso: 30 kg Grado IP: 45 Filo incandescente: 850 °C Lampada inclusa: SI Tipo LED: Power LED Potenza lampada: 48 W Flusso lampada: 3400 lm Durata nominale: 50000 ore Temperatura di colore: 4000K Indice resa cromatica: 80
		Tensione: 220-240V 50/60Hz Fascio: Simmetrico diffondente Classe isolamento: Classe I Peso: 4,500 kg Grado IP: 65 Filo incandescente: 850 °C Lampada inclusa: SI Tipo LED: Power LED Potenza lampada: 14 W Flusso lampada: 1300 lm Durata nominale: 50000 ore L80 B10 Temperatura di colore: 4000K Indice resa cromatica: 80 Costanza cromatica: 4 SDCM
		Tensione: 220-240V 50/60Hz Fascio: Asimmetrico 40 gradi Rifasamento: SI Classe isolamento: Classe I Peso: 5,700 kg Grado IP: 65 Filo incandescente: 850 °C Lampada inclusa: SI Tipo LED: Power LED Potenza lampada: 48 W Flusso lampada: 3400 lm Durata nominale: 50000 ore Temperatura di colore: 4000K Indice resa cromatica: 80


● LEGENDA

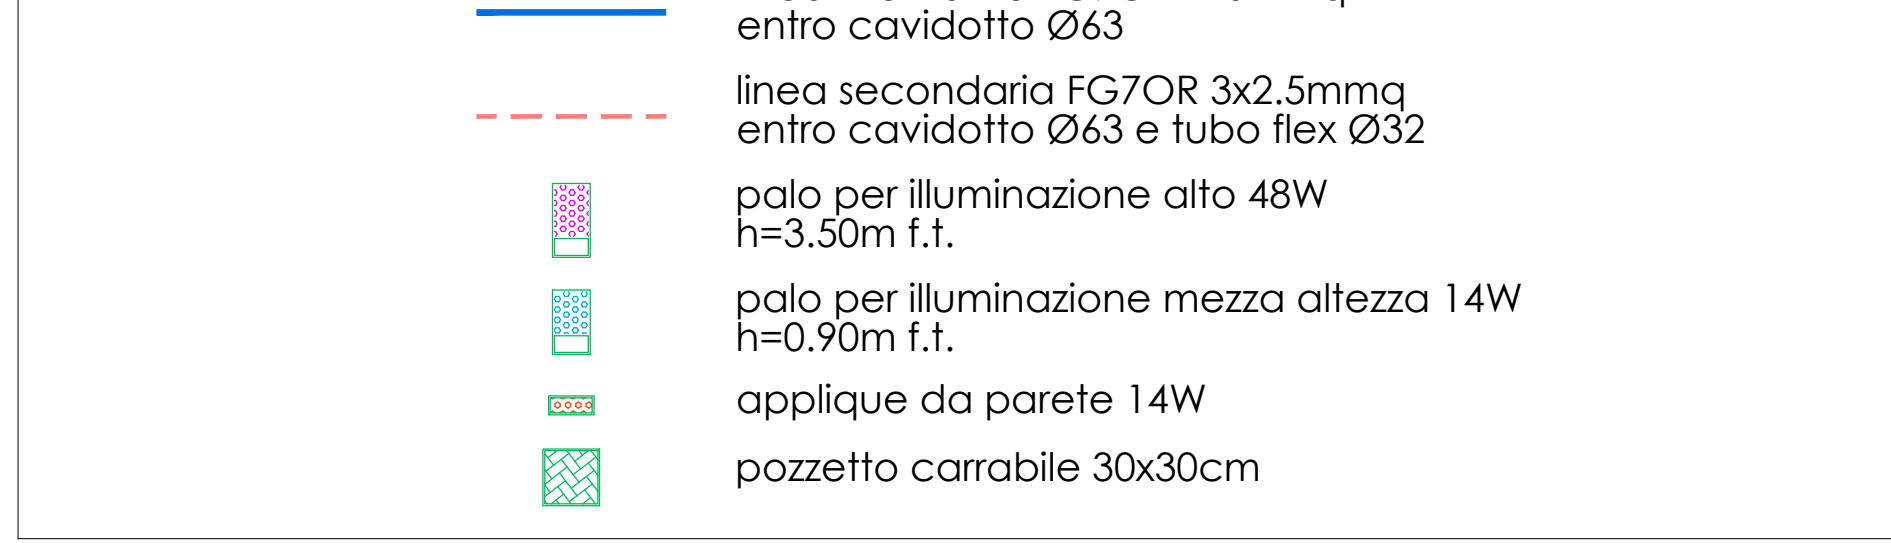

● PARTICOLARE INSTALLAZIONE PALO ILLUMINAZIONE

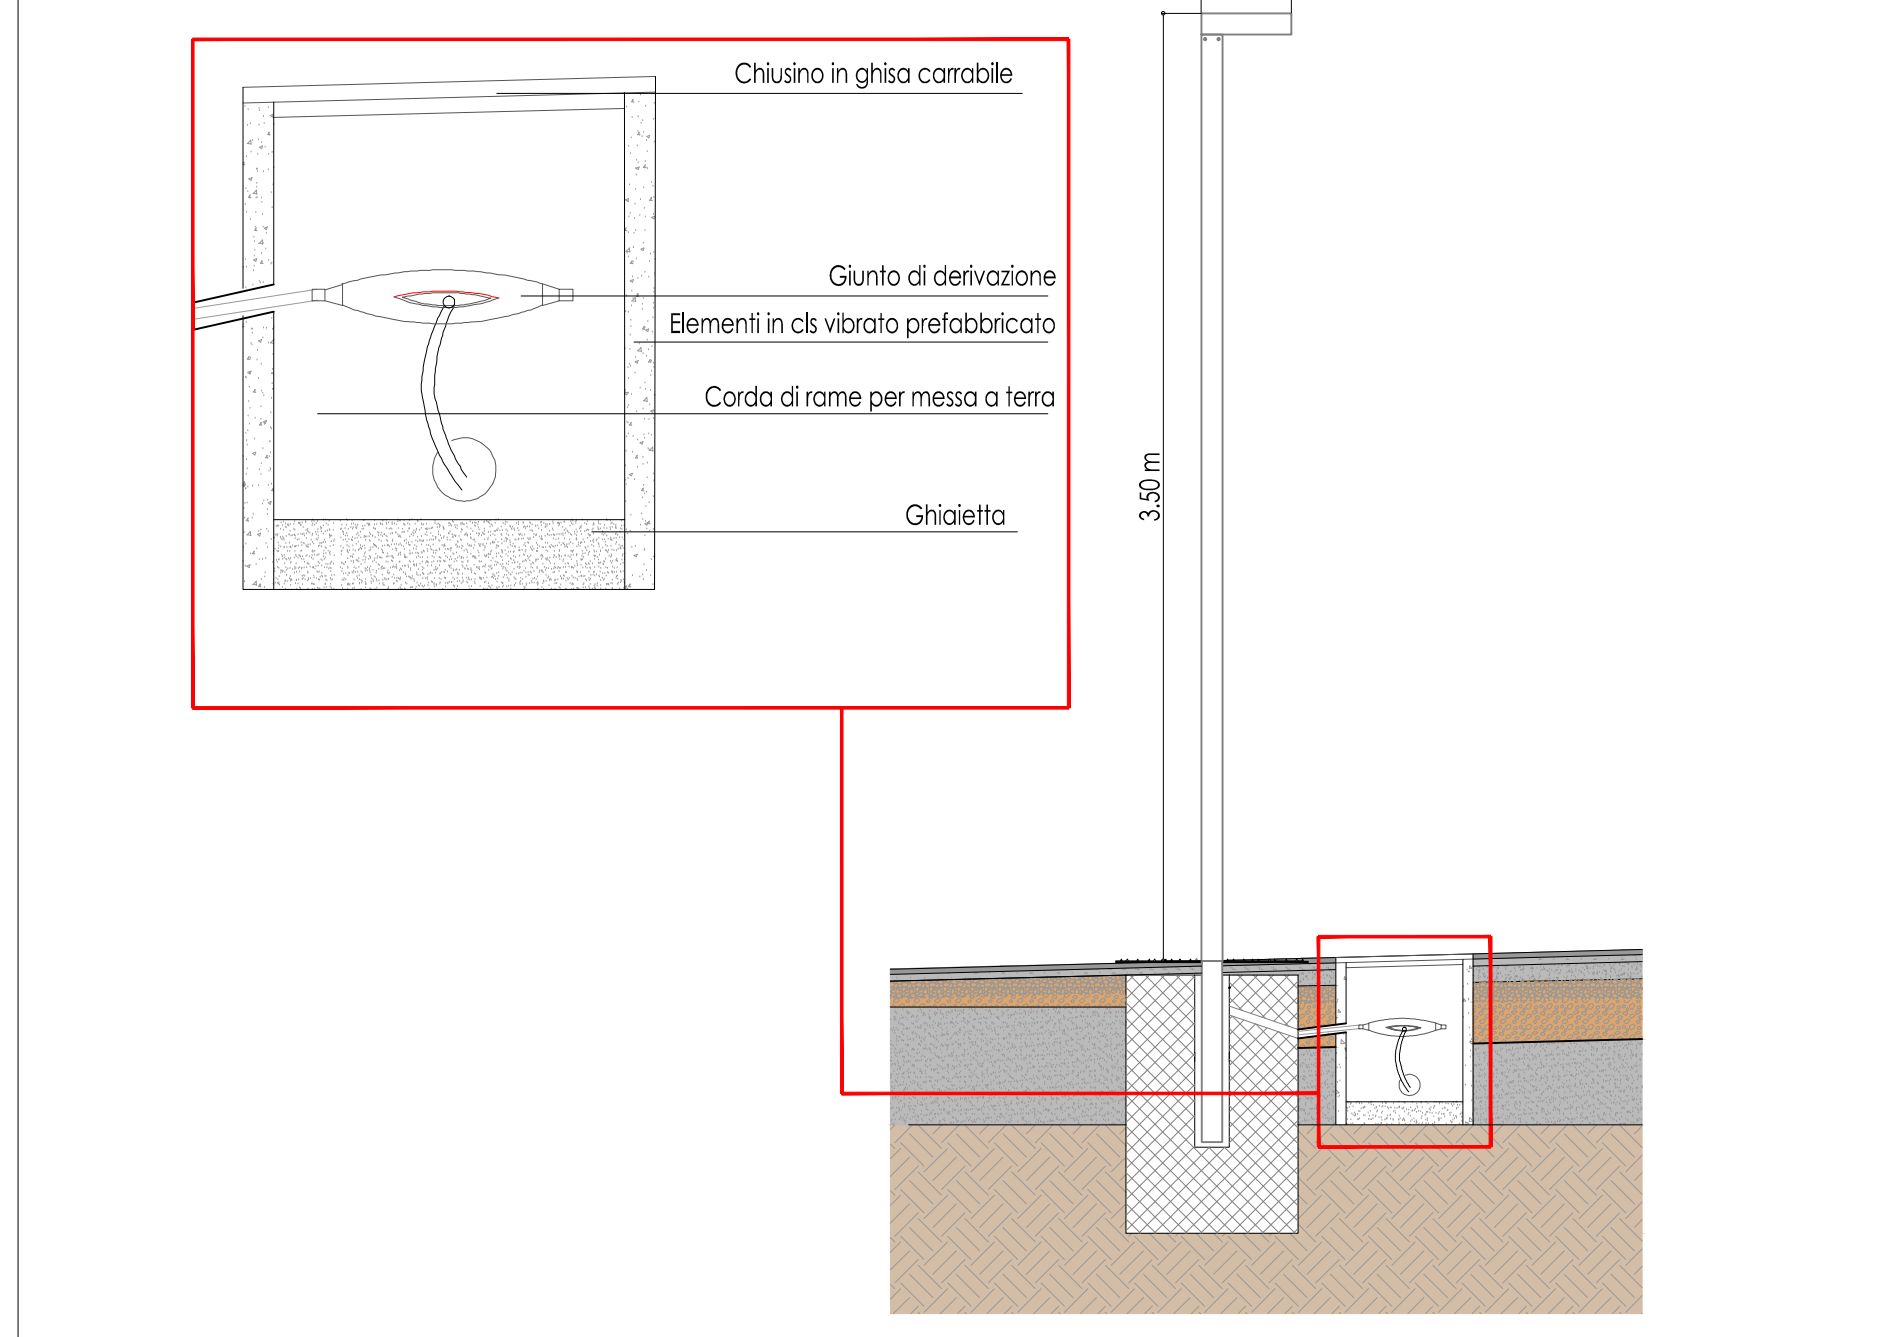

● SEZIONE - ACCESSO 4 - VALLEVO'
scala 1:50

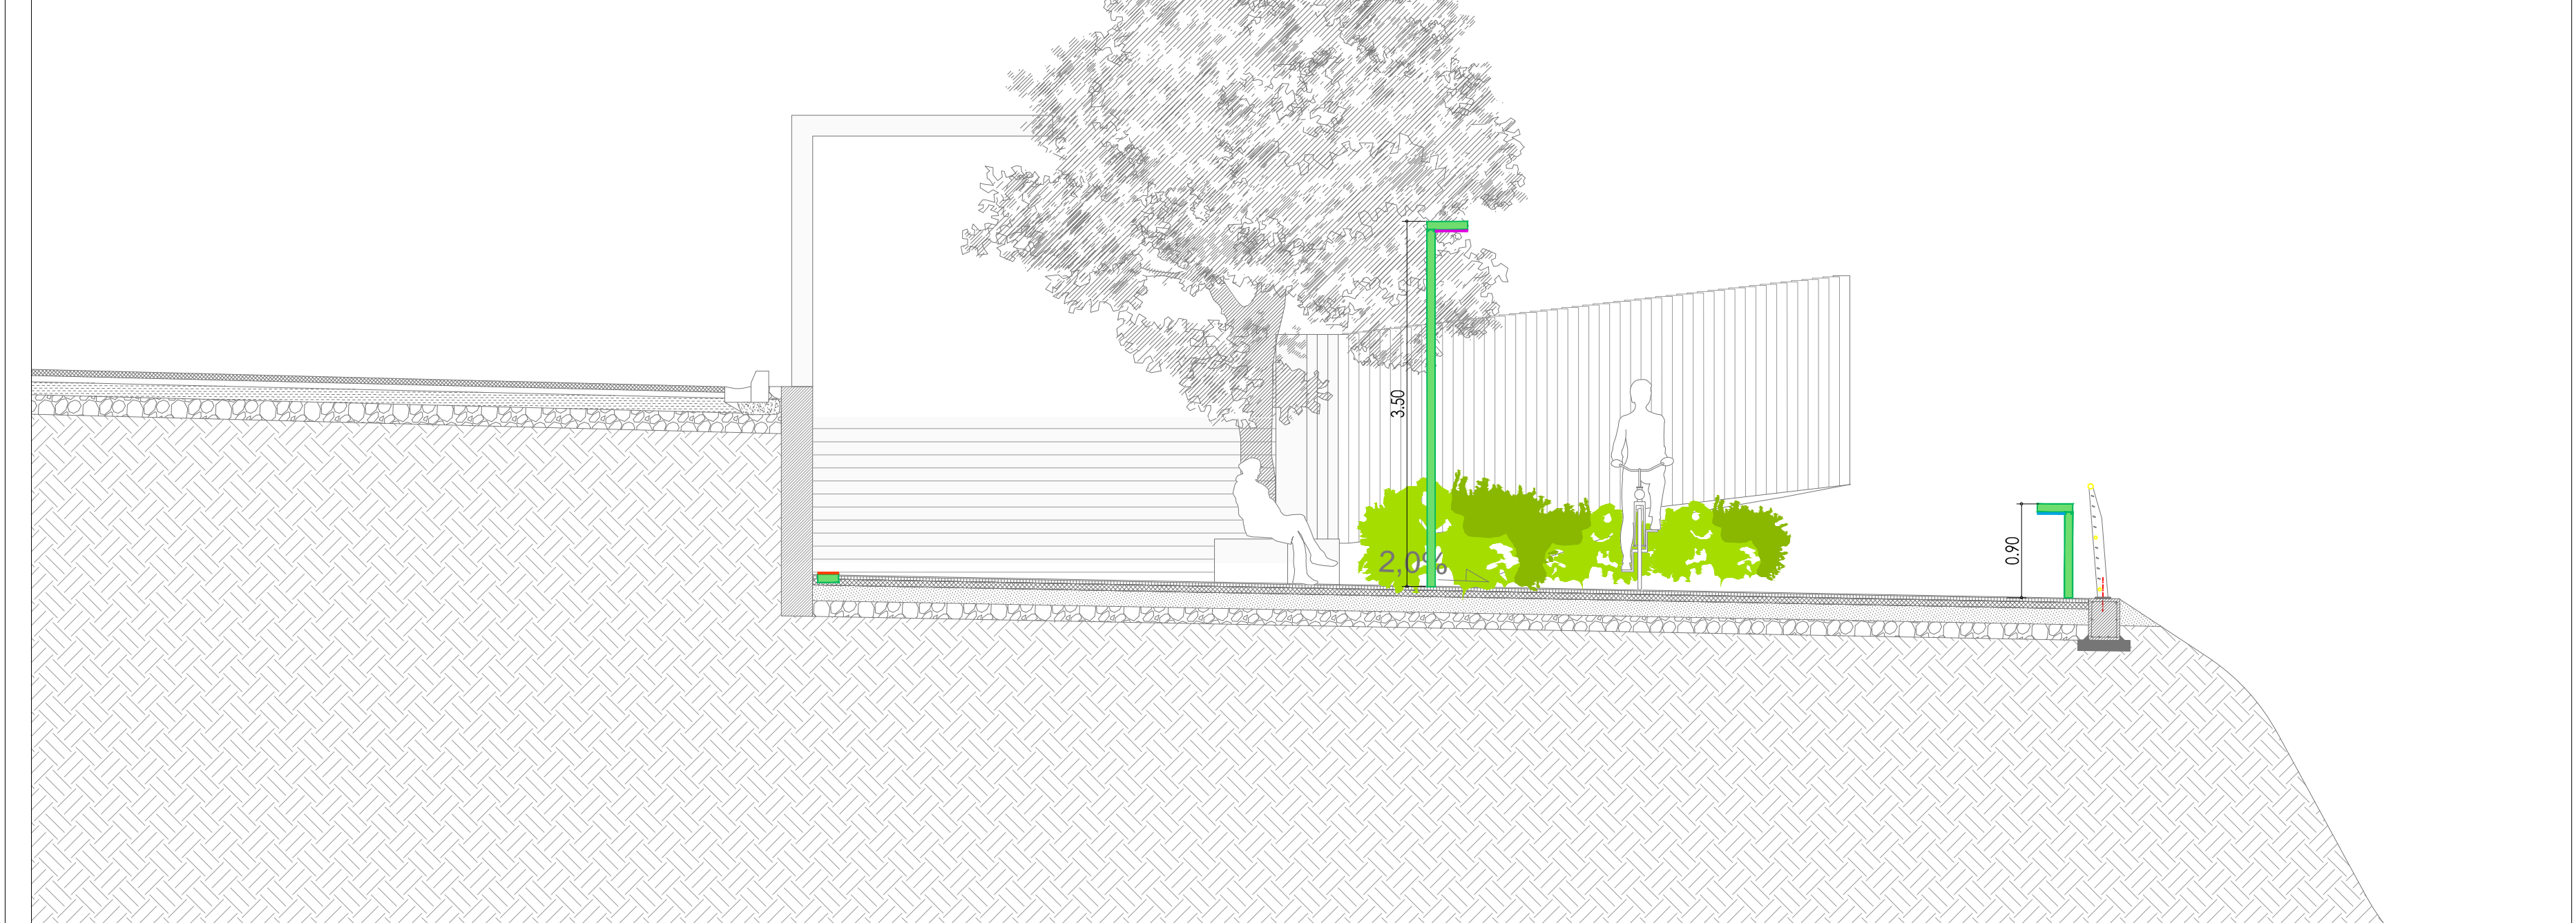

● PIANTA CHIAVE



REGIONE ABRUZZO
PROVINCIA CHIETI

REGIONE ABRUZZO
REGIONE ABRUZZO

ORTONA: SAN VITO CHIETINO-ROCCA SAN GIOVANNI-FOSSACESIA-TORINO DI SANGRO-CASALBORDINO-VASTO

REGIONE ABRUZZO PAR FAS - FAS 2007-2013 Obiettivo Specifico IV.2 - Obiettivo Operativo IV.2.2 - Linea di Azione IV.2.2.a Bando di Gara a Procedura aperta Direttiva 2004/18/CE Lavori per la realizzazione della via Verde della Costa dei Trabocchi del Comune di Ortona, San Vito Chietino, Rocca San Giovanni, Fossacesia, Torino di Sangro, Casalbordino, Vasto.

CUP D91B1300049002 CIG 63262781C2

"La macchina pareva vivere d'armonia propria, avere un'aria ed un'effigie di corpo d'anima"
Gabriele d'Annunzio

PROGETTO ESECUTIVO

COD.	DESCRIZIONE	SCALA	DATA
L.1.d	PLANIMETRIA E SEZIONE ILLUMINAZIONE ACCESSO 4 - VALLEVO'	1:100	APRILE 2017

PROGETTISTI INCARICATI: Arch. BANDINI PAOLO (Mandatario)
Ing. FARINA LUIGI
Ing. PIETROMARTIRE LORENZO
Geol. CAVALLUCCI SILVIO
Ing. TUCCI ALESSANDRO-GEINA SRL
Geom. D'AMBROSIO ORAZIO
Arch. ZAVARELLA ANTONIO
Ing. GALANO ALESSANDRO

IMPRESE CONCORRENTI:
CO.GE.PRI. SRL (Mandataria)
DI PERSIO COSTRUZIONI SRL
TENAGLIA SRL
STRADE E AMBIENTE SRL
EUROIMPIANTI SRL

Settembre 2017 Adeguamento per validazione in riferimento al Rapporto Tecnico OSS_235
Il responsabile del procedimento: Arch. Valerio A. Ursini