



● PLANIMETRIA ILLUMINAZIONE - ACCESSO 10 - EX STAZIONE TORINO DI SANGRO
scala 1:100

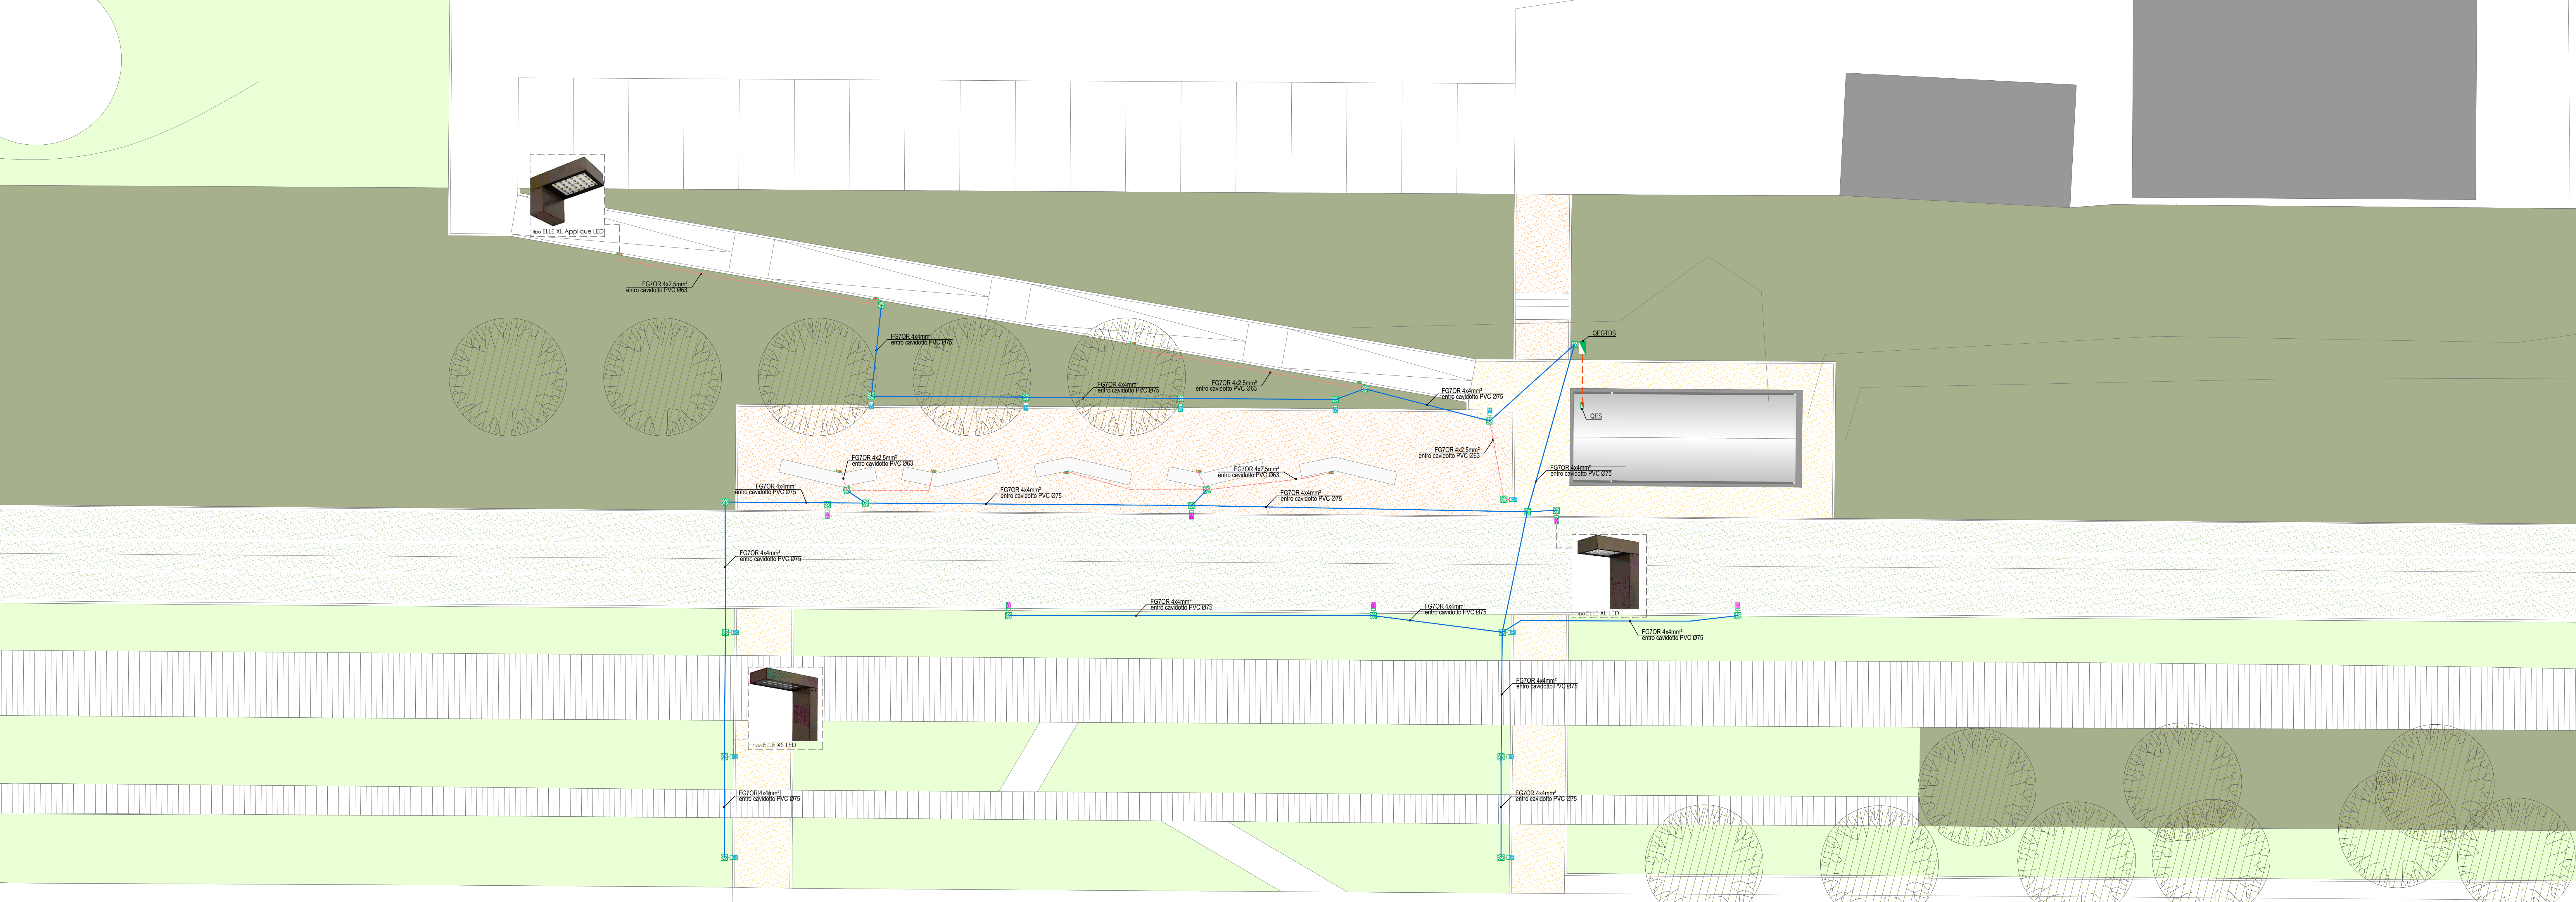

● CORPI ILLUMINANTI DI PROGETTO

SIMBOLO	FOTO	CARATTERISTICHE
		Tensione: 220-240V 50/60Hz Fascio: Asimmetrico 40 gradi Classe isolamento: Classe 1 Peso: 30 kg Grado IP: 45 Fila incandescente: 850 °C Lampada inclusa: SI Tipo LED: Power LED Potenza lampada: 48 W Flusso lampada: 3400 lm Durata nominale: 50000 ore Temperatura di colore: 4000K Indice resa cromatica: 80
		Tensione: 220-240V 50/60Hz Fascio: Simmetrico diffondente Classe isolamento: Classe 1 Peso: 4,500 kg Grado IP: 65 Fila incandescente: 850 °C Lampada inclusa: SI Tipo LED: Power LED Potenza lampada: 14 W Flusso lampada: 1300 lm Durata nominale: 50000 ore L80 B10 Temperatura di colore: 4000K Indice resa cromatica: 80 Costanza cromatica: 4 SDCM
		Tensione: 220-240V 50/60Hz Fascio: Asimmetrico 40 gradi Rifasamento: SI Classe isolamento: Classe 1 Peso: 5,700 kg Grado IP: 65 Fila incandescente: 850 °C Lampada inclusa: SI Tipo LED: Power LED Potenza lampada: 48 W Flusso lampada: 3400 lm Durata nominale: 50000 ore Temperatura di colore: 4000K Indice resa cromatica: 80


● PARTICOLARE INSTALLAZIONE PALO ILLUMINAZIONE

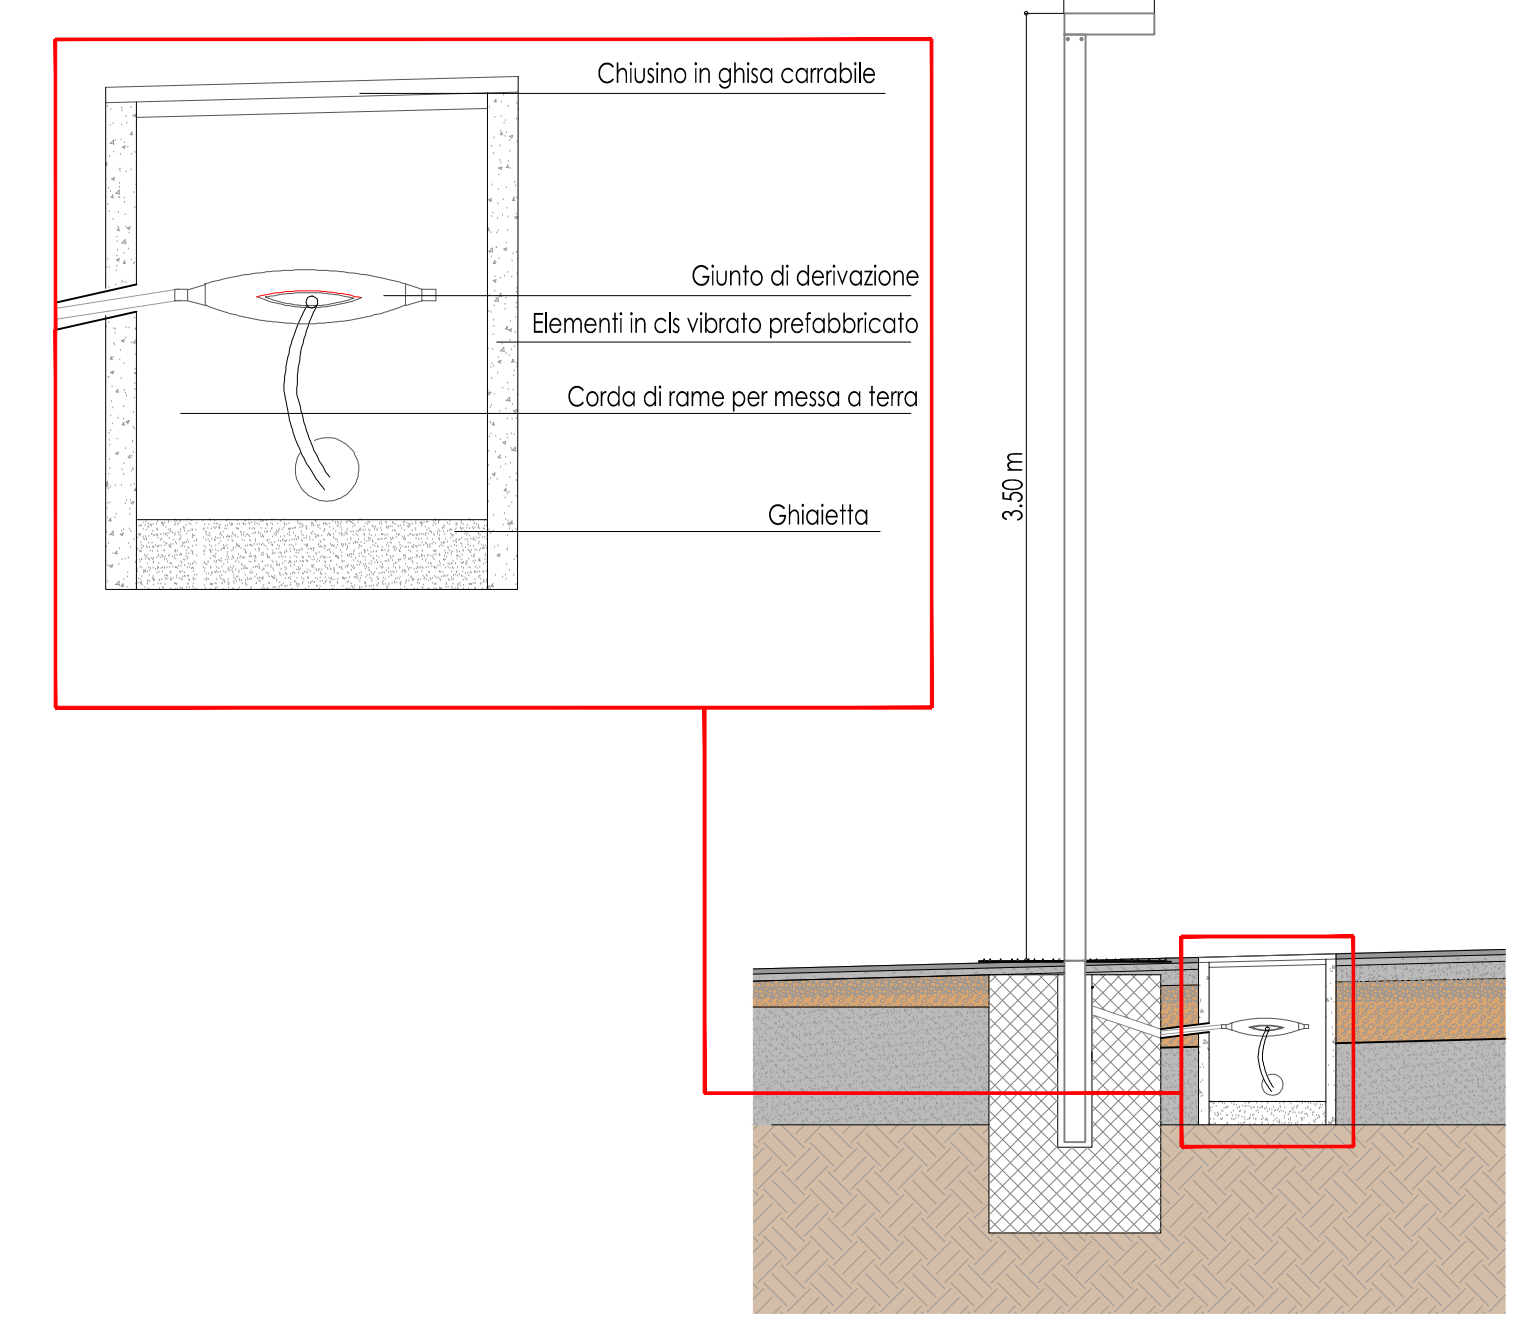


● LEGENDA

- linea montante FG7OR 4x4mmq entro cavidotto Ø75
- linea secondaria FG7OR 4x2.5mmq entro cavidotto Ø63 e tubo flex Ø32
- palo per illuminazione alta 48W h=3.50m f.t.
- palo per illuminazione mezza altezza 14W h=0.90m f.t.
- applique da parete 14W
- pozzetto carrabile 30x30cm

● QUADRO ELETTRICO QEGTDS ENTRO QUADRO TIPO CONCHIGLIA

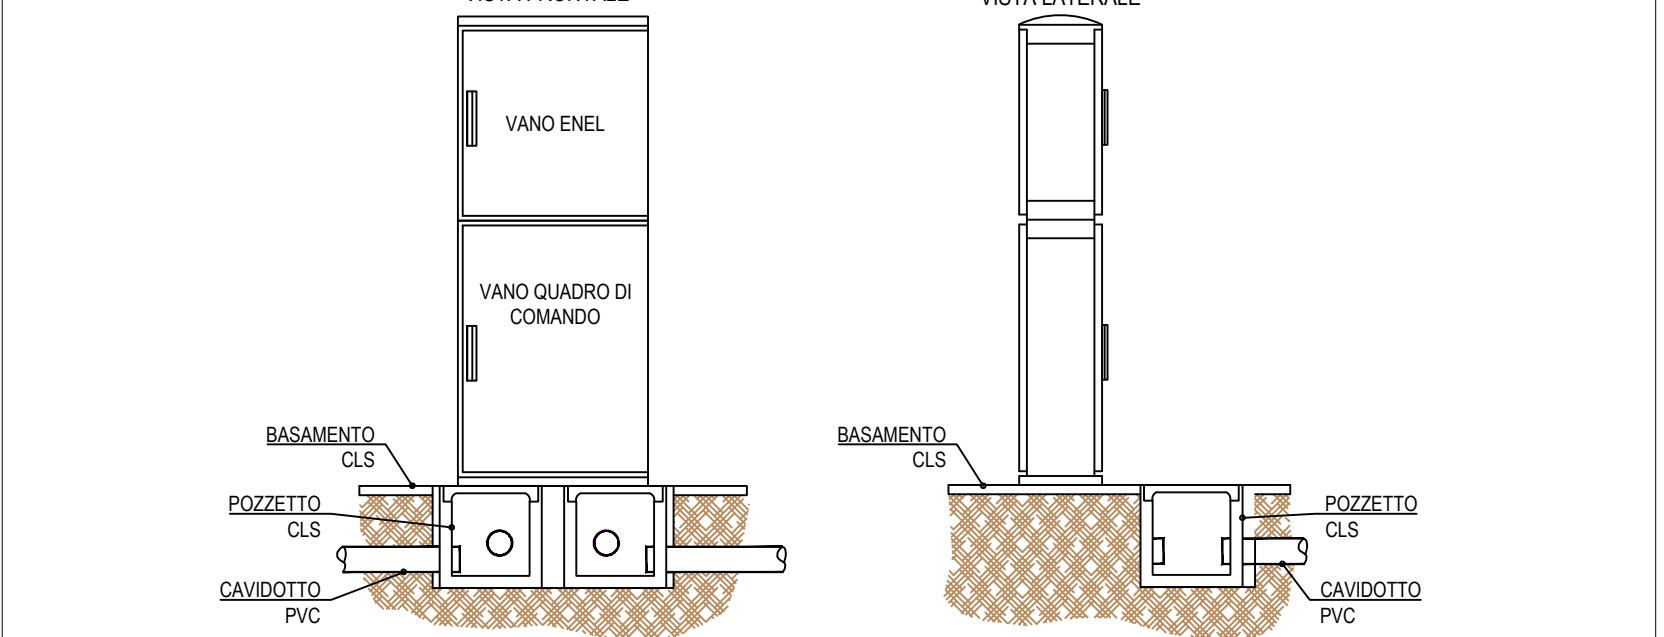

● PIANTA CHIAVE

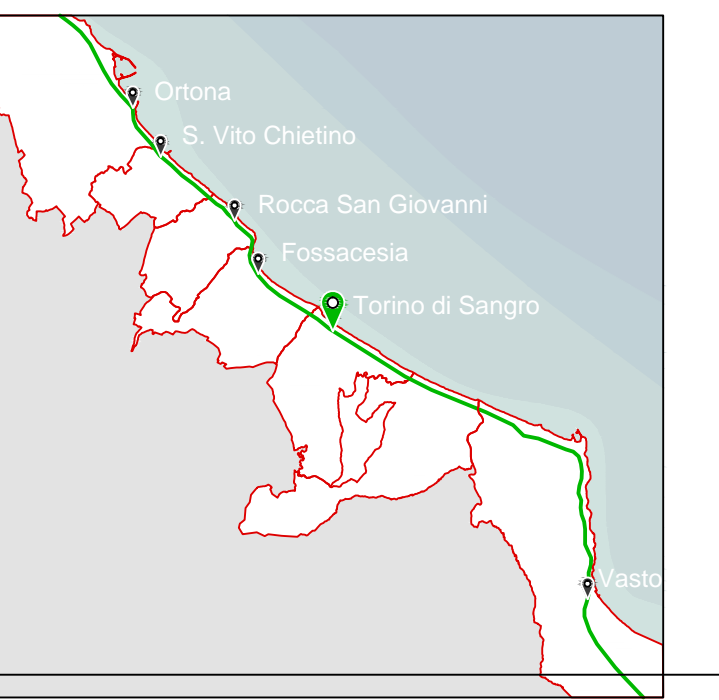

REGIONE ABRUZZO
PROVINCIA CHIETI

REGIONE ABRUZZO PAR FAS - FAS 2007-2013 Obiettivo Specifico IV.2 - Obiettivo Operativo IV.2.2 - Linea di Azione IV.2.2.a Bando a Procedura aperta Direttiva 2004/18/CE. Lavori per la realizzazione della via Verde della Costa dei Trabocchi del Comune di Ortona, San Vito Chietino, Rocca San Giovanni, Fossacesia, Torino di Sangro, Casalbordino, Vasto.

CUP: D91B1300049002 CIG: 63262781C2



PROGETTO ESECUTIVO

COD.	DESCRIZIONE	SCALA	DATA
L.1.1	PLANIMETRIA ILLUMINAZIONE ACCESSO 10 -	1:100	APRILE 2017

PROGETTISTI IN CARICA: Arch. BANDINI PAOLO (Mandatario)
Ing. FARINA LUIGI
Ing. PIETROMARTIRE LORENZO
Geol. CAVALLUCCI SILVIO
Ing. TUCCI ALESSANDRO-GEINA SRL
Geom. D'AMBROSIO ORAZIO
Arch. ZAVARELLA ANTONIO
Ing. GALANO ALESSANDRO

IMPRESSE CONCORRENTI:
CO.GE.PRI. SRL (Mandataria)
DI PERSIO COSTRUZIONI SRL
TENAGLIA SRL
STRADE E AMBIENTE SRL
EUROIMPIANTI SRL