



PLANIMETRIA INTERVENTO 1

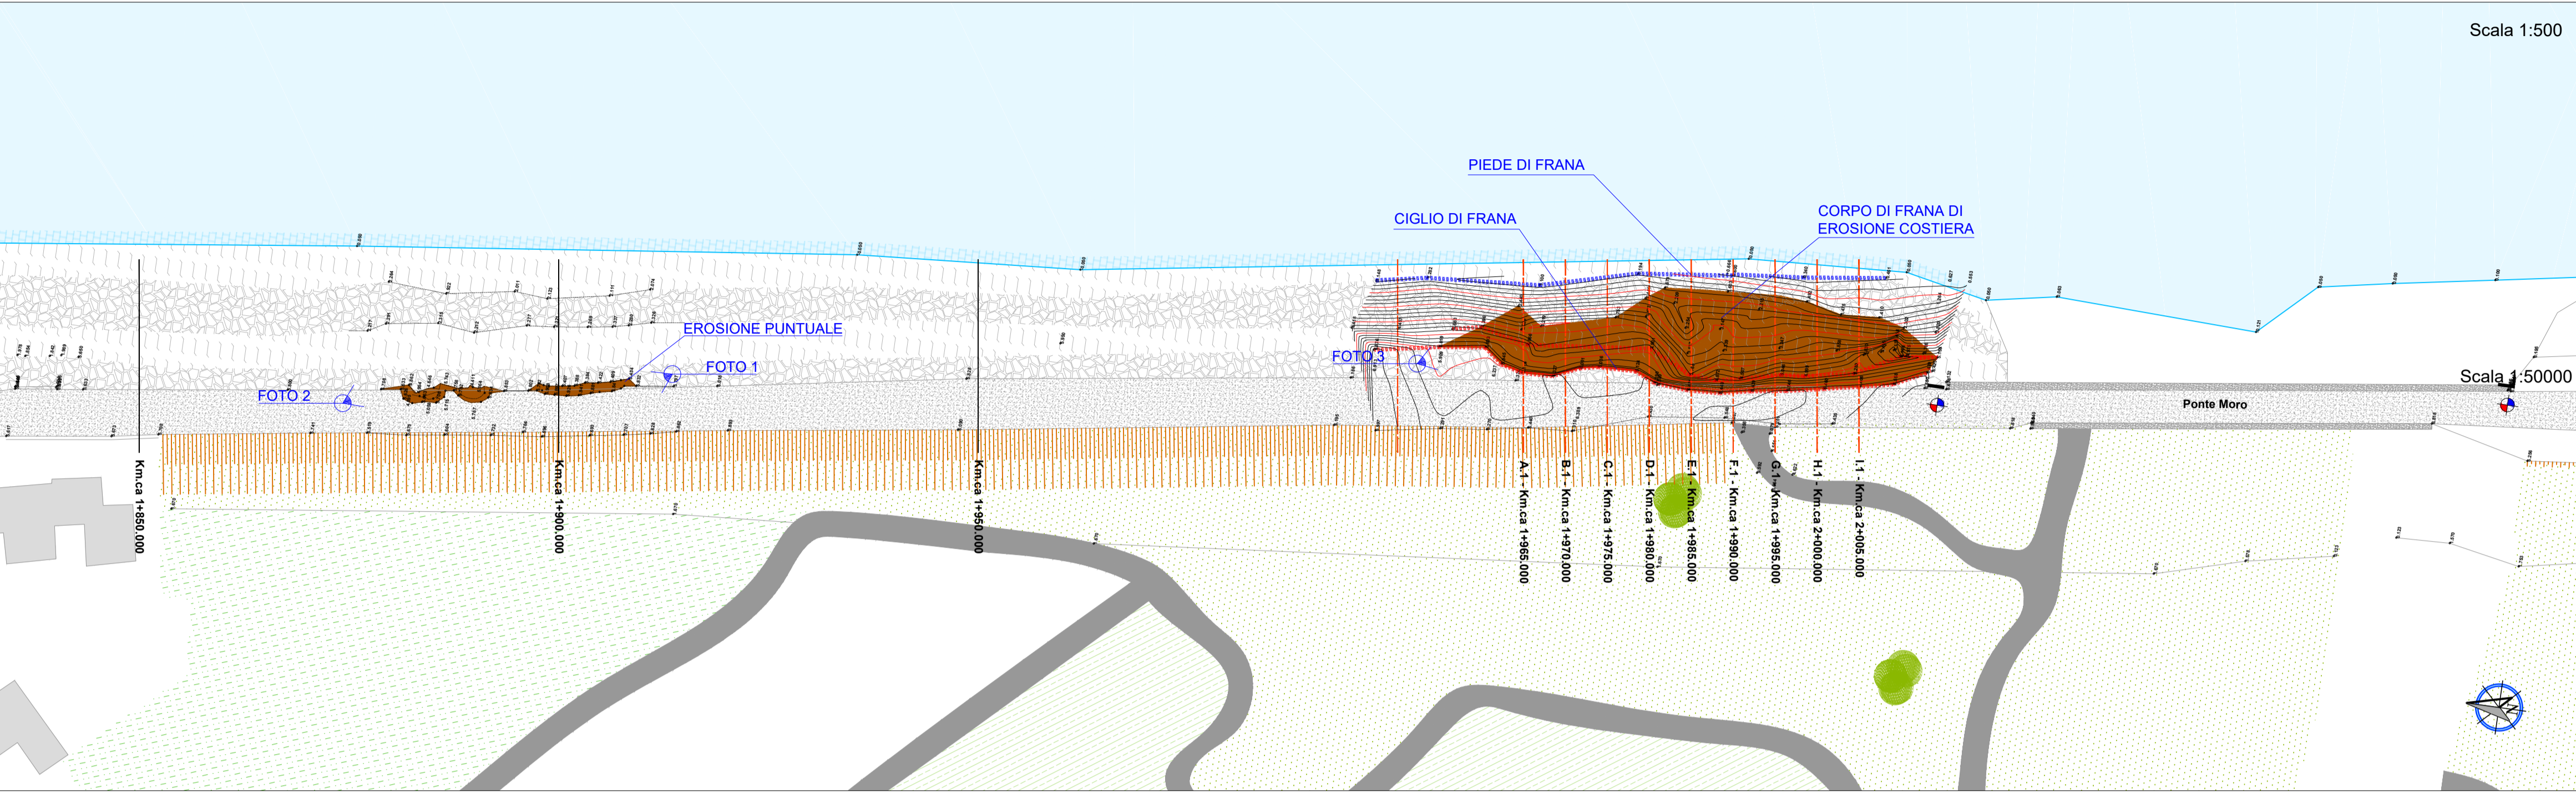

NAVIGATORE



SEZIONI PROGRESSIVE

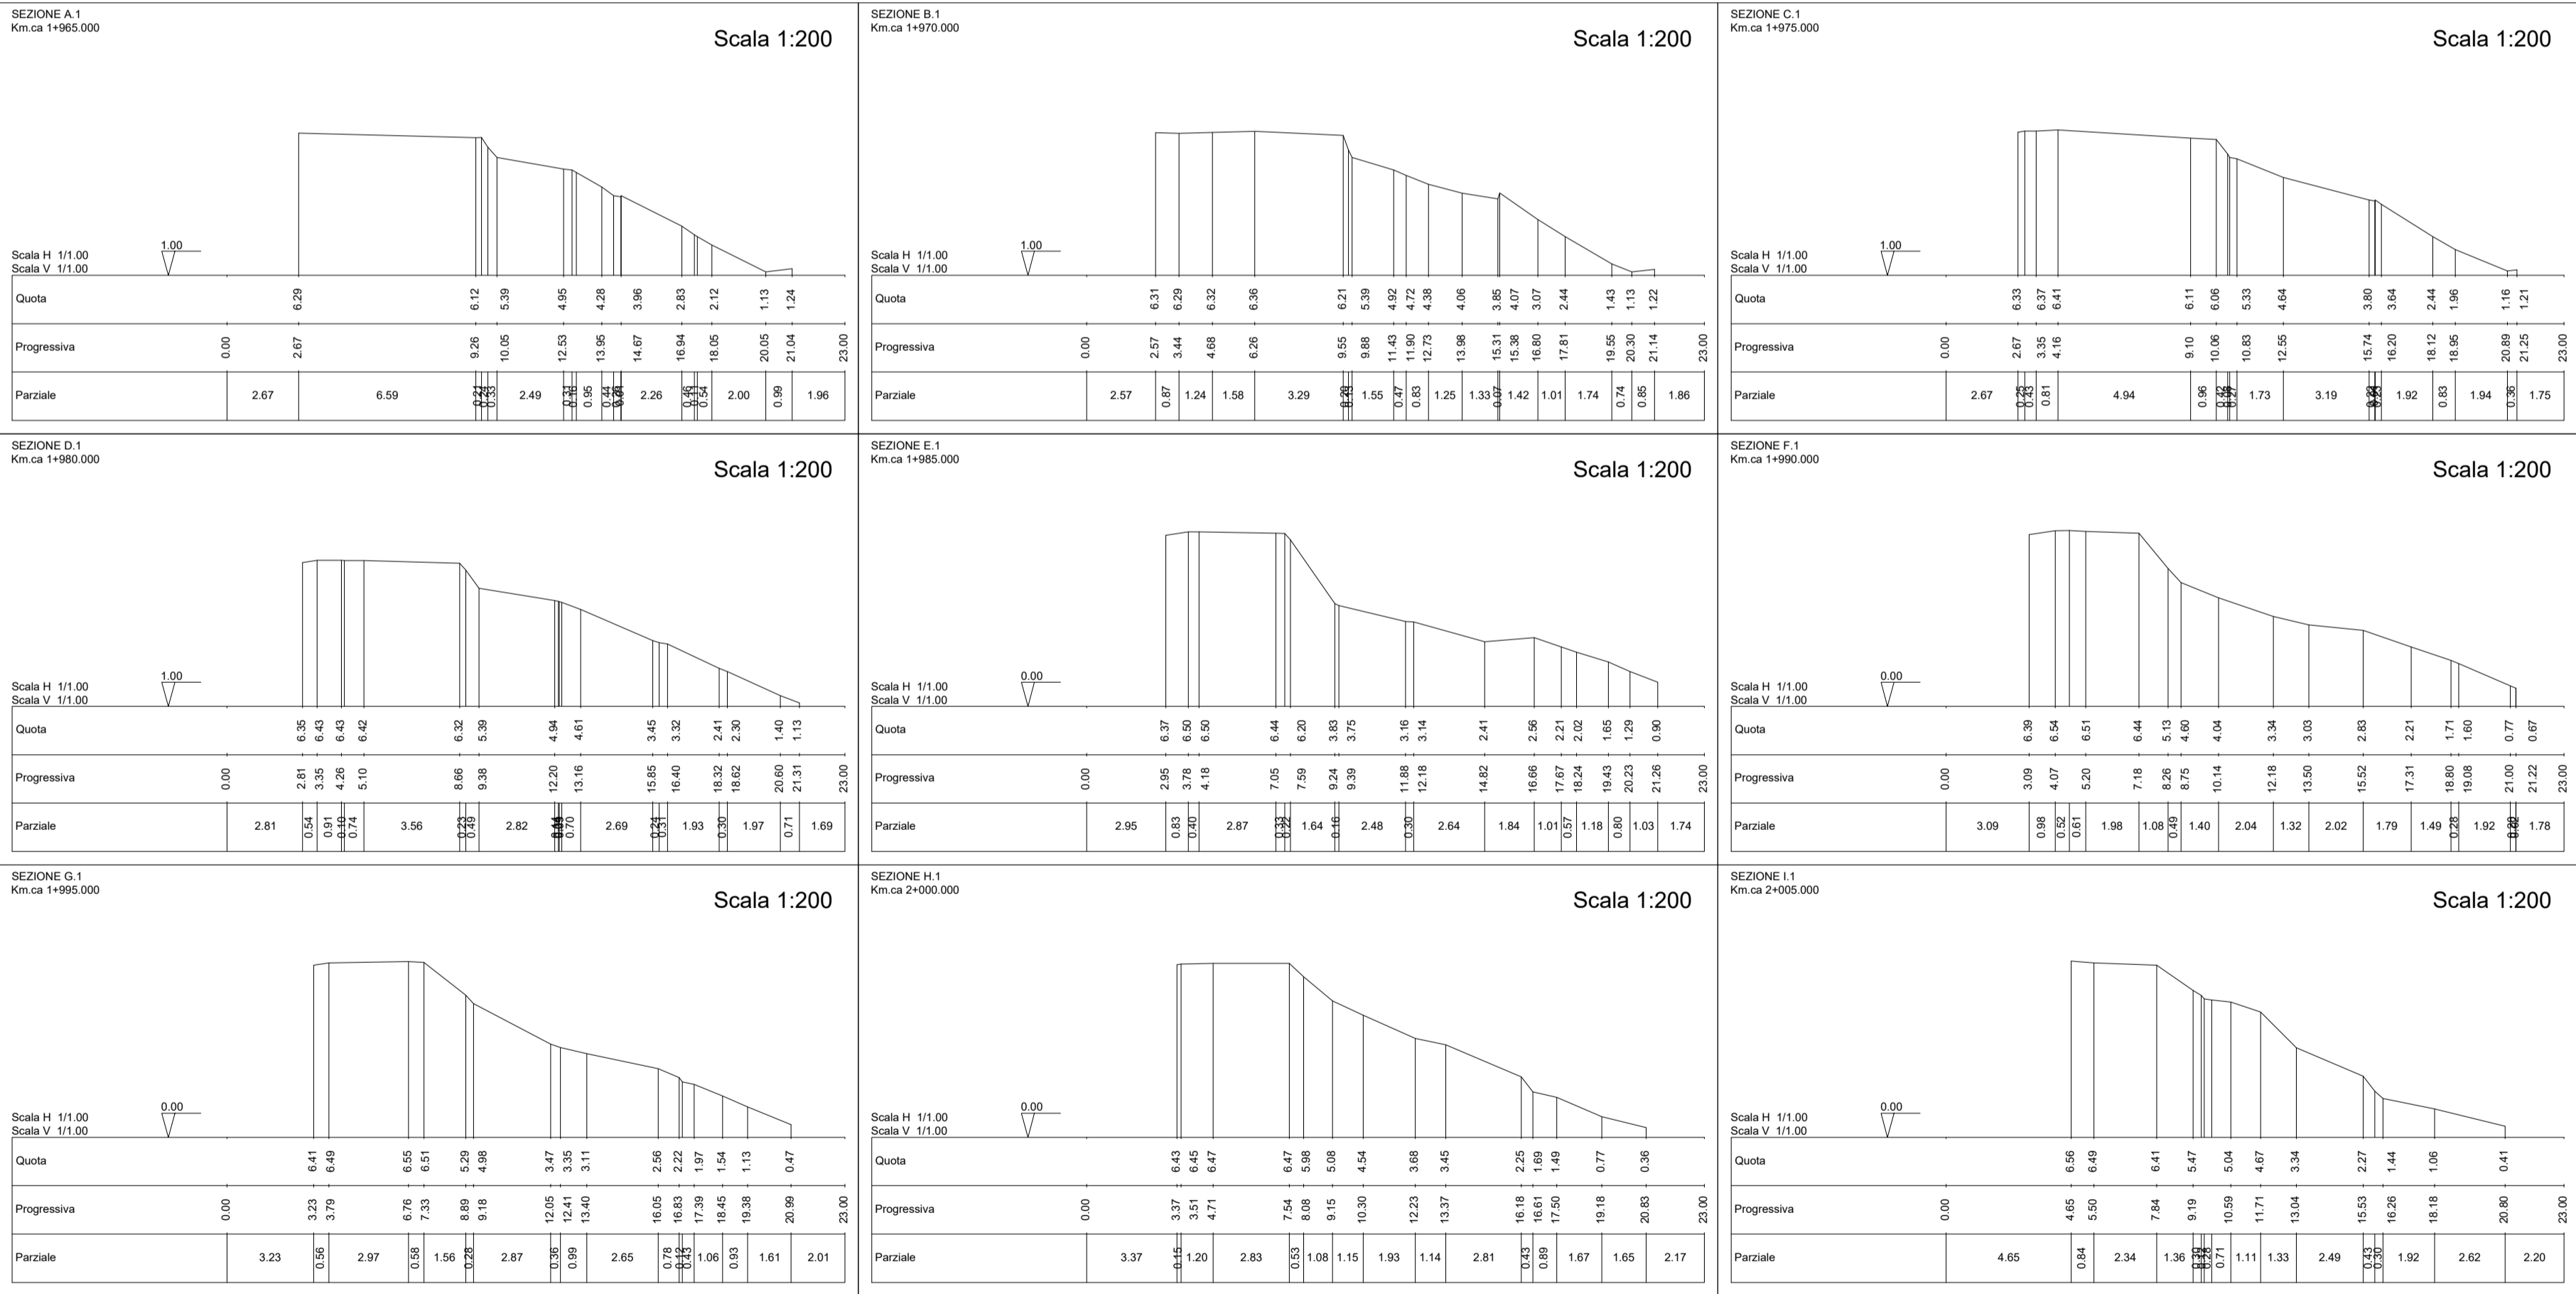

**REGIONE ABRUZZO**  
**PROVINCIA CHIETI**

ORTONA - SAN VITO CHIETINO - ROCCA SAN GIOVANNI - FOSSACESIA - TORINO DI SANGRO - CASALBORDINO - VASTO

REGIONE ABRUZZO

REGIONE ABRUZZO PAR FAS - FAS 2007-2013 Obiettivo Specifico IV.2 - Obiettivo Operativo IV.2.2 - Linea di Azione IV.2.2.a Bando di Gara a Procedura aperta Direttiva 2004/18/CE. Lavori per la realizzazione della via Verde della Costa dei Trabocchi del Comune di Ortona, San Vito Chietino, Rocca San Giovanni, Fossacesia, Torino di Sangro, Casalbordino, Vasto.

CUP D91B1300049002 CIG 63262781C2

*“La macchina pareva vivere d’armonia propria,  
avere un’aria ed un’effigie di corpo d’anima”*  
Gabriele d’Annunzio

PROGETTO ESECUTIVO		SCALA	DATA
COD.	DESCRIZIONE	1:500	LUGLIO
P.10.a	INTERVENTO 1: Planimetria e sezioni dello stato di fatto. Documentazione fotografica.	1:200	2017
PROGETTISTA INCARICATO: (In qualità di ing. Geotecnico/strutturista)		IMPRESE CONCORRENTI:	
Ing. PIETROMARTIRE LORENZO		CO.GE.PRI. SRL (Mandataria) DI PERSIO COSTRUZIONI SRL TENAGLIA SRL STRADE E AMBIENTE SRL EUROIPIANTI SRL	
Messa in sicurezza tratti di costa in dissesto nota n.8921/250317			
Il responsabile del procedimento: Arch. Valerio A. Ursini			