





PLANIMETRIA INTERVENTO 2

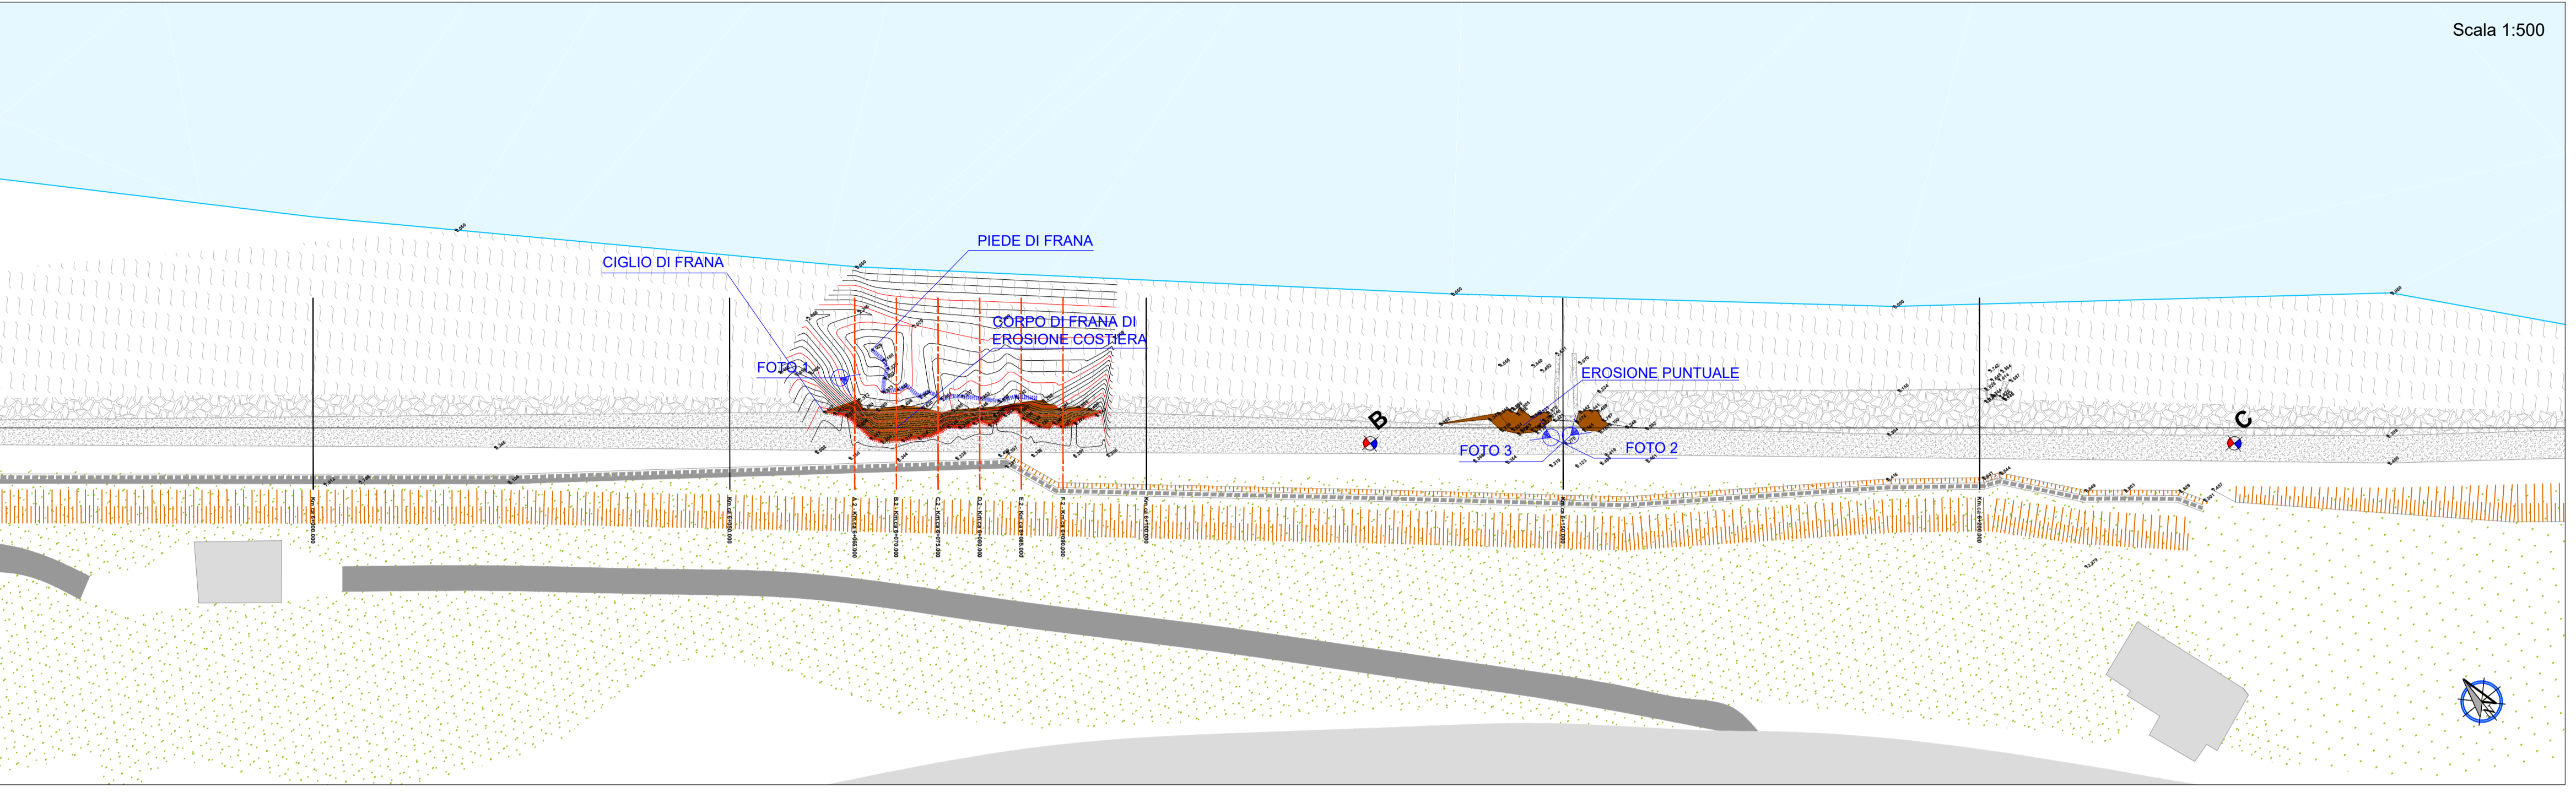

NAVIGATORE



SEZIONI PROGRESSIVE

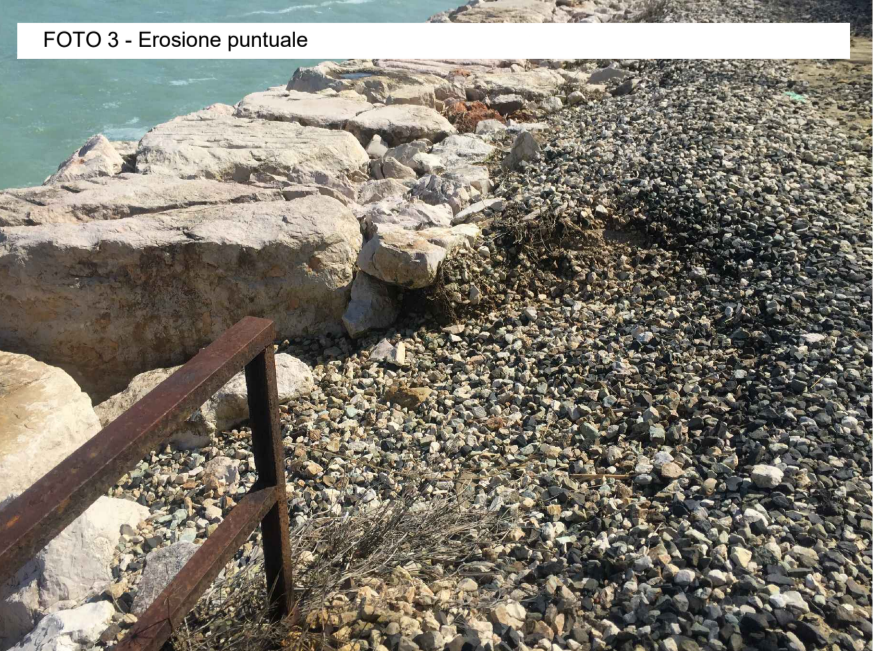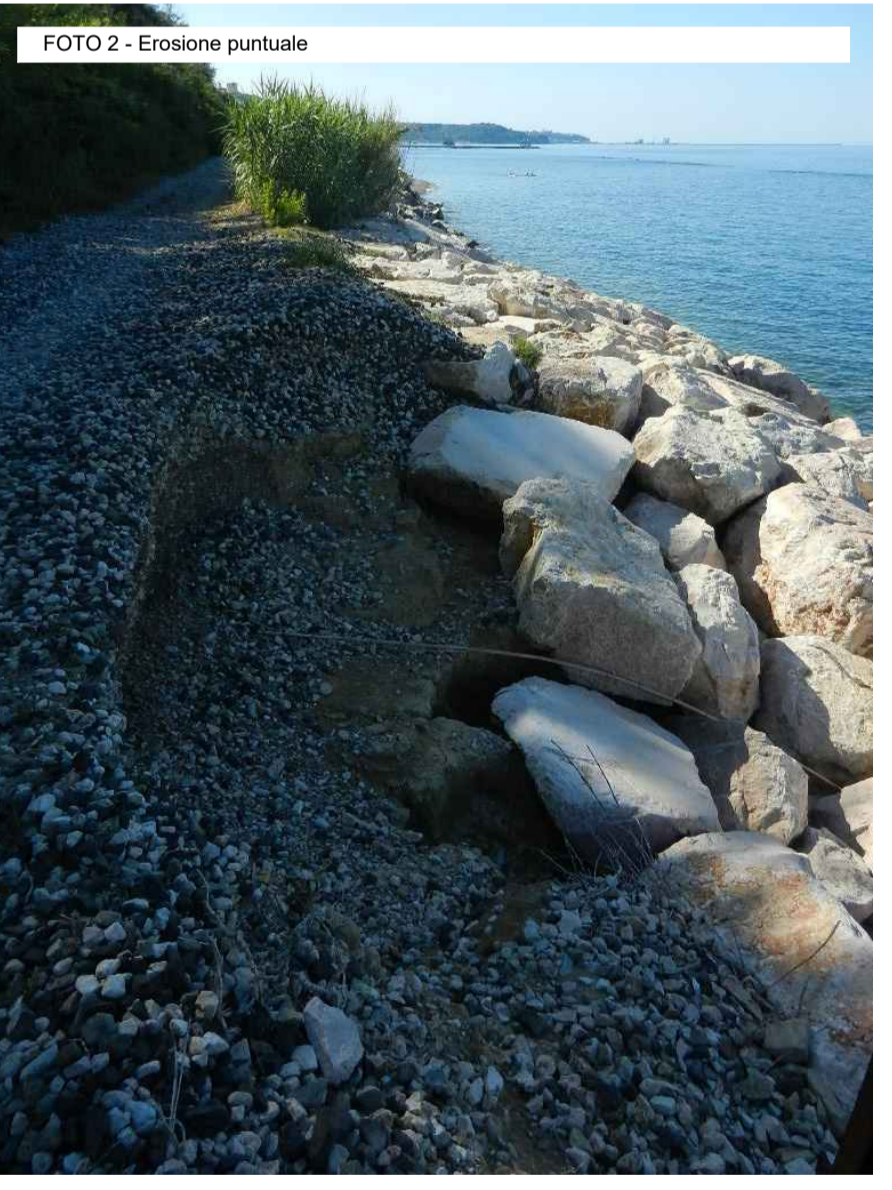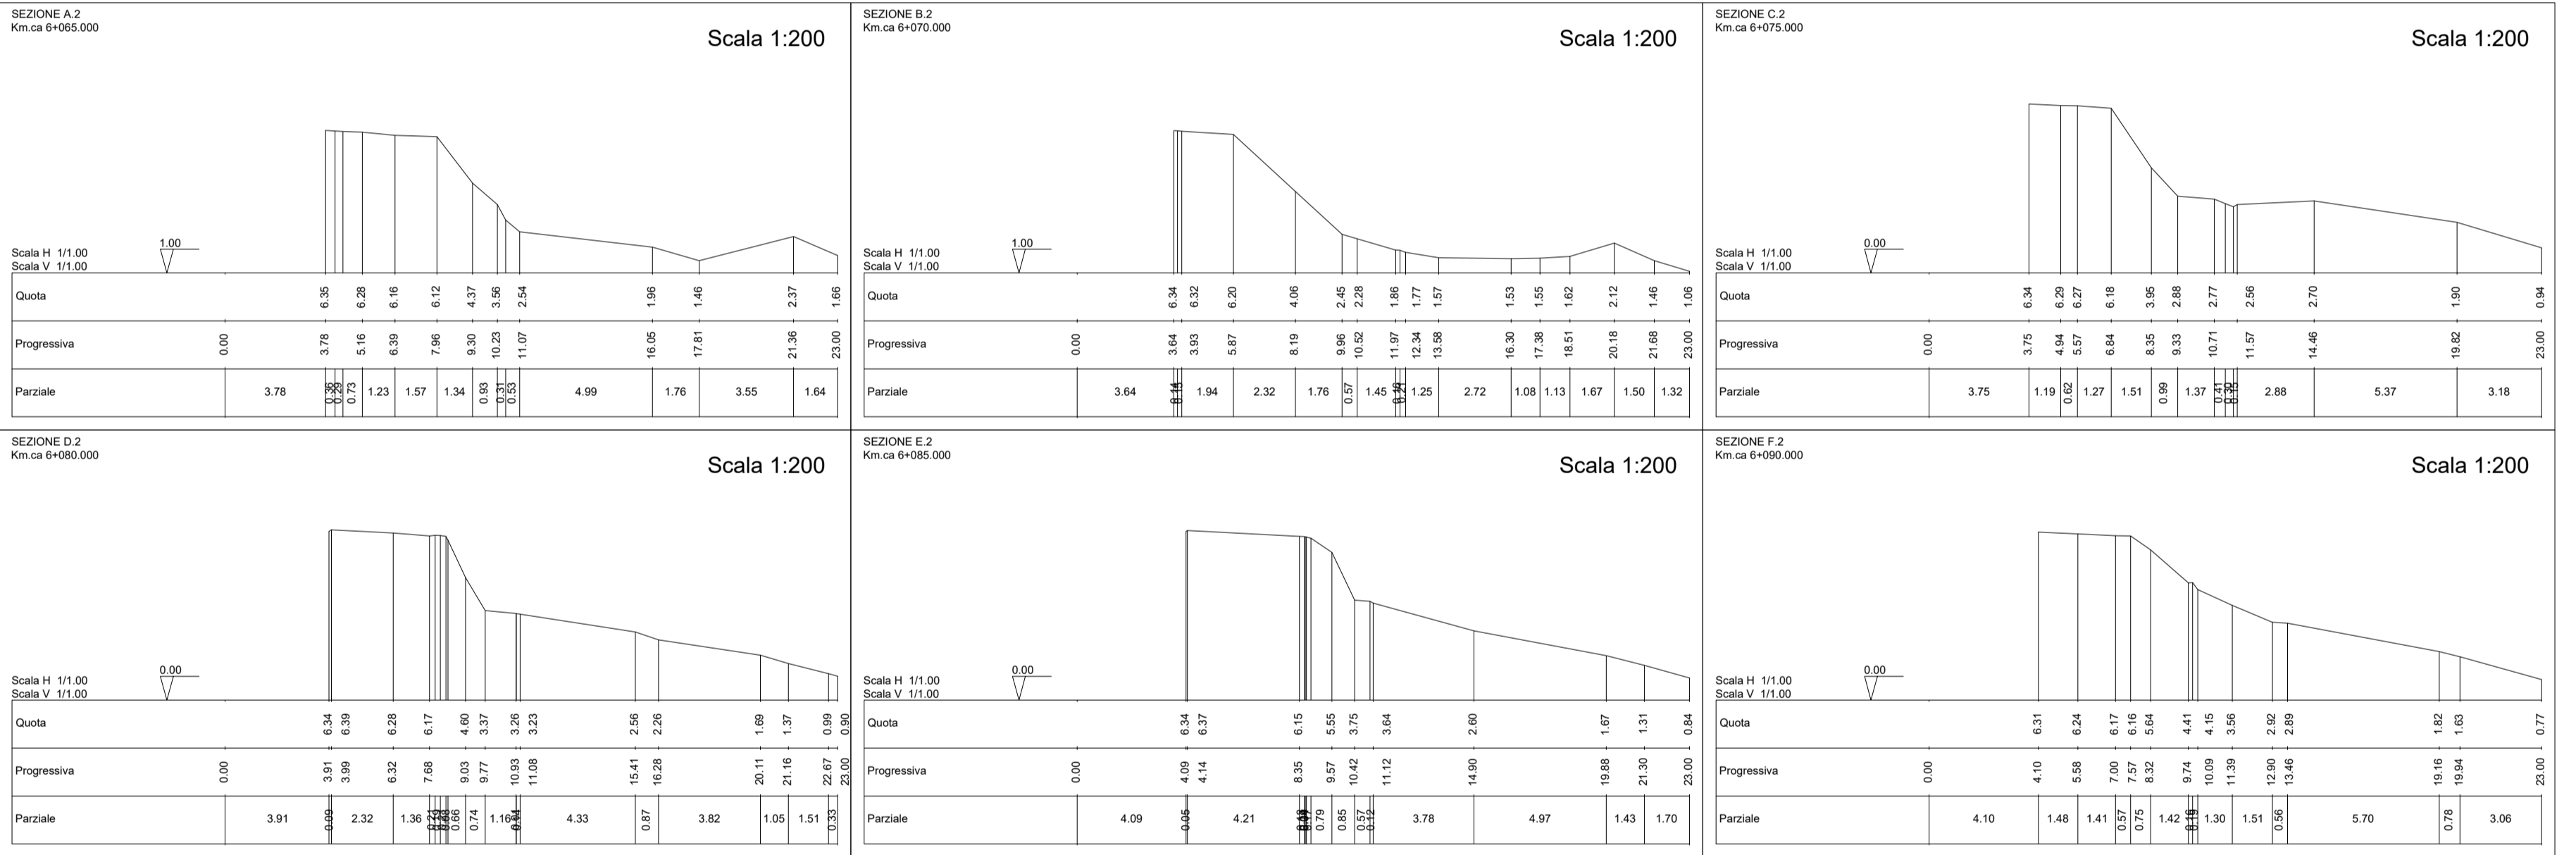

**REGIONE ABRUZZO**  
**PROVINCIA CHIETI**

ORTONA - SAN VITO CHIETINO - ROCCA SAN GIOVANNI - FOSSACESIA - TORINO DI SANGRO - CASALBORDINO - VASTO

REGIONE ABRUZZO PAR FAS - FAS 2007-2013 Obiettivo Specifico IV.2 - Obiettivo Operativo IV.2.2 - Linea di Azione IV.2.2.a Bando di Gara a Procedura aperta Direttiva 2004/18/CE. Lavori per la realizzazione della via Verde della Costa dei Trabocchi del Comune di Ortona, San Vito Chietino, Rocca San Giovanni, Fossacesia, Torino di Sangro, Casalbordino, Vasto.

CUP D91B1300049002 CIG 63262781C2

*“La macchina pareva vivere d'armonia propria,  
avere un'aria ed un'effigie di corpo d'anima”*  
Gabriele d'Annunzio

**PROGETTO ESECUTIVO**

| COD.   | DESCRIZIONE                                                                           | SCALA                    | DATA           |
|--------|---------------------------------------------------------------------------------------|--------------------------|----------------|
| P.10.b | INTERVENTO 2: Planimetria e sezioni dello stato di fatto. Documentazione fotografica. | 1:5000<br>1:500<br>1:200 | LUGLIO<br>2017 |

**PROGETTISTA INCARICATO:**  
(In qualità di ing. Geotecnico/strutturista)

Ing. PIETROMARTIRE LORENZO

**IMPRESSE CONCORRENTI:**

CO.GE.PRI. SRL ( Mandataria )  
DI PERSIO COSTRUZIONI SRL  
TENAGLIA SRL  
STRADE E AMBIENTE SRL  
EUROIPIANTI SRL

Messa in sicurezza tratti di costa in dissesto nota n.8921/250317

Il responsabile del procedimento: Arch. Valerio A. Ursini